

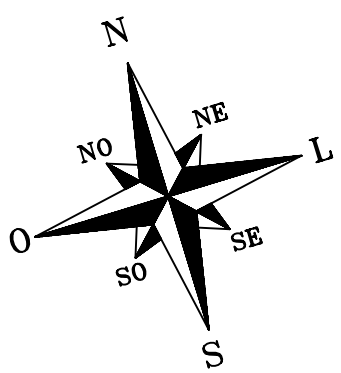
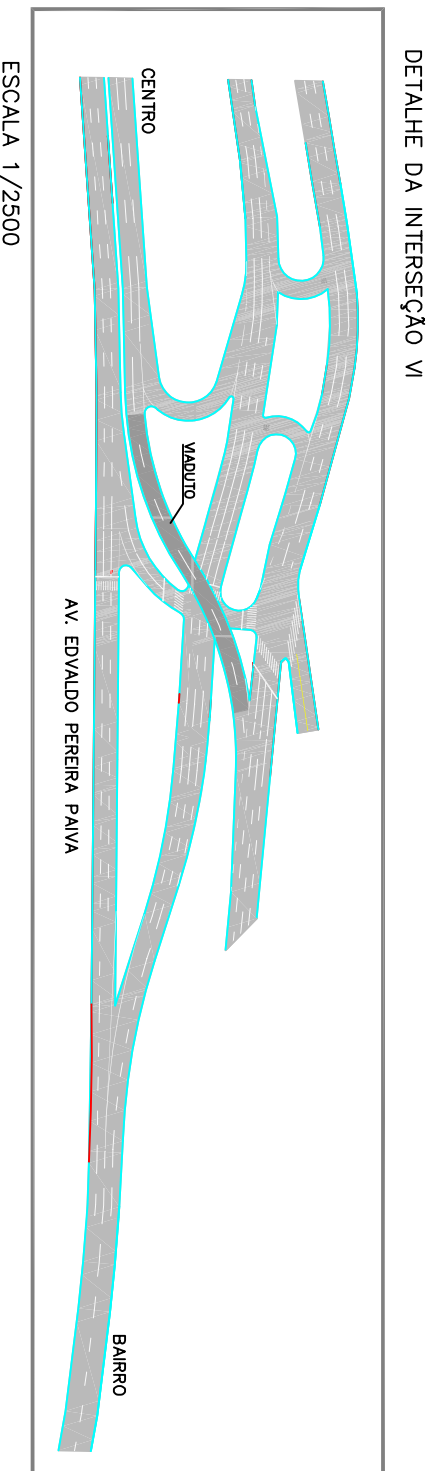


CONVENÇÕES PLANTA-BAIXA

MEIO-FIO/CANTERO PROJETADO	—
PISTA PROJETADA	—
GRAVAMENTO EXISTENTE	—
CANTERNO	—
CICLOVIA	—
PASSEIO	—
MEIO-FIO/CANTERO EXISTENTE	—
ALINHAMENTO PROJETADO	—
ALINHAMENTO EXISTENTE	—
ALINHAMENTO PEDAL	—
CERCA EXISTENTE	—
TALUDE	—
POSTE DE CONCRETO	—
LUMINÁRIA	—

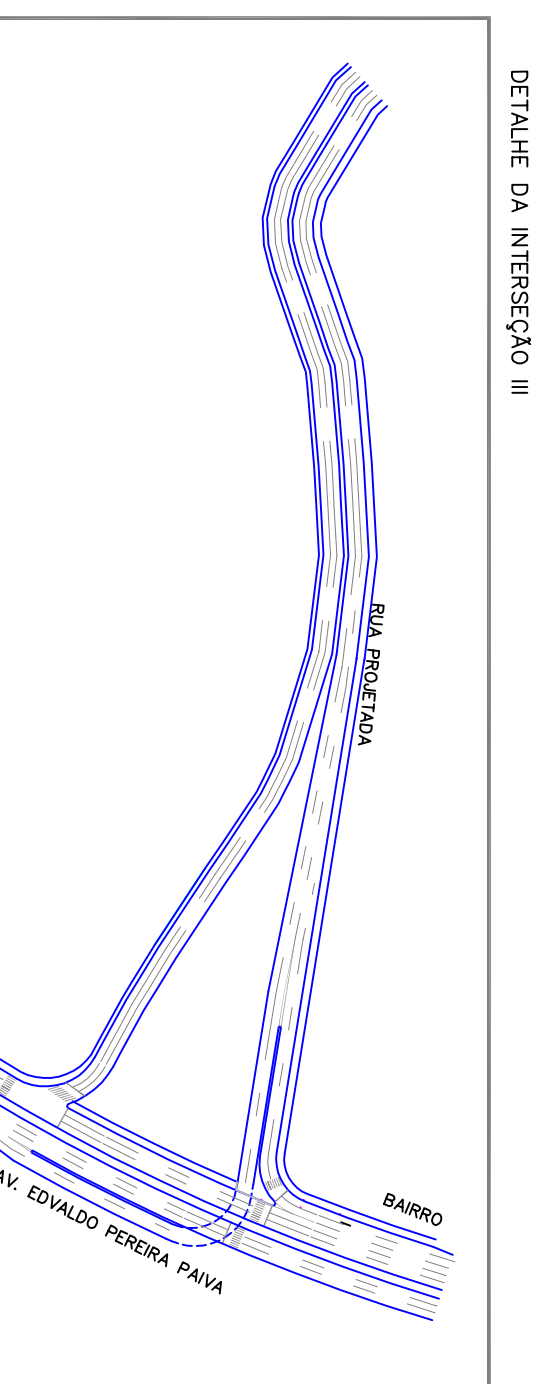

INTERSEÇÕES A SEREM DESENVOLVIDAS
NO PROJETO EXECUTIVO CONFORME
PLANO FUNCIONAL FORNECIDO PELA EPTC

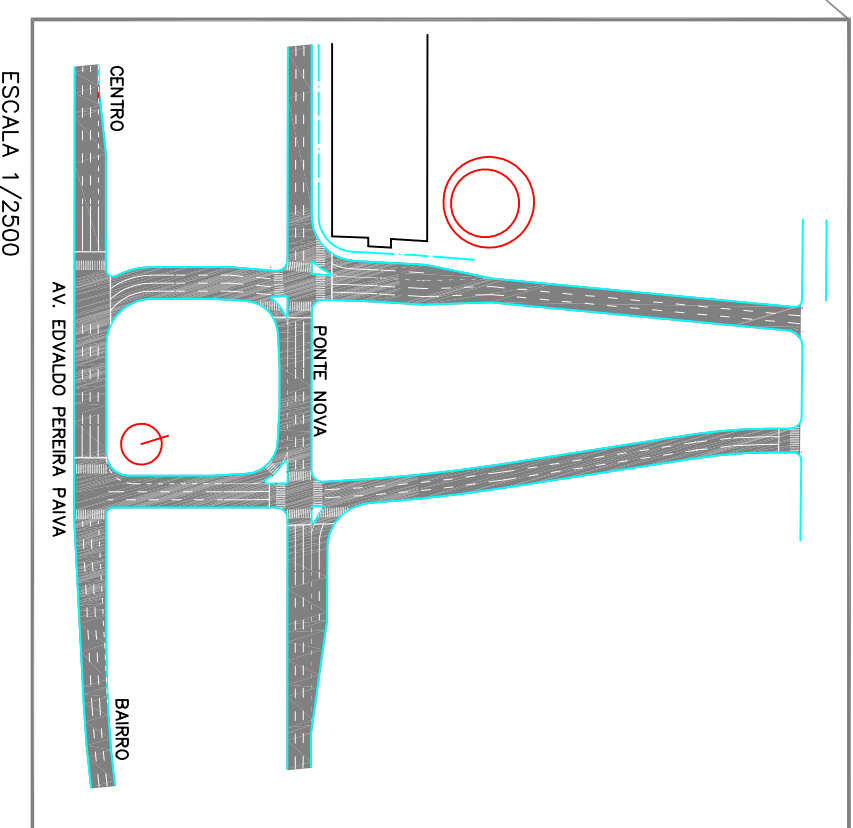

00	XX/XX/XX	ARQUIVO ORIGINAL	XXXXXX	XXXXXXX
VP	DATA	OBSERVAÇÕES	DESENHO	ARQUIVO DIGITAL

PREFEITURA MUNICIPAL DE PORTO ALEGRE



PROJETO BÁSICO DE DUPLICAÇÃO DA AV. EDVALDO PEREIRA PAIVA
PLANTA GERAL

ELABORADO POR CJB ENGENHARIA & TOPOGRAFIA LTDA

PRANONIAL

PREFEITO: JOSÉ FOGAÇA

VICE-PREFEITO: ELIAS SANTOS

ENDEREÇO DO PROJETO:
AVENIDA EDVALDO PEREIRA PAIVA
PORTO ALEGRE - RS

ESCALA: 1/5000

DATA: JULHO/2008

ÚNICA