



PASSAGEM INFERIOR

ACESSO AO VELÓDROMO


VISTA SUPERIOR

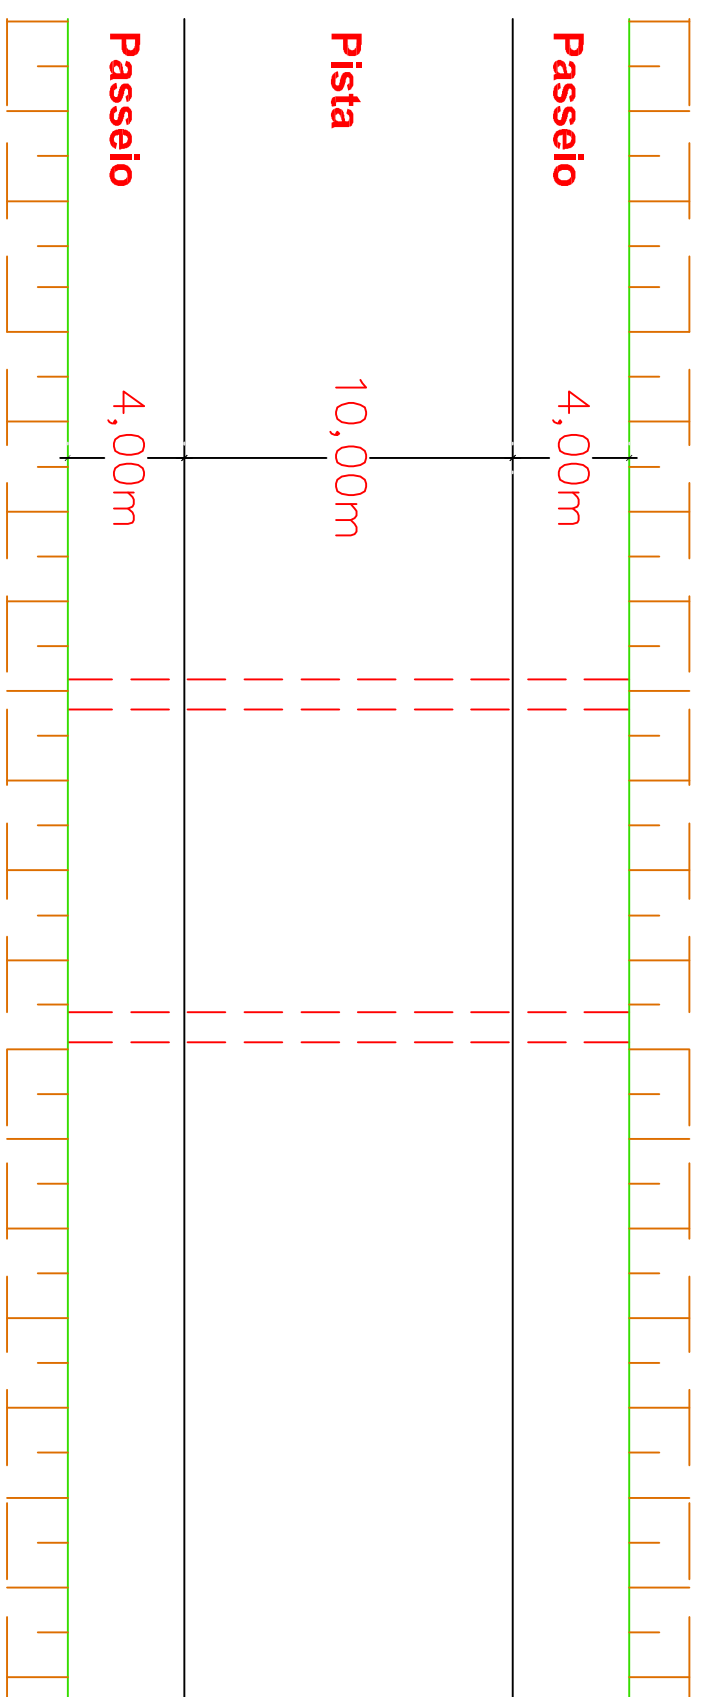

SEÇÃO TRANSVERSAL

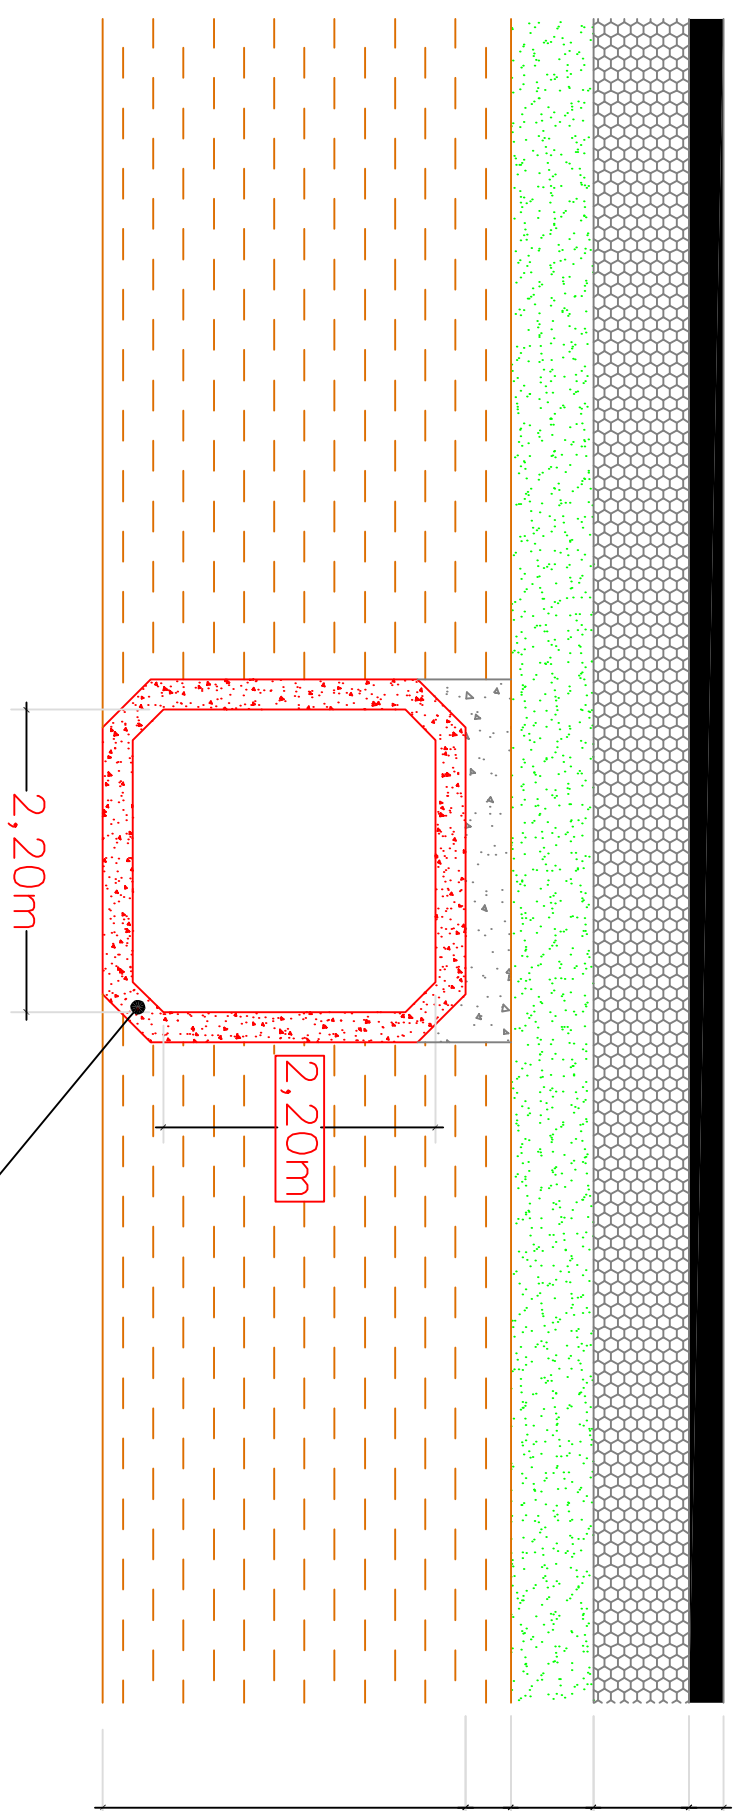

PLANTA DE SITUAÇÃO

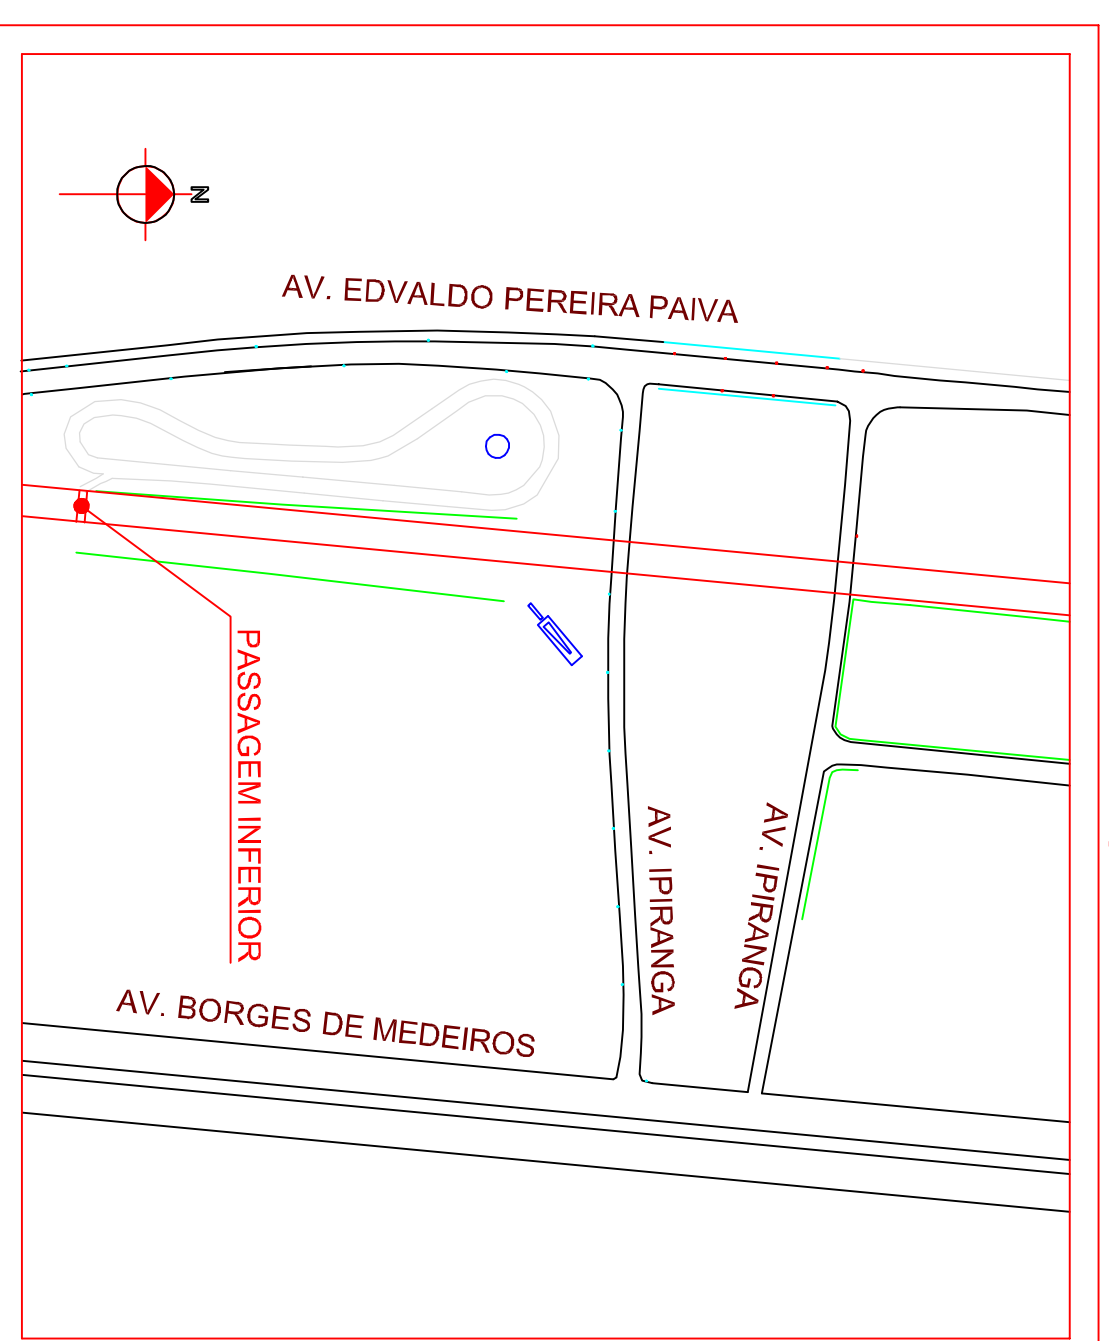

- CBUQ 8,00cm
- BG 20,00cm
- Areia 20,00cm
- Camada de Saibro
- Aterro Existente



PREFEITURA MUNICIPAL DE PORTO ALEGRE

PROJETO BÁSICO DE DUPLICAÇÃO DA AV. EDVALDO PEREIRA PAIVA

ELABORADO POR CJB ENGENHARIA & TOPOGRAFIA LTDA

PREFEITO: JOSÉ FOGAÇA

VICE-PREFEITO: ELISEU SANTOS

ENDEREÇO DO PROJETO:
AVENIDA EDVALDO PEREIRA PAIVA
PORTO ALEGRE - RS

PRANCHA:

ÚNICA

ESCALAS:
INDICADAS
DATA: JULHO/2008

00	XX/XX/XX	ARQUIVO ORIGINAL	XXXXXX	XXXXXXX
VP	DATA	OBSEVAÇÕES	DESENHO	ARQUIVO DIGITAL