


DIAGRAMA LINEAR DA ESTRUTURA DO PAVIMENTO

EST. 0+12,438

EST. 5+7,95

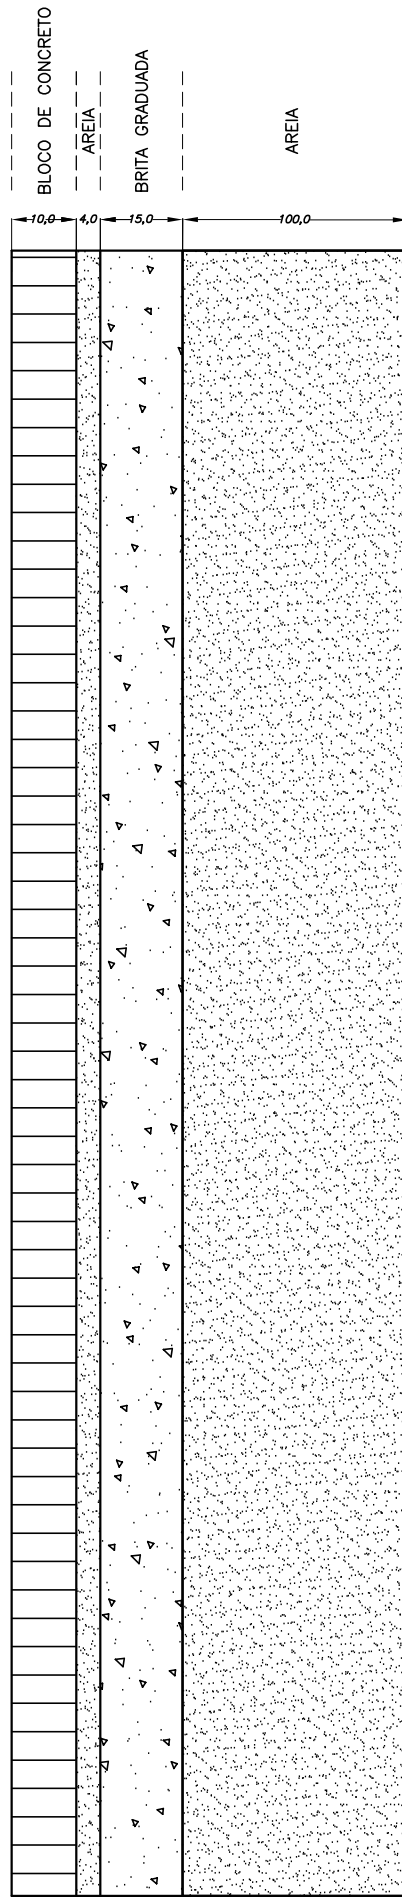

PROJETO DE PAVIMENTAÇÃO	
ESCALA: SEM ESCALA	Obra :RUA VALDIR ANTÔNIO LOPES
DATA: JULHO/08	DIAGRAMA LINEAR DE PAVIMENTAÇÃO
	FOLHA/TOTAL