ESCALA 1/50 A0

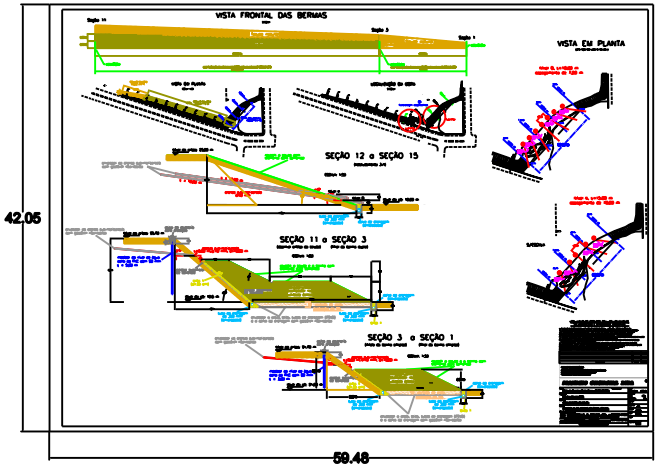
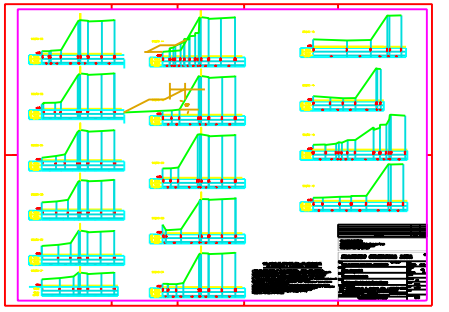
ESCALA 1/50 A1