

MZ

UEU

0

1

0

1

6

DTE

CIP URP 3



113127003

MZ	UEU	QUART
01	01	6001
Documento Original - Favor Não Retirar		

FACE 2

RUA DONA LEOPOLDINA

LOG. 656

CTM. 8180085

Nº Inicial 116

Nº Final 194

Q. 73 Sit: 10

FACE 1

RUA D. PEDRO II

LOG. 632

CTM. 8180093

Nº Inicial 17

Nº Final 137

Q. 65

FACE 3

RUA CARLOS

VON KOSERITZ

LOG. 362

Q. 81 CTM. 8180077

Nº Inicial 10

Nº Final 138

Sit: 10

URP-REGISTRO
EXPEDIENTE
UNICO

ENG. SUZETE M. M. PERES
Unidade de Registros e Processamento
CIP - SPU

CONFERÊNCIA:

PMPA - DL
SETOR.: 9
QUADRA: 72
MONTAGEM: REGINA
ESCALA: 1:1000
DATA: 6.5.70
DESENHISTA: MARIA DA GRACA Maria da Graça Guimarães

FACE 4

AV. BENJAMIN CONSTANT

LOG. 250

CTM. 8280323

Nº Inicial 512


Nº Final 606

1

ESTE DOCUMENTO É UM ORI-
GINAL NÃO PODE SER
RETIRADO DESTA PASTA


BAIRRO SÃO JOÃO 162

FACE 2 *
 RUA BARÃO DE COTEGIPE
 LOG. 215
 CTH. 8180069

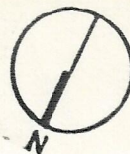

FACE 1 *
 RUA DOM PEDRO II
 LOG. 632
 CTH. 8180093
 Sit: 1/4

FACE 3 *
 RUA CARLOS VON KOSEWITZ
 LOG. 362
 CTH. 8180077
 Sit: 1/4

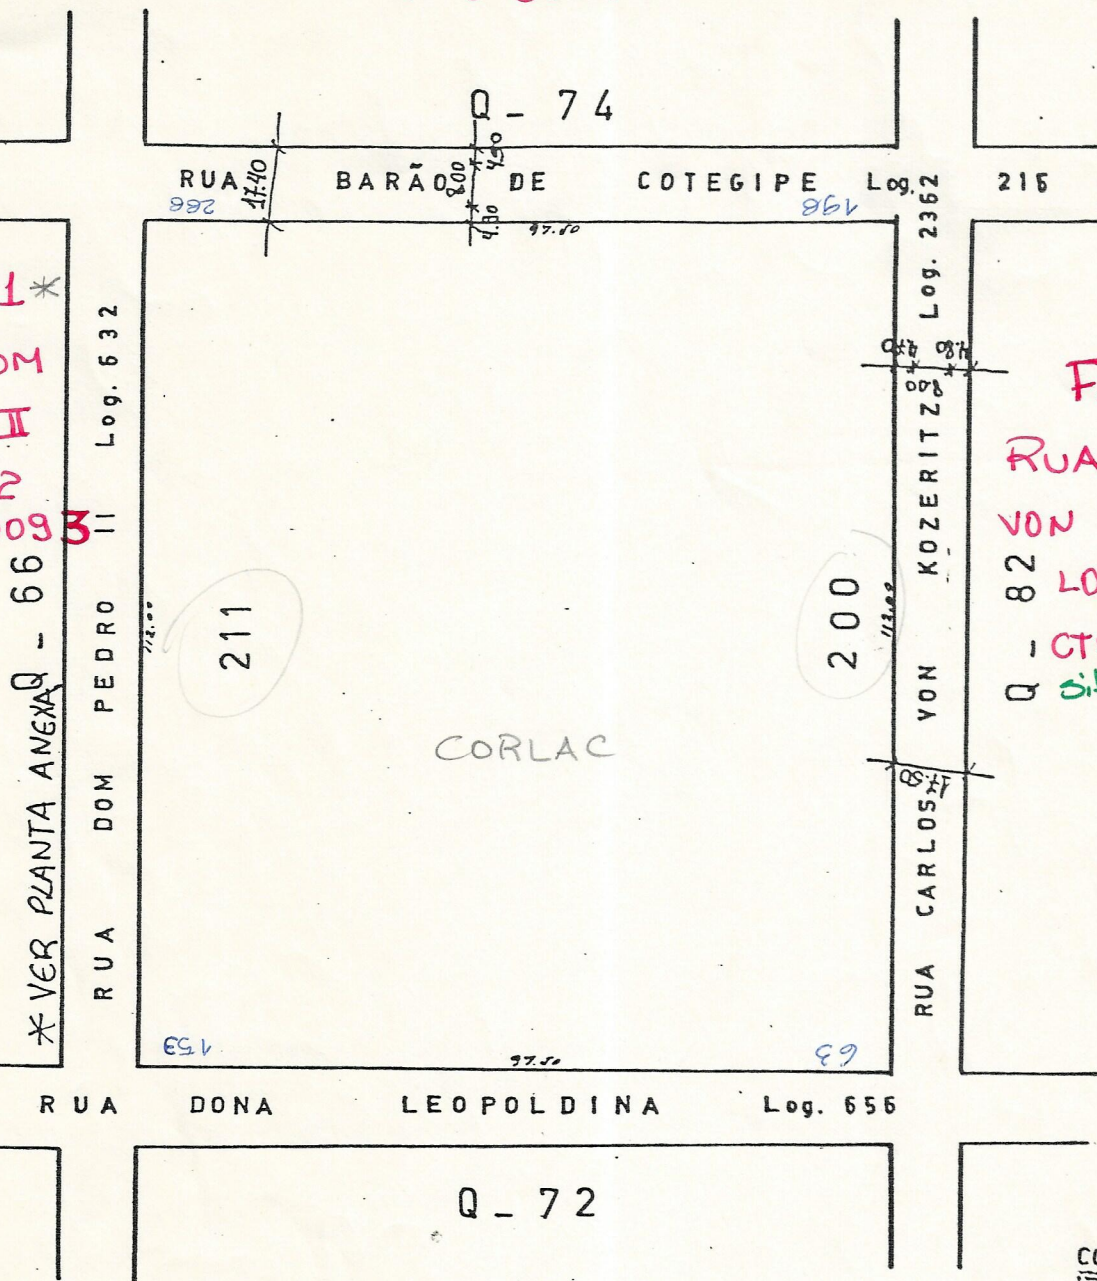

FACE 4

RUA DONA LEOPOLDINA
 LOG. 656
 CTH. 8180085
 Sit: 1/4

1 1 3 1 2 7 0 0 9

URP - REGISTRO
 EXPEDIENTE
 ÚNICO


1
 Nº ESTE DOCUMENTO É UM ORIGINAL NÃO PODE SER RETIRADO DESTA PASTA

* ORIGEM: 22
 DOC: 1448
 DATA: 15.12.92

CONFERENTE: *[Signature]*
 PMPA - DL
 SETOR.: 9
 QUADRA.: 73
 MONTAGEM: DULCELENA
 ESCALA: 1:1000
 DATA: 9-3-70
 DESENHISTA: *[Signature]*

OBS. FACE 1 e 3 → 002
 OBS. FACE 2 e 4 → 013

OR.

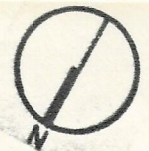

FACE 2

RUA AMÉRICO VESPÚCIO

LOG. 69

CTM. 8179145

Nº INICIAL 374 342

Nº FINAL 382

Sit: 10

Q-75

1 ESTE DOCUMENTO É UM ORIGINAL NÃO PODE SER RETIRADO DESTA PASTA

FACE 3

RUA CARLOS VON KOSERITZ

LOG. 362

CTM. 8180077

Nº INICIAL 304 294

Nº FINAL 626

Sit: 10

BAIRRO SAJ JOÃO - 162
URP - REGISTRO
EXPEDIENTE ÚNICO

113127017
113127017

CONFERENTE

PMPA - DL
SETOR.: 9
QUADRA.: 74
MONTAGEM: YARA
ESCALA: 1:1500
DATA: 17. 4. 70
DESENHISTA

FACE 1

RUA DOM

PEDRO II


LOG. 632

CTM. 8180093

Nº INICIAL 285

Nº FINAL 631

Sit: 10

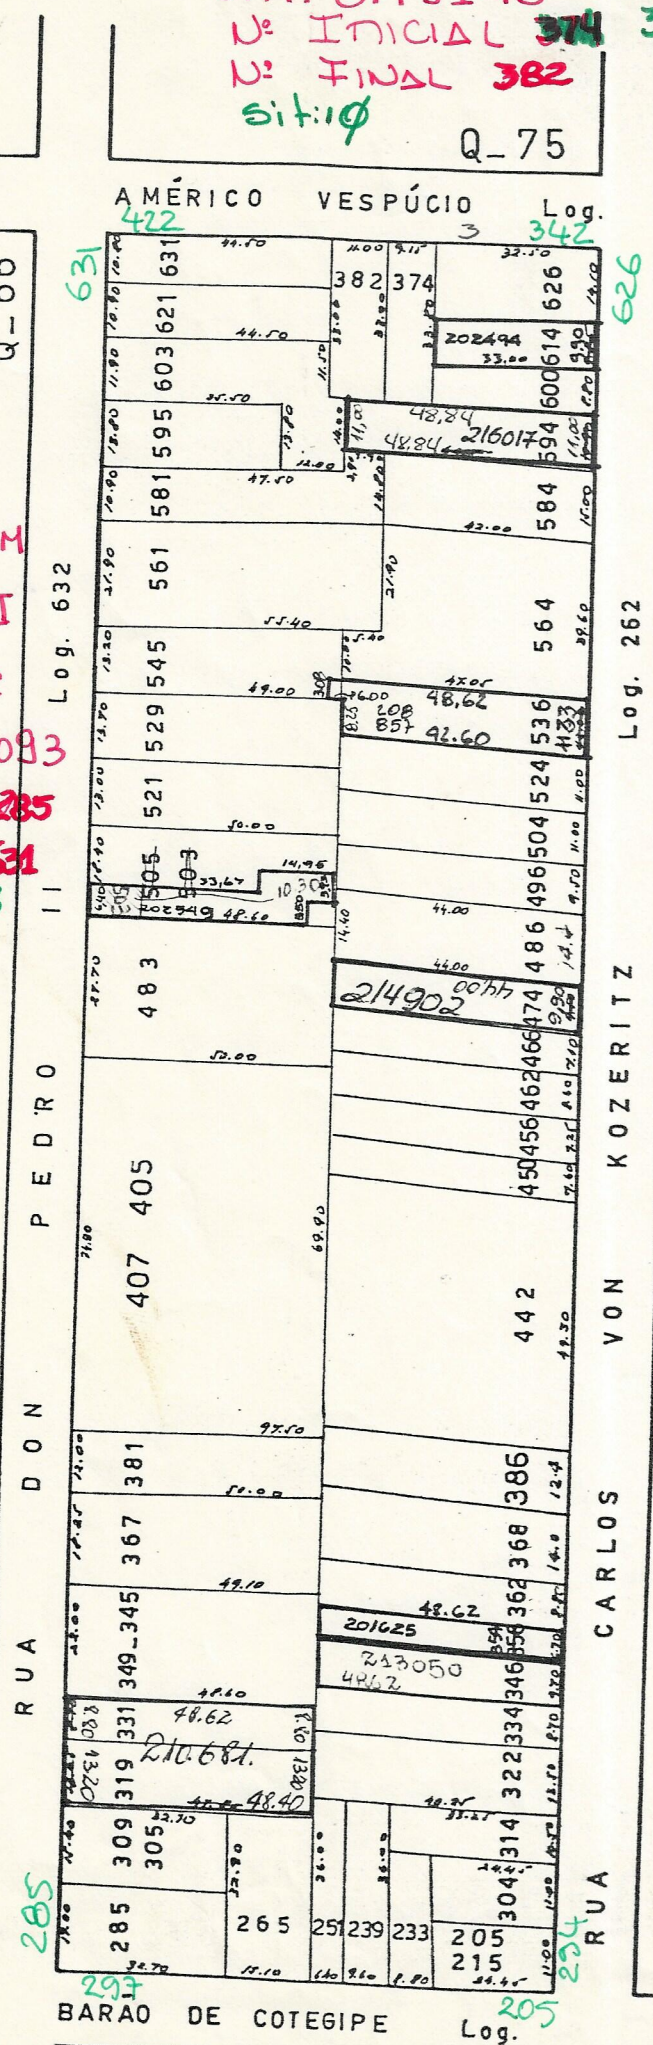

FACE 4

RUA BARÃO DE COTEGIPE

LOG. 215 - CTM. 8180069

Nº INICIAL 205

Nº FINAL 265

Sit: 10

Q-73

215

OR


FACE 2

RUA GAL. COUTO DE MAGALHÃES
 LOG. 1018

CTM. 8179087
 Nº Inicial 1340
 Nº Final 1396 1426
 Sit: 10
 Q - 76

FACE 1
 RUA DOM PEDRO II
 LOG. 632
 CTM. 8180093
 Nº Inicial 661
 Nº Final 931
 Sit: 10

FACE 3
 RUA CARLOS VON
 KOSEWITZ
 LOG. 362
 CTM. 8180077
 Nº Inicial 656
 Nº Final 930
 Sit: 10

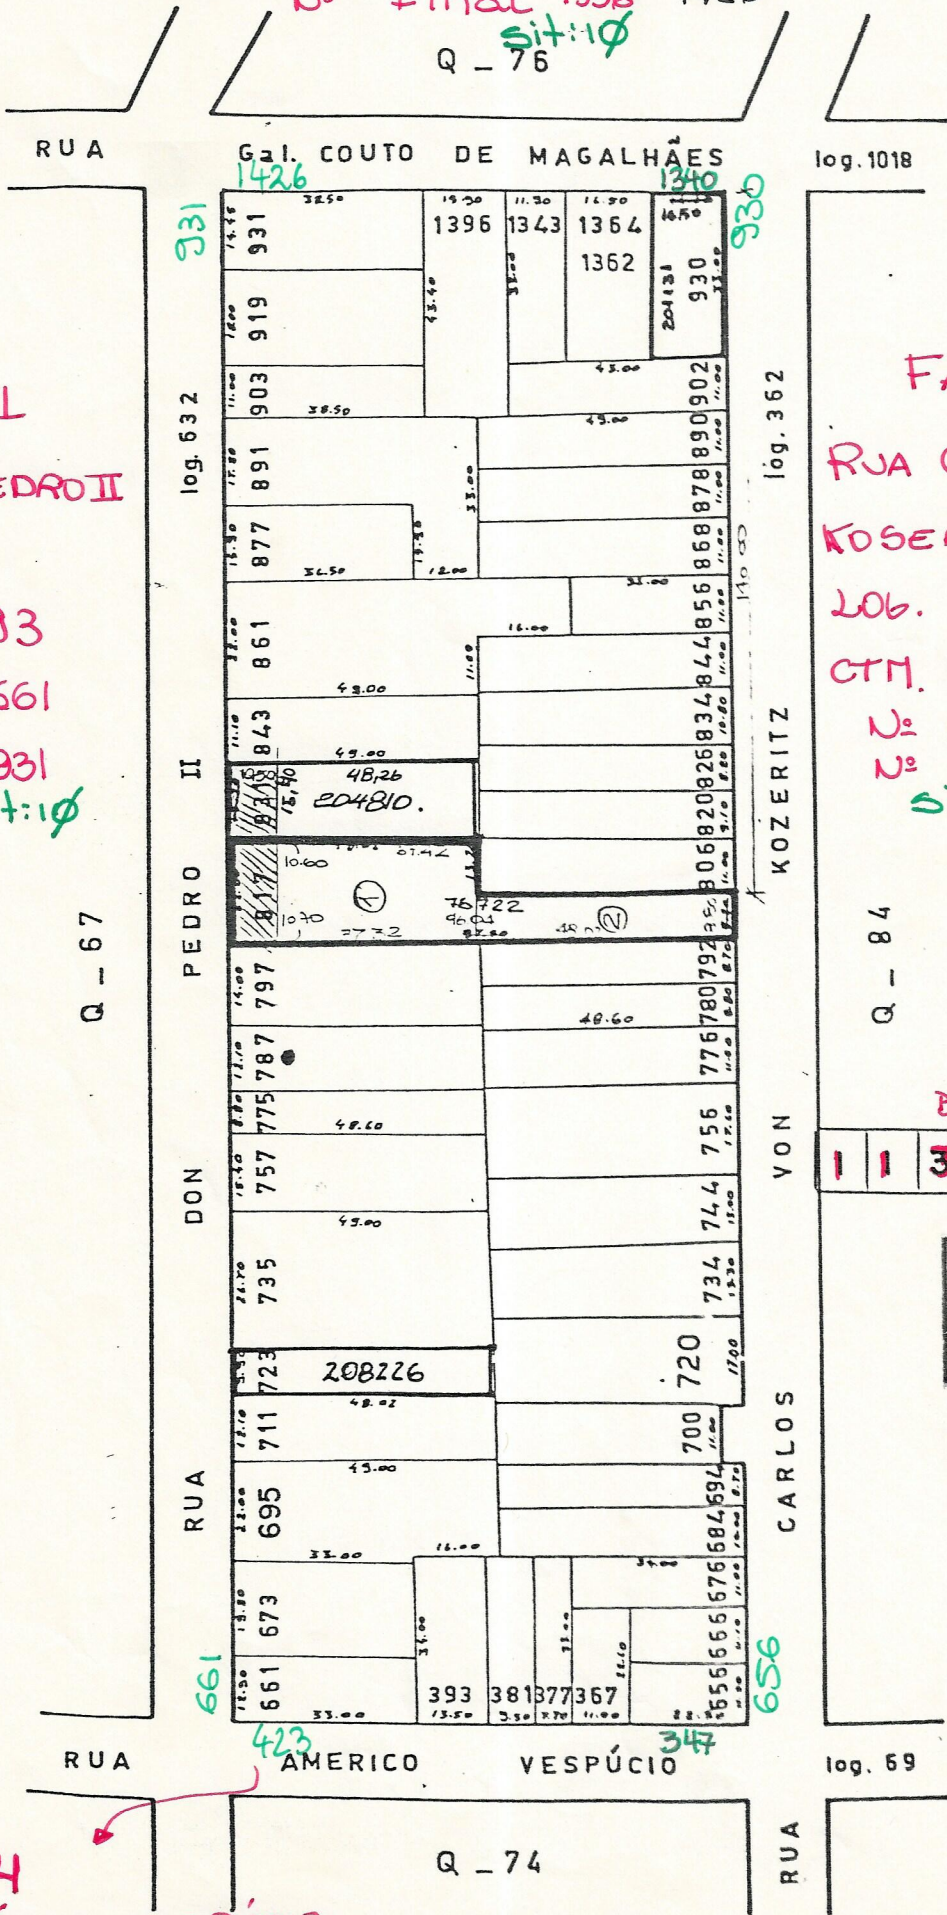

FACE 4
 RUA AMÉRICO VESPÚCIO
 LOG. 69

CTM. 8179145
 Nº Inicial 347
 Nº Final 393
 Sit: 10

2 ESTE DOCUMENTO É UM ORIGINAL NÃO PODE SER RETIRADO DESTA PASTA

127
 BAIRRO HIGIENÓPOLIS-
 113127035

URP-REGISTRO
 EXPEDIENTE
 SIMPLIFICADO

CONF: *Ala P. L.*
 PMPA - DL
 SETOR - 9
 QUADRA - 75
 MONTAGEM:
 YARA
 ESCALA: 1:1500
 DATA: 9.4.70
 DESENHISTA:
Vicq Regina M...

MZ	UEU	QUART
01	01	6009
Documento Original - Favor Não Retirar		

FACE 1

TRAV. CUNHA
VASCONCELOS

LOG. 503

CTM. 8179160

Nº Inicial 02

Nº Final 50

Sit: 10

FACE 2

RUA CARLOS VON KOZERITZ.


LOG. 362

CTM. 8180071

Nº Inicial 960

Nº Final 986

Sit: 10

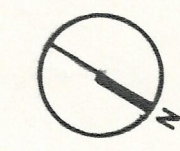

FACE 3

RUA GAL. COUTO

MAGALHÃES

LOG. 1018

Q. 75

CTM. 8179087.

Nº Inicial 1343

Nº Final 1411

Sit: 10

PMPA - DL	
SETOR:	9
QUADRA:	76
ESCALA:	1:500
DATA:	27.11.70
MONTAGEM:	<i>Figueres</i>
DESENHISTA:	<i>Antônio de Sá</i>
CONFERÊNCIA:	<i>Nome</i>

FACE 4.

RUA DOM PEDRO II

LOG. 632

CTM. 8180093

Nº Inicial 991

Nº Final 1035

Sit: 10

URP - REGISTRO
EXPEDIENTE
ÚNICO

1	1	3	1	2	7	0	6	1
---	---	---	---	---	---	---	---	---

1	ESTE DOCUMENTO É UM ORI- GINAL NÃO PODE SER -- TA PASTA
---	---

OK

BAIRRO HIGIENÓPOLIS-127

FACE 2

MZ	UEU	QUART
0 1	0 1 6	0 1 1
Documento Original - Favor Não Retirar		

TRAV. CUNHA VASCONCELOS

LOG. 503

CTM. 8179160

Nº Inicial 76 35

Nº Final 95

Sit: 10



LOG. 362

TRAV. CUNHA VASCONCELLOS

LOG. 509

1032

K O Z E R I T Z

V O N

C. A R L O S

1114

RUA

RUA

CRISTOVÃO

COLOMBO

LOG.

488

632

LOG. 1061

P E D R O I I

D.

FACE 1

RUA

CARLOS

VON

KOSERITZ.

LOG. 362

CTM. 8180077

Q. 85

Nº Inicial 1032

Nº Final 1114

Sit: 10

099

FACE 3

RUA DOM.

PEDRO II

LOG. 632

CTM. 8130033

Nº Inicial 1061

Nº Final 1165

Sit: 10

URP - REGISTRO
EXPEDIENTE
ÚNICO

FACE 4.

RUA CRISTOVÃO COLOMBO

Q. 78 099

LOG. 488

CTM. 7978018

Nº INICIAL

3264

Nº FINAL

3320

Sit: 10

1 1 3 1 2 7 0 6 3

1
Nº
ESTE DOCUMENTO É UM ORI-
GINAL NÃO PODE SER
RETIRADO DESTA PASTA

PMPA - DL

SETOR.: 9

QUADRA.: 77

MONTAGEM:

VIRGINIA

ESCALA: 1:750

DATA: 9.3.70

DESENHISTA:

LUIZ

BAIRRO HIGIENÓPOLIS-127