


MZ UEU

0	1	0	3	4
---	---	---	---	---

DTE

CIP URP 3

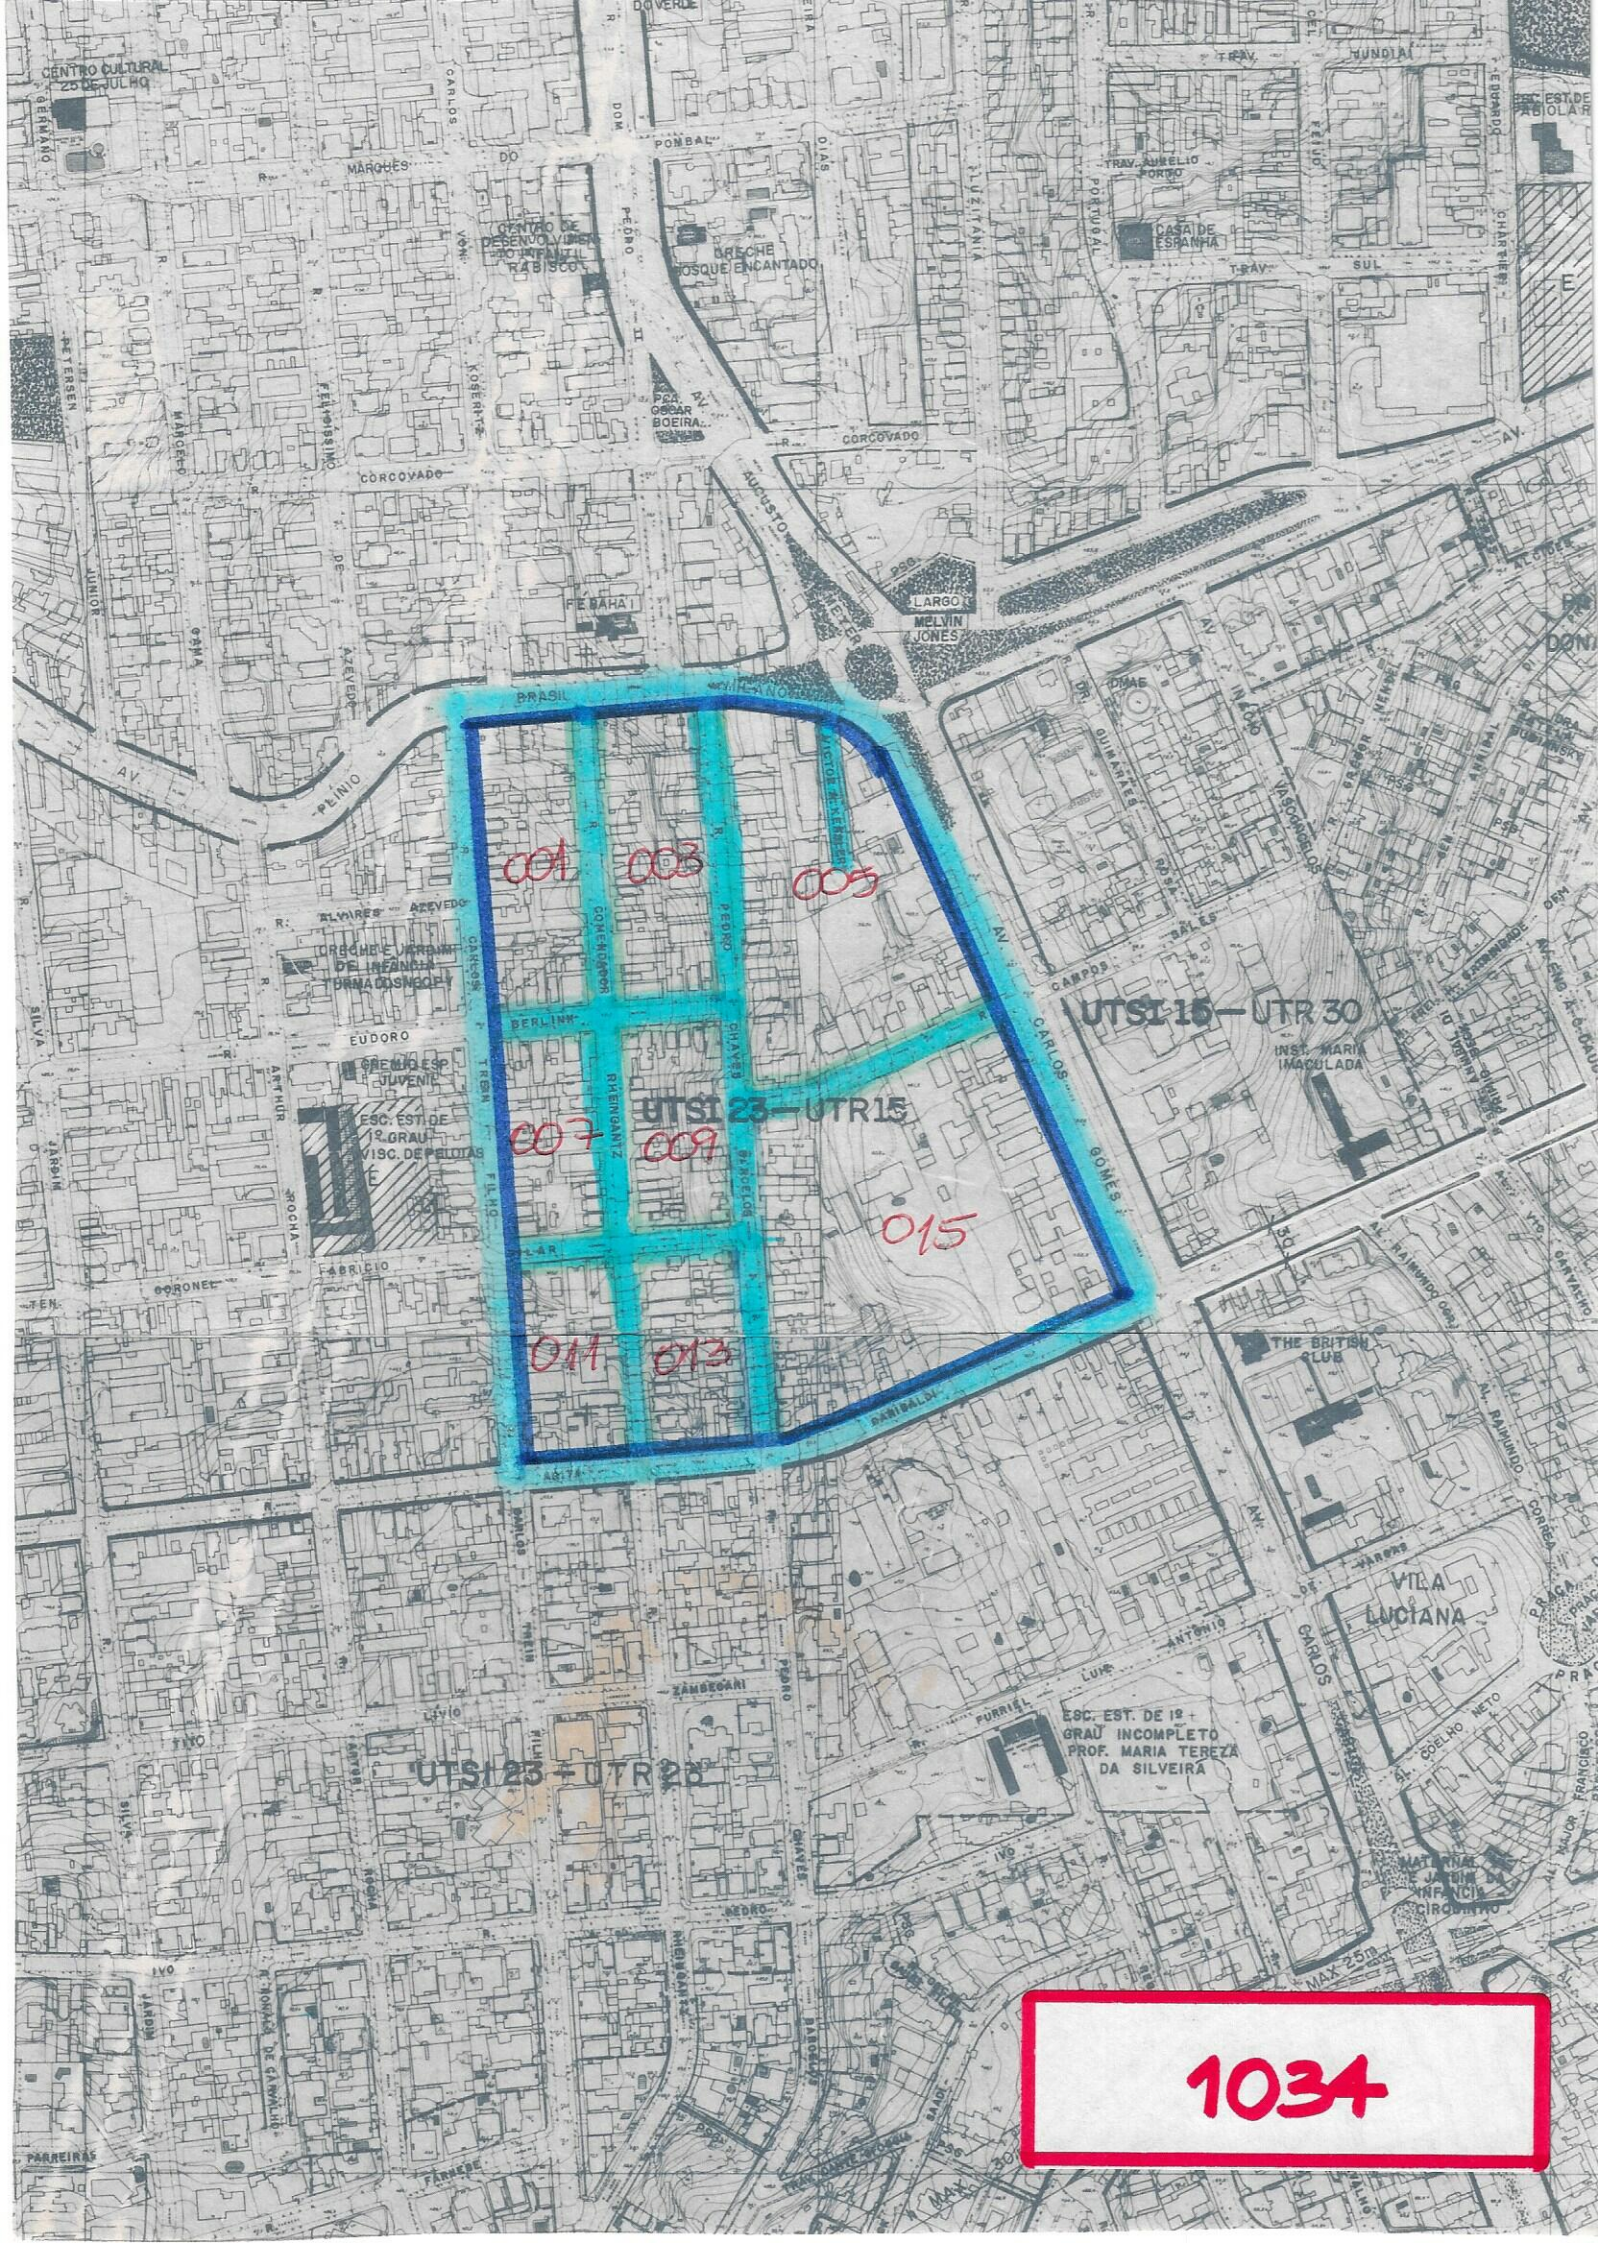

1034

FACE 2.
RUA EUDORO BERLINK.
LOG. 839.
CTM - 8078289.

Nº INICIAL: 1026.
Nº FINAL: 1084.
SIT. 1φ

MZ	UEU	QUART
01	034	001
Documento Original - Favor Não Retirar		


RUA EUDORO BERLINK LOG. 839

195	1084	1061	1056	218254	1040	1036	1026	184
167	157	156	155	154	153	152	151	
143	137	136	135	134	133	132	131	
125	124	123	122	121	120	119	118	
103	102	101	100	99	98	97	96	
97	96	95	94	93	92	91	90	
81	80	79	78	77	76	75	74	
61	60	59	58	57	56	55	54	
53	52	51	50	49	48	47	46	
43	42	41	40	39	38	37	36	
35	34	33	32	31	30	29	28	
455	435	425	409					

AV. PLÍNIO BRASIL MILANO LOG. 1754

FACE 4.
AV. PLÍNIO B. MILANO.
LOG. 1754.
CTM - 8178147

Nº INICIAL: 409.
Nº FINAL: 455.
SIT. 1φ

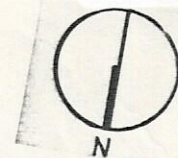

Q.125

FACE 3.
RUA CARLOS T. FILHO.
LOG. 365.
CTM - 8178113.
Nº INICIAL: 02.
Nº FINAL: 184.
SIT. 1φ

1 ESTE DOCUMENTO É UM ORI.
GINAL NÃO PODE SER
RETIRADO DESTA PASTA

1 2 3 1 1 5 0 1 7

Q.124

URP - REGISTRO
EXPEDIENTE
ÚNICO

CORSHF. 5
CONFERÊNCIA:

PMPA	DL
SETOR	10
QUADRA	120
MONTAGEM:	NEUSA
ESCALA:	1:1000
DATA:	28.4.70
DESENHISTA:	MARIA DA GRACA
	Maria da Graça Guimarães

BAIRRO 105 - Auxiliadora

Q - 117

FACE 4.

RUA EUDORO BERLINK.

LOG. 839.

CTM-8078289

Nº INICIAL: 1104.

Nº FINAL: 1164.

517.

FACE 1		A
FACE 2		A
FACE 3		A
FACE 4	003 -	A
FACE 5	003 -	A
FACE 6	013	A
FACE 7		A

FACE 1


R. CARLOS SALES

CTM-8278129

FACE 2

R. PEDRO CHAVES BARCELLOS

CTM-8278095

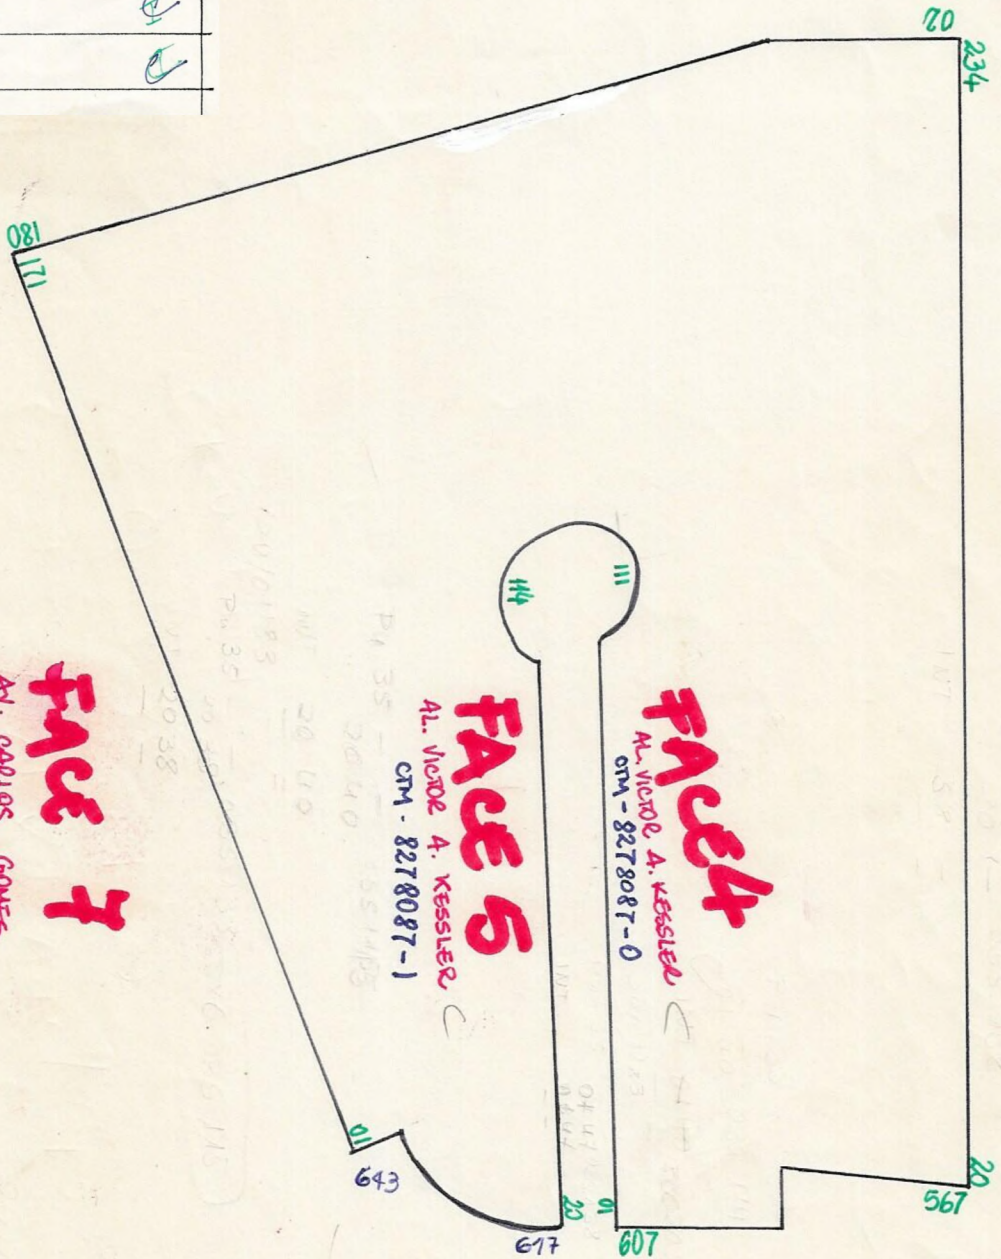

FACE 4

AL. VICTOR A. KESSLER

CTM-8278087-0

FACE 5

AL. VICTOR A. KESSLER

CTM-8278087-1

FACE 7

AV. CARLOS GOMES

CTM-8278301

FACE 3

AV. PULINO BRASIL MILANO

CTM-8178147-0

FACE 6

AV. PULINO BRASIL MILANO

CTM-8178147-1

1

2

3

1

1

5

0

2

1

COL. SMF: 5

SIT.: 10

SERIE: 10

QUADRA: 113


BAIRRO: 105

SITE: 10

PMPA - DL
SETOR 10
QUADRA 113
ESCALA 1:1.000
DATA: 06.10.70
MONTAGEM: Virginia Luz
DESENHO: <i>[Signature]</i>
CONFERÊNCIA OLGA F. LOPES

FACE 1.
RUA COMENDADOR RHEINGANTZ.
LOG. 425.

FACE 4.
RUA EUDORO BERLINK.
LOG. 839.
CTM- 8078289.
Nº INICIAL: 1019.
Nº FINAL: 1083.
SIT. 1º

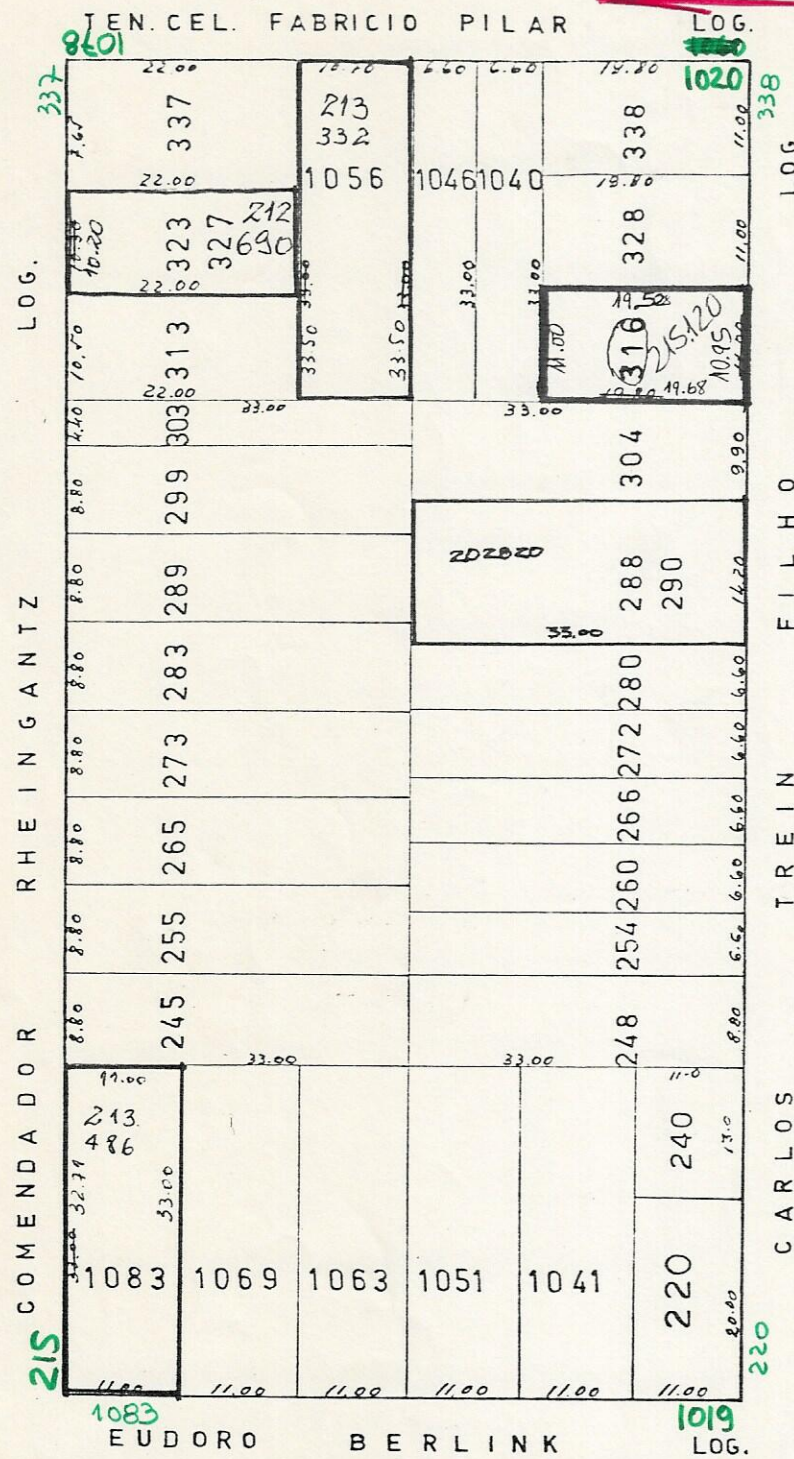

FACE 2.
RUA TEN. CEL. FABRICIO
~~PILAR~~. PILAR
LOG. 901.
CTM- 8078297.
Nº INICIAL: 1020.
Nº FINAL: 1078.
SIT. 1º

FACE 3.
RUA CARLOS T. FILHO.
LOG. 365.
CTM- 8178113.
Nº INICIAL: 220.
Nº FINAL: 338.
SIT. 1º

CONF.

PMPA - DL
SETOR.: 10
QUADRA.: 121
MONTAGEM: REGINA
ESCALA: 1:750
DATA: 4.3.70
DESENHISTA: LUIZ

1 2 3 1 1 5 0 3 3 //

URP-REGISTRO
EXPEDIENTE
ÚNICO

1
ESTE DOCUMENTO É UM ORI-
GINAL NÃO PODE SER
RETIRADO DESTA PASTA

04

BAIRRO -> 141 MONT SERRAT

517. 14

FACE 2.
RUA TEN. CEL. FABRÍCIO PILLAR.
LOG. 301. Q. 121
CTM-8078297. **SIT. 10**

Nº INICIAL: 1033.
Nº FINAL: 1085.

UA TEN. CEL. FABRÍCIO PILLAR LOG. 901

RUA CARLOS TREIN FILHO LOG. 365	14.30	9.90	8.80	8.80	9.50	14.70
	1033	1047	1051	1061	1071	1085
	25.00	33.00				
	8.00					
	390					
	11.40	33.00		33.00		
	398				395	
	11.00				401	
	412				411	
	13.20				421	
RUA ANITA GARIBALDI LOG. 78	8.80	440			431	
	450				437	
	460				441	
	33.00	33.00				
	878	888	896	908	926	936
	11.00	13.20	8.80	11.00	11.00	11.00

FACE 3.
RUA COMENDADOR RHEINGANTZ
LOG. 425.
CTM-8178089.
Nº INICIAL: 357.
Nº FINAL: 473.
SIT. 10

MZ	UEU	QUART
01	034	011

Documento Original - Favor Não Retirar

Q. 118

BAIRRO 141 - MONT SERRAT

URP-REGISTRO
EXPEDIENTE
ÚNICO

COR. 3MF: 5

1 2 3 1 1 5 0 4 7

1 ESTE DOCUMENTO É UM ORI-
GINAL NÃO PODE SER
RETIRADO DESTA PASTA

CONF.

PMFA - DL

SETOR.: 10

QUADRA.: 122

MONTAGEM:

REGINA

ESCALA: 1:750

DATA: 3.3.70

DESENHISTA:

LUIZ

Jac

FACE 4.
RUA ANITA GARIBALDI.
LOG. 78.
CTM-8178048.
Nº INICIAL: 878.
Nº FINAL: 936.
SIT. 10

104

FACE 1.
RUA CARLOS
T. FILHO.
LOG. 365.
CTM-8178113.
Nº INICIAL: 358.
Nº FINAL: 492. **SIT. 10**

517 1φ

517.1φ

DESENHISTA:

OH

BAIRRO 141 - MONT SERRAT

BAIRRO 141 - MONT SERRAT

FACE 2.
AV. CARLOS GOMES
LOG. 359.
CTM-8278301.

1
N.º

ESTE DOCUMENTO
ORIGINAL
RETIRADO

MZ	UEU	QUART
01	034	015
Documento Original - Favor Não Retirar		

Nº INICIAL: 221.

Nº FINAL: 403.

SIT. 10

SETOR - 18


OBSERVAÇÕES

FACE 1, 2, 3 e 4 - 2011

Excluída a observação
em 16.05.86

Res. 1123/86

109.78

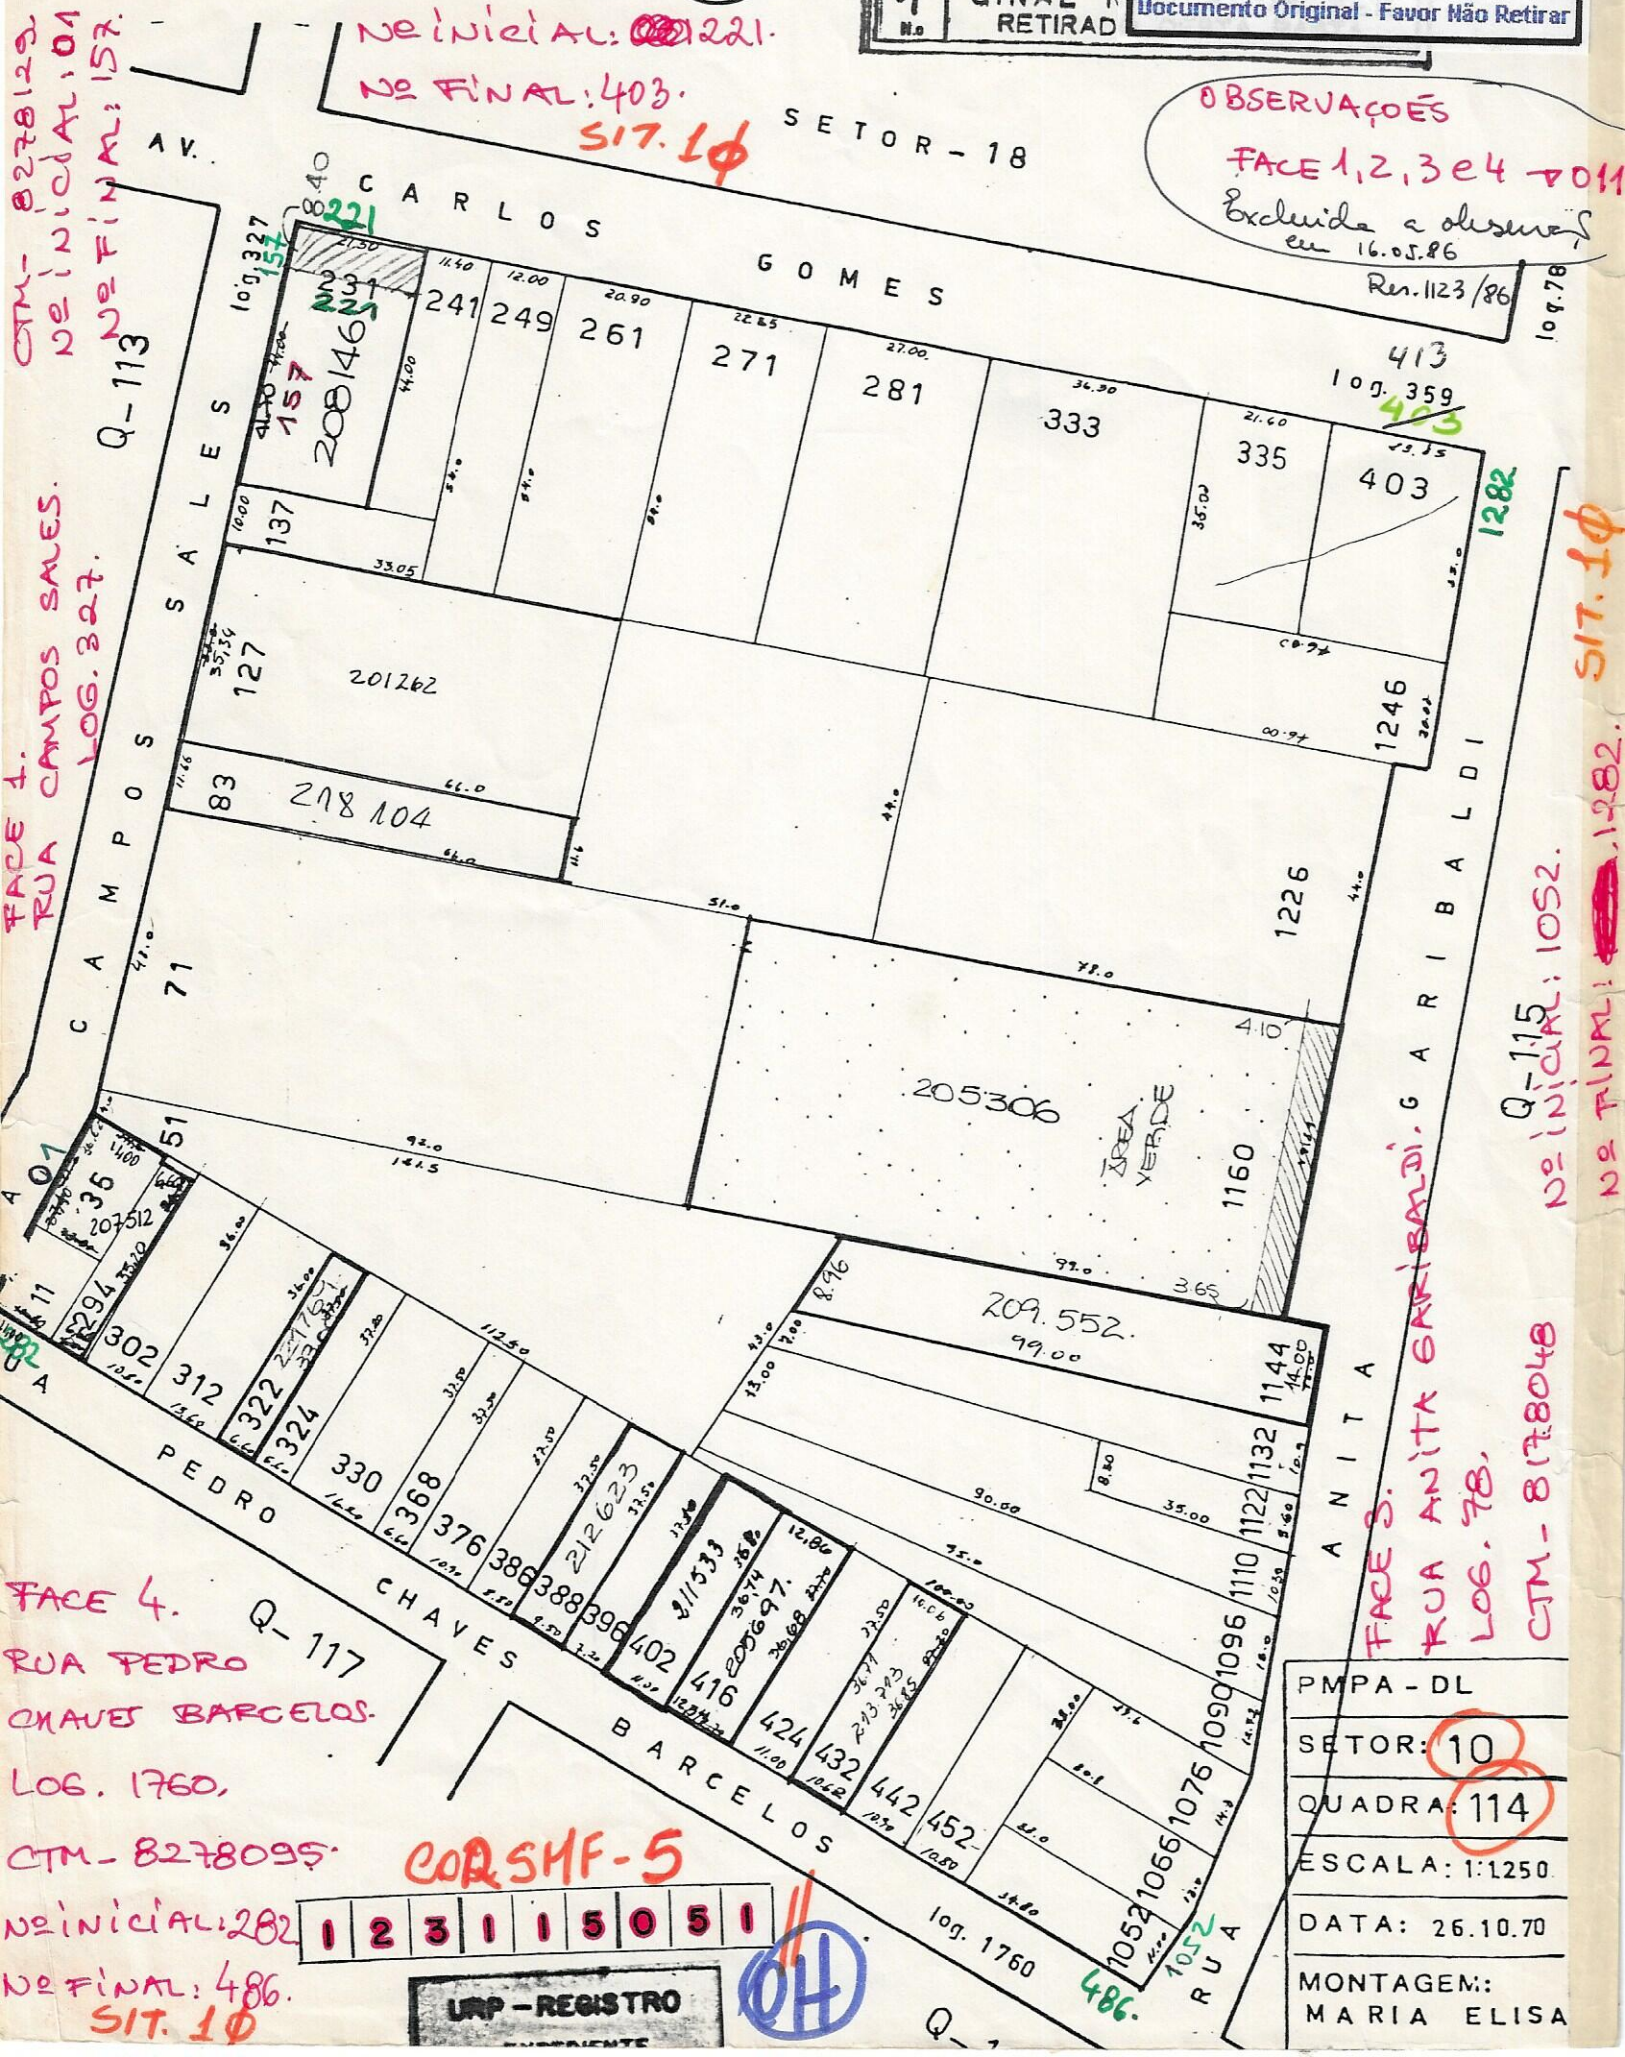

FACE 1.
RUA CAMPOS SALES.
LOG. 327.

FACE 4.
RUA PEDRO
CHAVES BARCELOS.
LOG. 1760.
CTM-8278095.
Nº INICIAL: 282.
Nº FINAL: 486.
SIT. 10

COR SHF-5

1 2 3 1 1 5 0 5 1

URP - REGISTRO



PMMA - DL
SETOR: 10
QUADRA: 114
ESCALA: 1:1250.
DATA: 26.10.70
MONTAGEM:
MARIA ELISA

Q-115
Nº INICIAL: 1052.
Nº FINAL: 1282.
SIT. 10

FACE 3.
RUA ANITA GARIBALDI.
LOG. 78.
CTM-8278048