


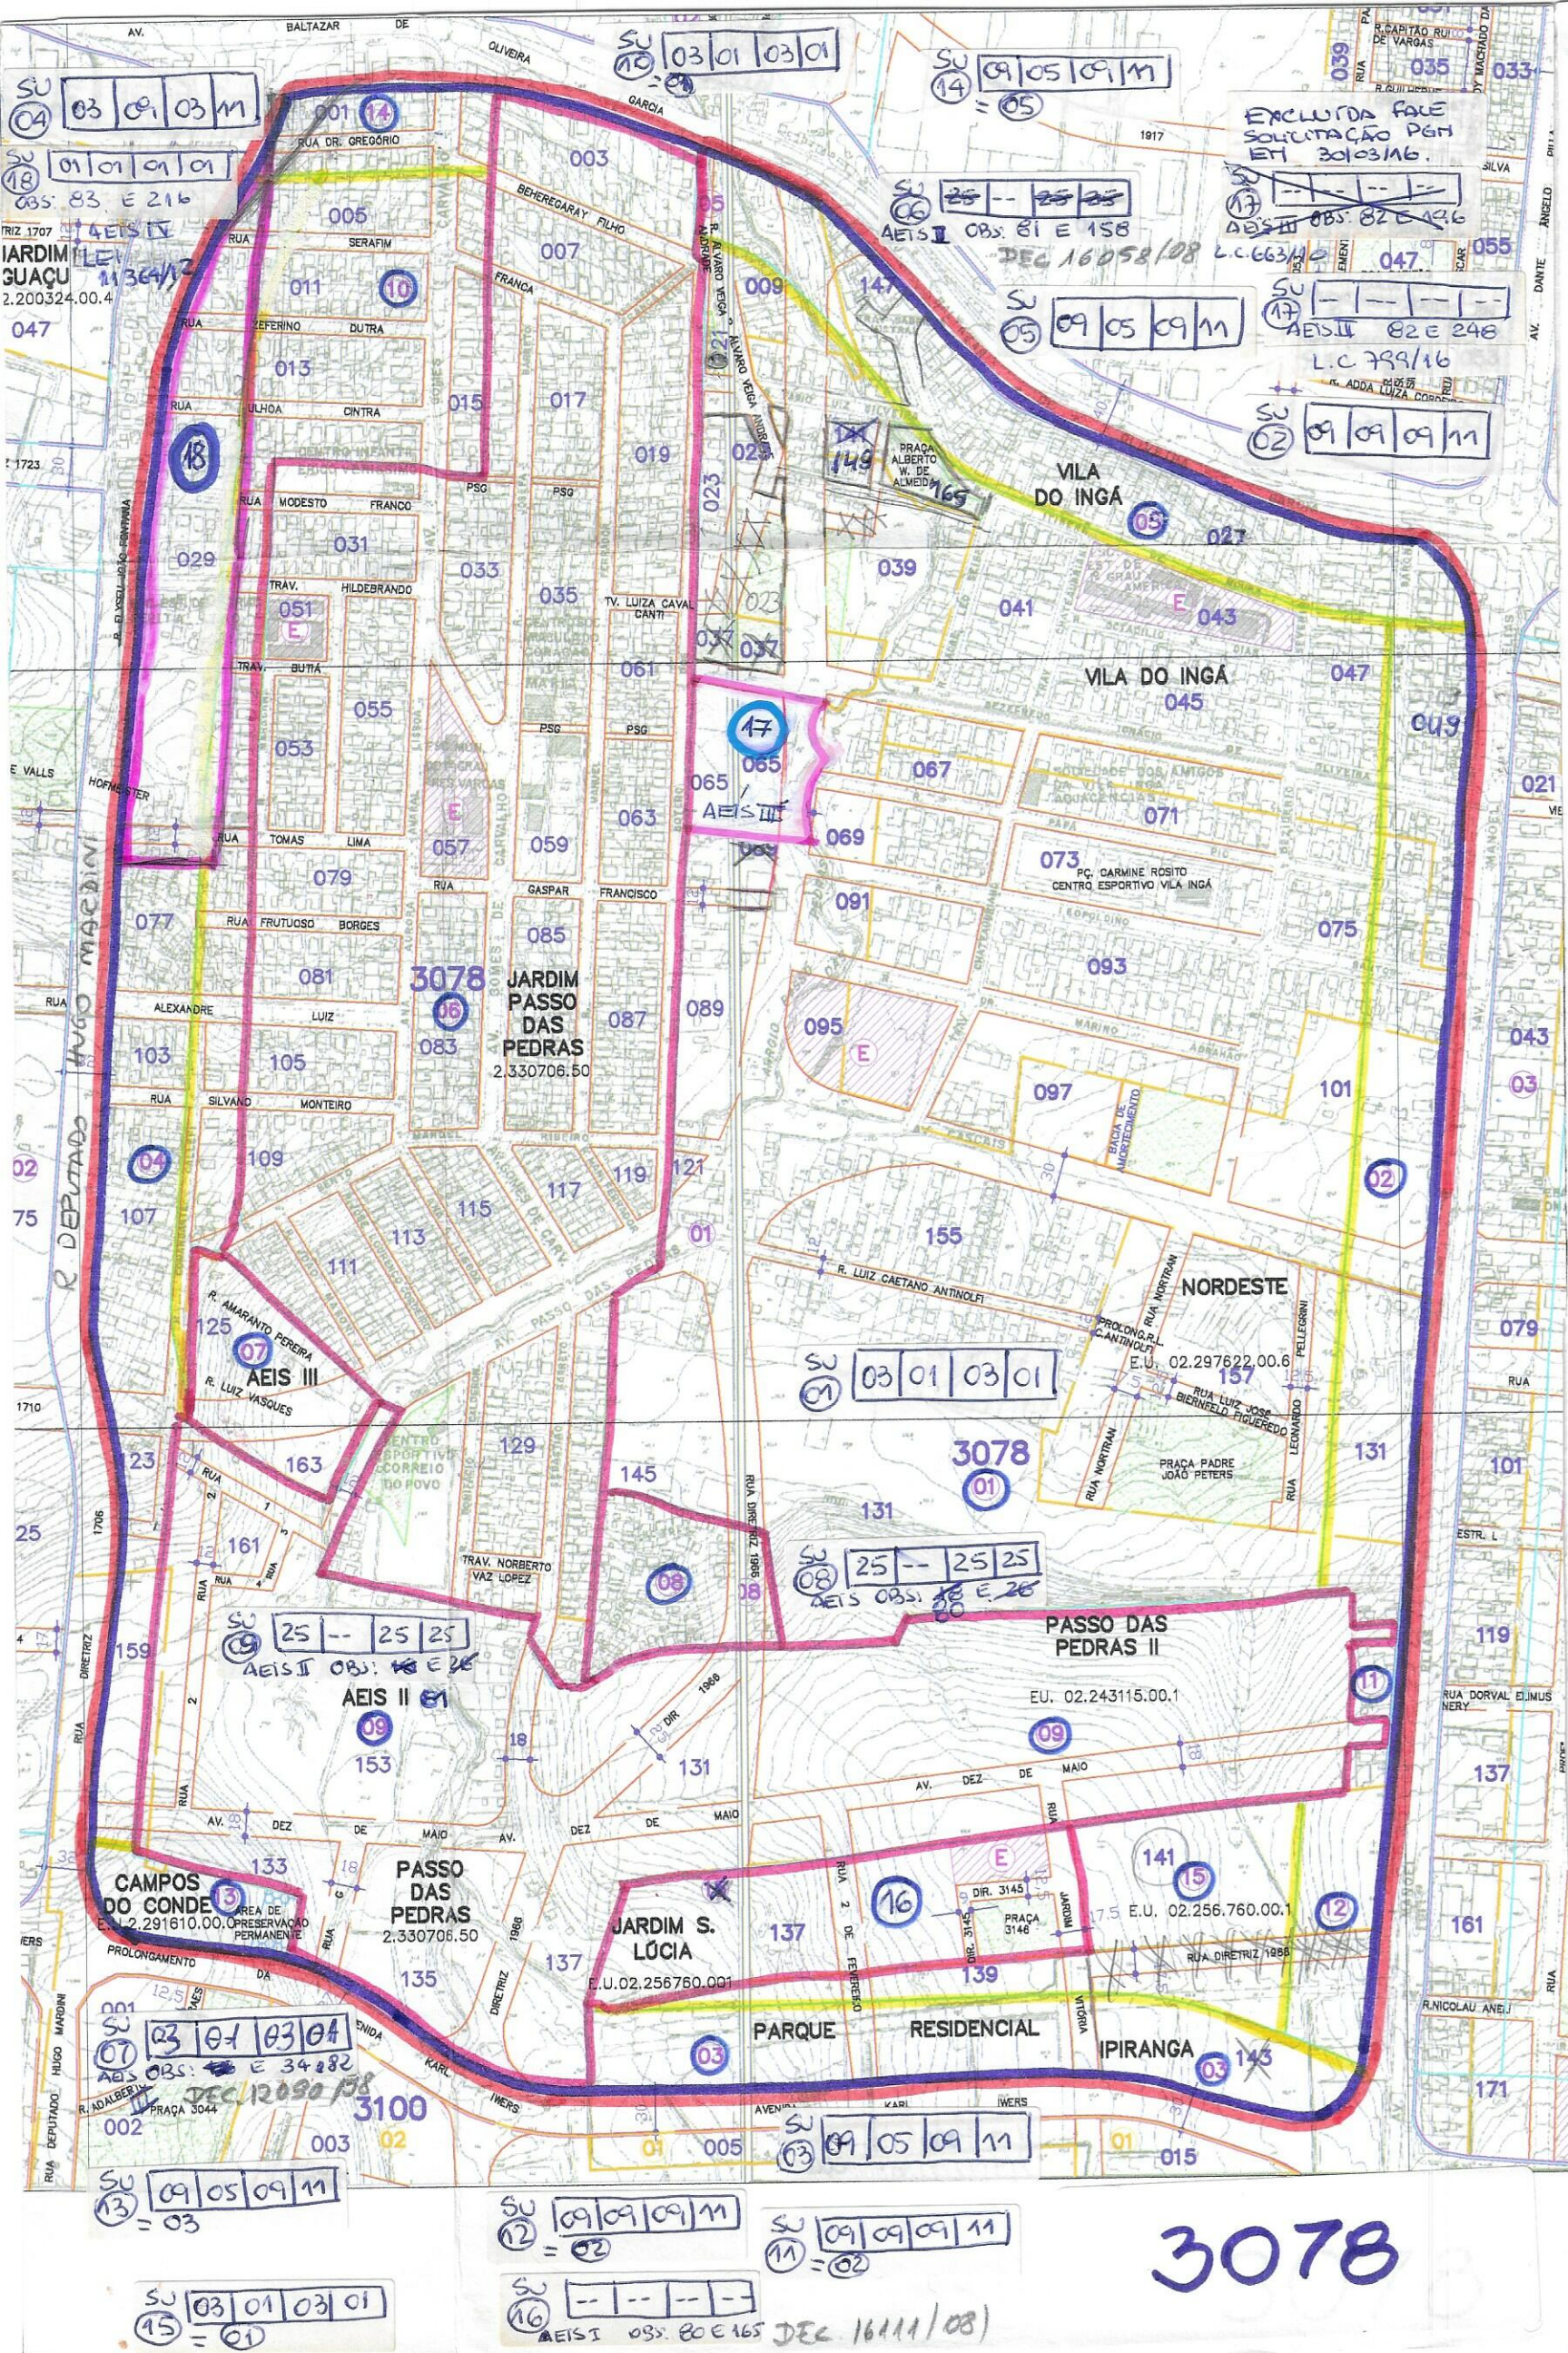

mz 03 078

- SU 07 PLANO ANTERIOR

03 01 03 01

AEIS OBS: 81 E 34 (DECR. 1204/98)

PLANO ATUAL:

SU 07
-- -- -- --
AEIS OBS: 18

- SU 06 PLANO ANTERIOR

-- -- -- --

AEIS II OBS: 81 E 158 (DECR. 16058/08)

PLANO ATUAL:

SU 06
25 | -- | 25 | 25 |
AEIS, AEIS II OBS: 81
18

- SU 16 FALTOU GRAFICAR

A AEIS I E A RESPECTIVA
GRADE.

PLANO ANTERIOR:

SU 16
-- -- -- --

AEIS I OBS: 80 E 165

* JA' FOI ANALISADA (DECR. 16.111/08)
PELO GRUPO PLANO, E NAO OK!

3078