



**Prefeitura de
Porto Alegre**

**SECRETARIA MUNICIPAL DE URBANISMO
UNIDADE DE GESTÃO DE DESENVOLVIMENTO URBANO - SDU/SMURB
DESPACHO**

À UPV/SMURB

Em resposta ao solicitado no Despacho UPV-SMURB [2488046](#) informamos que o alinhamento predial requerido inicialmente poderá ser liberado, tendo em vista que o traçado viário da Diretriz 01 está respeitando os limites da Matrícula 10.534 5ª Zona R.I. de Porto Alegre, vinculada ao imóvel localizado na Av Icaraí 1717 E.U.

002.285720.00.0 (conferência efetuada cruzando O Levantamento Planialtimétrico (atalho \pmpa-fs3\ledpoadigital\002.285720.00.0 (Despacho 2385466) e Arquivo UPV "2987-2-FIII");

Além disso, informamos que tramita o projeto geométrico na CTAAPS no E.U. 002.325860.00.2, onde já consta demonstrada a Diretriz 01, com o sistema de coordenadas Sirgas 2000 - TM-POA, fornecidas pelo Município, conforme o alinhamento presente nos arquivos internos desta UPV (Arquivo 2987-2-FIII).

Quanto a informação sobre a atualização do gravame da Diretriz 01 no PDDUA, informamos que não se faz necessário encaminhamento de Resolução com vistas ao CMDUA, tendo em vista o seguinte:

O traçado viário da Diretriz 01 foi objeto de EVU *aprovado em 24/04/2013 através do Parecer CAUGE 033/2013 [2900095](#)* (E.U. 002.325860.00.2), que foi submetido ao CMDUA em 20/5/2014 através do Parecer nº 12/14 [2900136](#) e respectiva Homologação do Prefeito em 21/5/2014;

Após, o referido EVU sofreu ajustes na planta, conforme Parecer CAUGE 053/2014 [2900276](#) e Parecer CAUGE 058/2015 [2900301](#), que não geraram alterações no traçado viário desta Diretriz 01.



Documento assinado eletronicamente por **Ana Paula Franco Domingues, Chefe de Unidade**, em 06/12/2017, às 11:34, conforme o art. 1º, III, "b", da Lei 11.419/2006, e o Decreto Municipal 18.916/2015.





A autenticidade do documento pode ser conferida no site <http://sei.procempa.com.br/autenticidade/seipmpa> informando o código verificador **2882437** e o código CRC **5AA21BEC**.

17.0.000072291-0

2882437v27

Criado por [paulaf](#), versão 27 por [paulaf](#) em 06/12/2017 11:34:32.

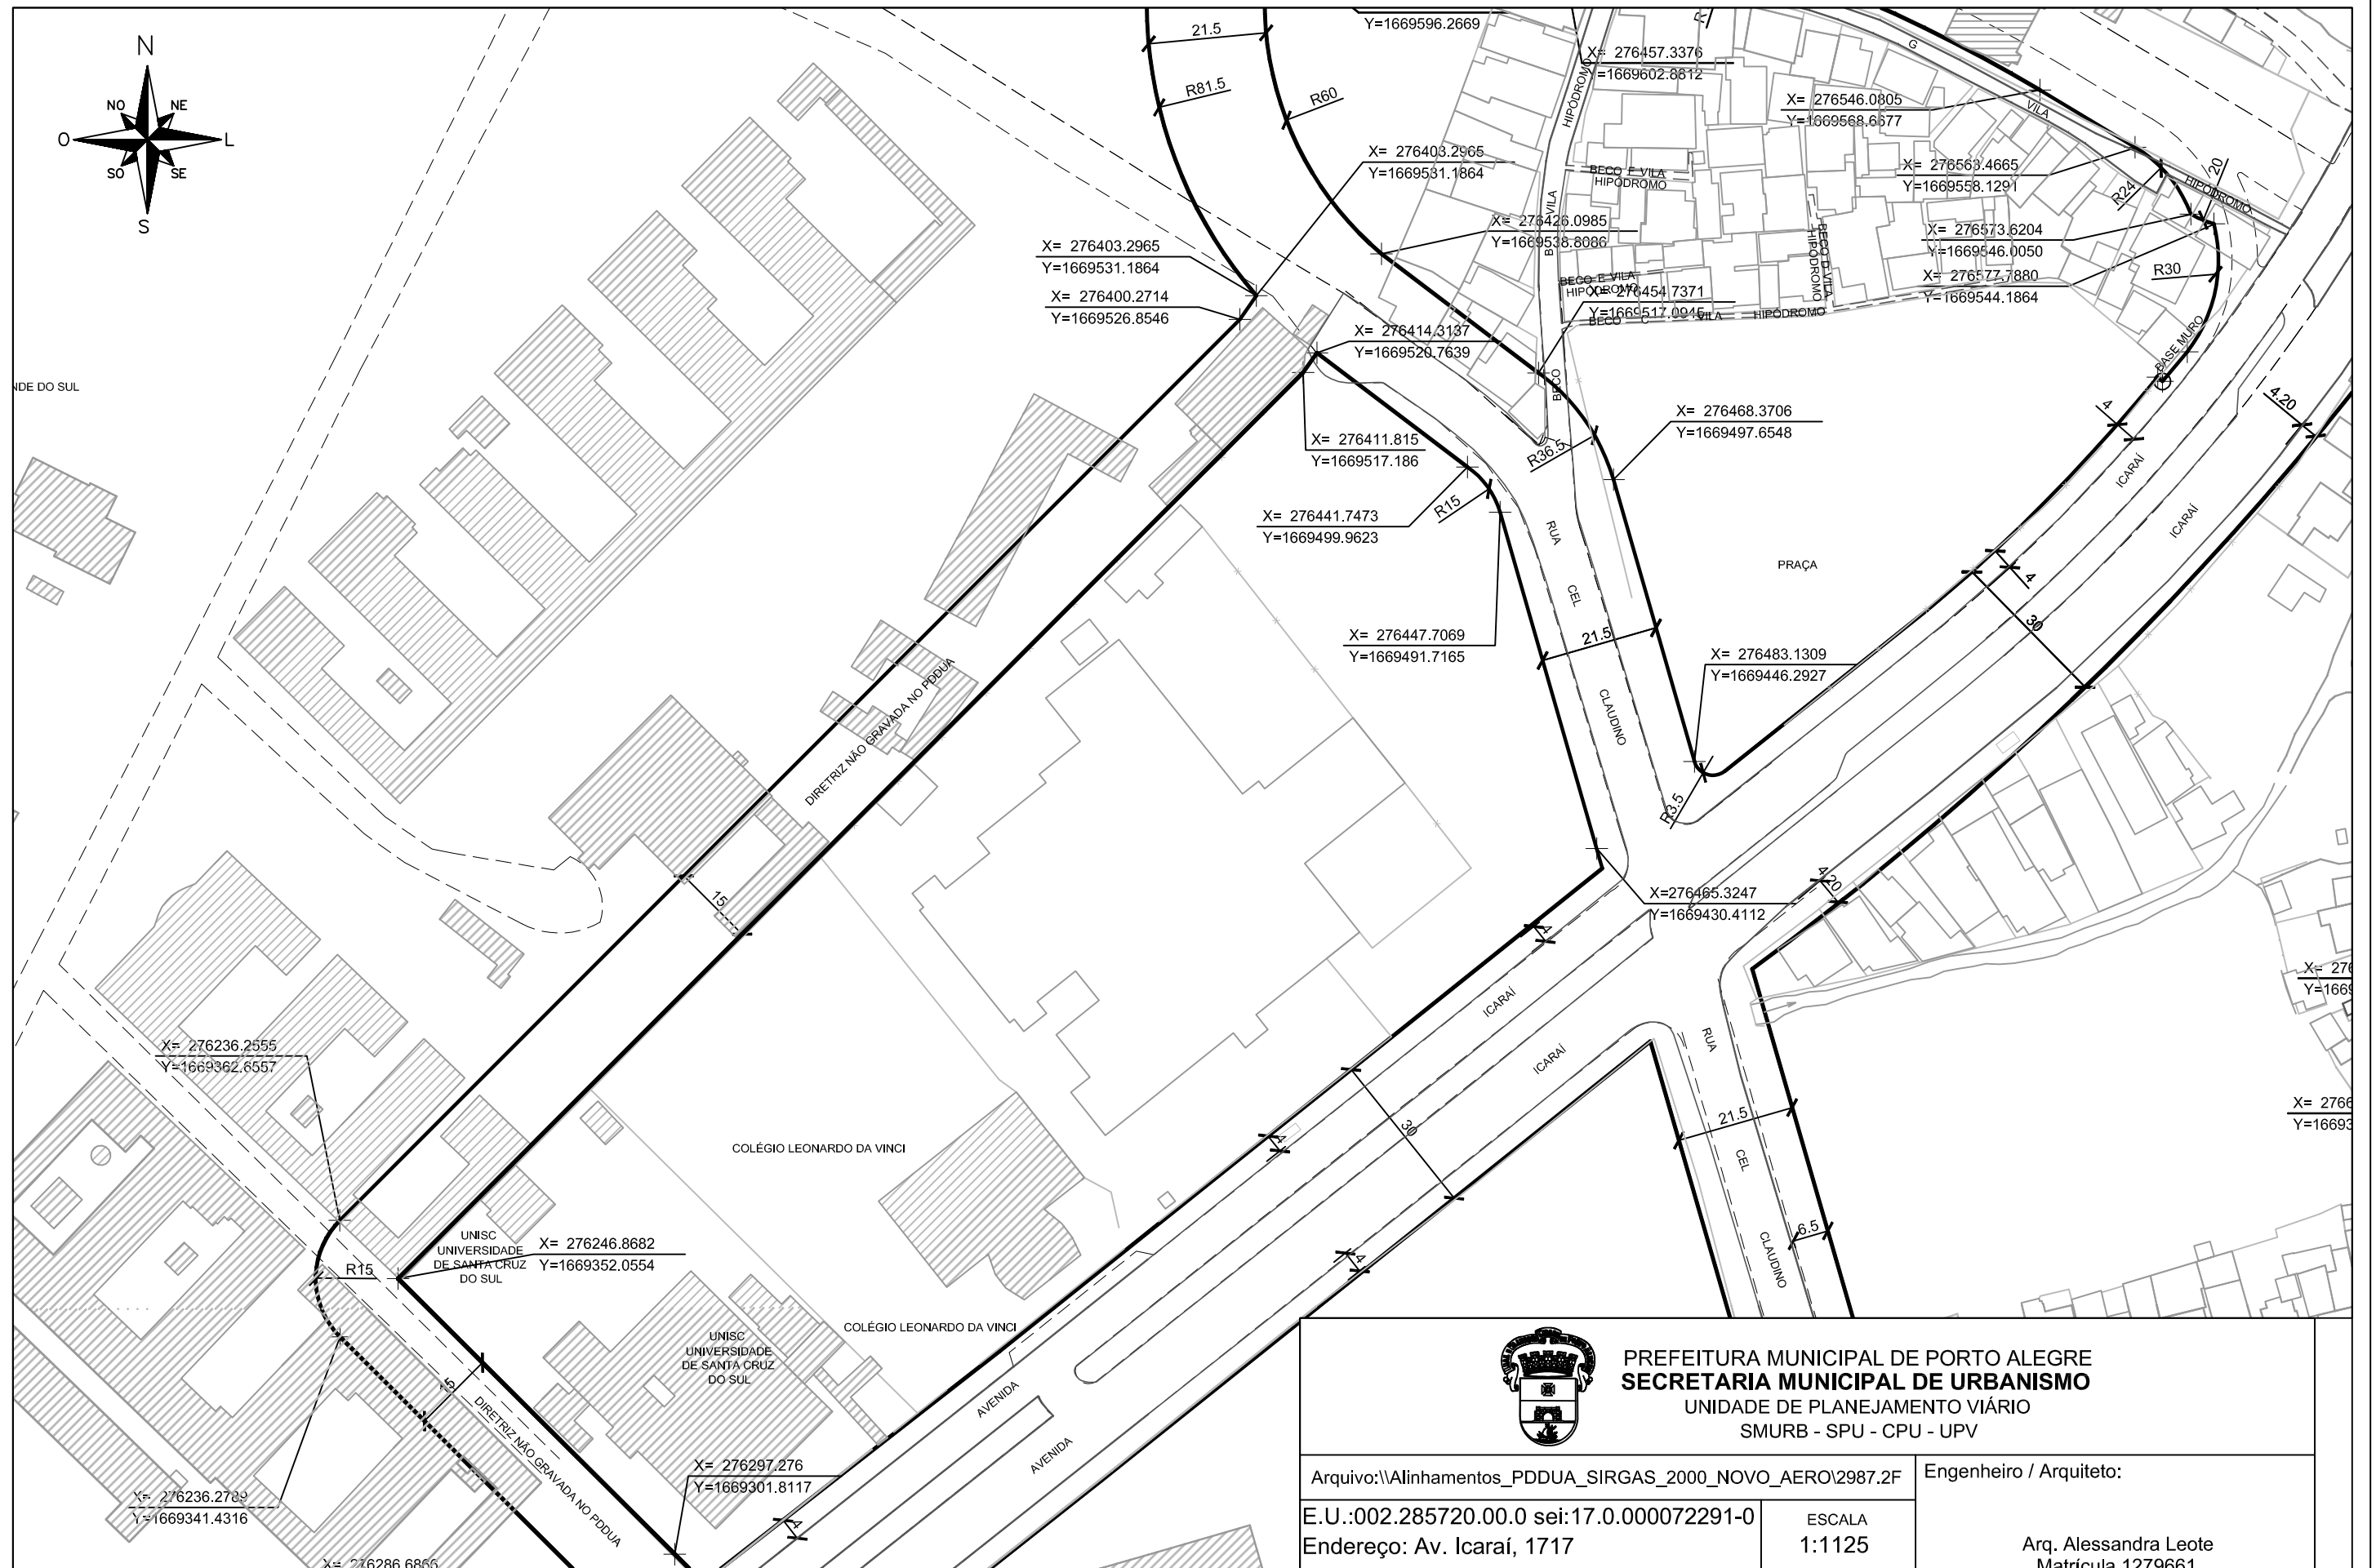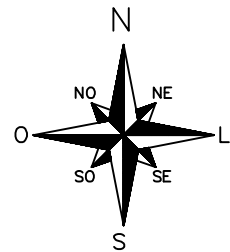

PREFEITURA MUNICIPAL DE PORTO ALEGRE
SECRETARIA MUNICIPAL DE URBANISMO
UNIDADE DE PLANEJAMENTO VIÁRIO
SMURB - SPU - CPU - UPV

Arquivo: \\Alinhamentos_PDDUA_SIRGAS_2000_NOVO_AERO\2987.2F	Engenheiro / Arquiteto:	
E.U.: 002.285720.00.0 sei: 17.0.000072291-0	Arq. Alessandra Leote Matrícula 1279661 SMURB - UPV	
Endereço: Av. Icarai, 1717		
Desenho: Alessandra	Cálculo:	ESCALA 1:1125
Levantamento:	Data: 08/12/2017	AERO 1:5000 2F III

DIRETRIZ CONFORME E.V.U APROVADO PELA CAUGE (PARECER 058/2015), NÃO GRAVADA NO PDDUA,
LIBERADA PARA A INFORMAÇÃO DE ALINHAMENTO PREDIAL PELA UGDU/SDU NO PROCESSO SEI 17.0.000072291-0 (DOC. 2882437).

SECRETARIA MUNICIPAL DE URBANISMO
SUPERVISÃO DE DESENVOLVIMENTO URBANO - SMURB
DESPACHO

À SPU-SMURB:

Estamos de acordo, com o despacho UGDU 2938338 .



Documento assinado eletronicamente por **Patricia da Silva Tschoepke, Supervisor(a)**, em 21/12/2017, às 17:21, conforme o art. 1º, III, "b", da Lei 11.419/2006, e o Decreto Municipal 18.916/2015.



A autenticidade do documento pode ser conferida no site <http://sei.procempa.com.br/autenticidade/seipmpa> informando o código verificador **3009703** e o código CRC **AA89D312**.