



PREFEITURA MUNICIPAL DE PORTO ALEGRE
SMURB - SPU - COORDENAÇÃO DE INFORMAÇÕES E PROCESSAMENTO
UNIDADE DE REGISTRO E PROCESSAMENTO II


CONTROLE DE LOGRADOUROS

LOGRADURO

AV ARARANGUA

LEI DE DENOMINAÇÃO

1.646/56

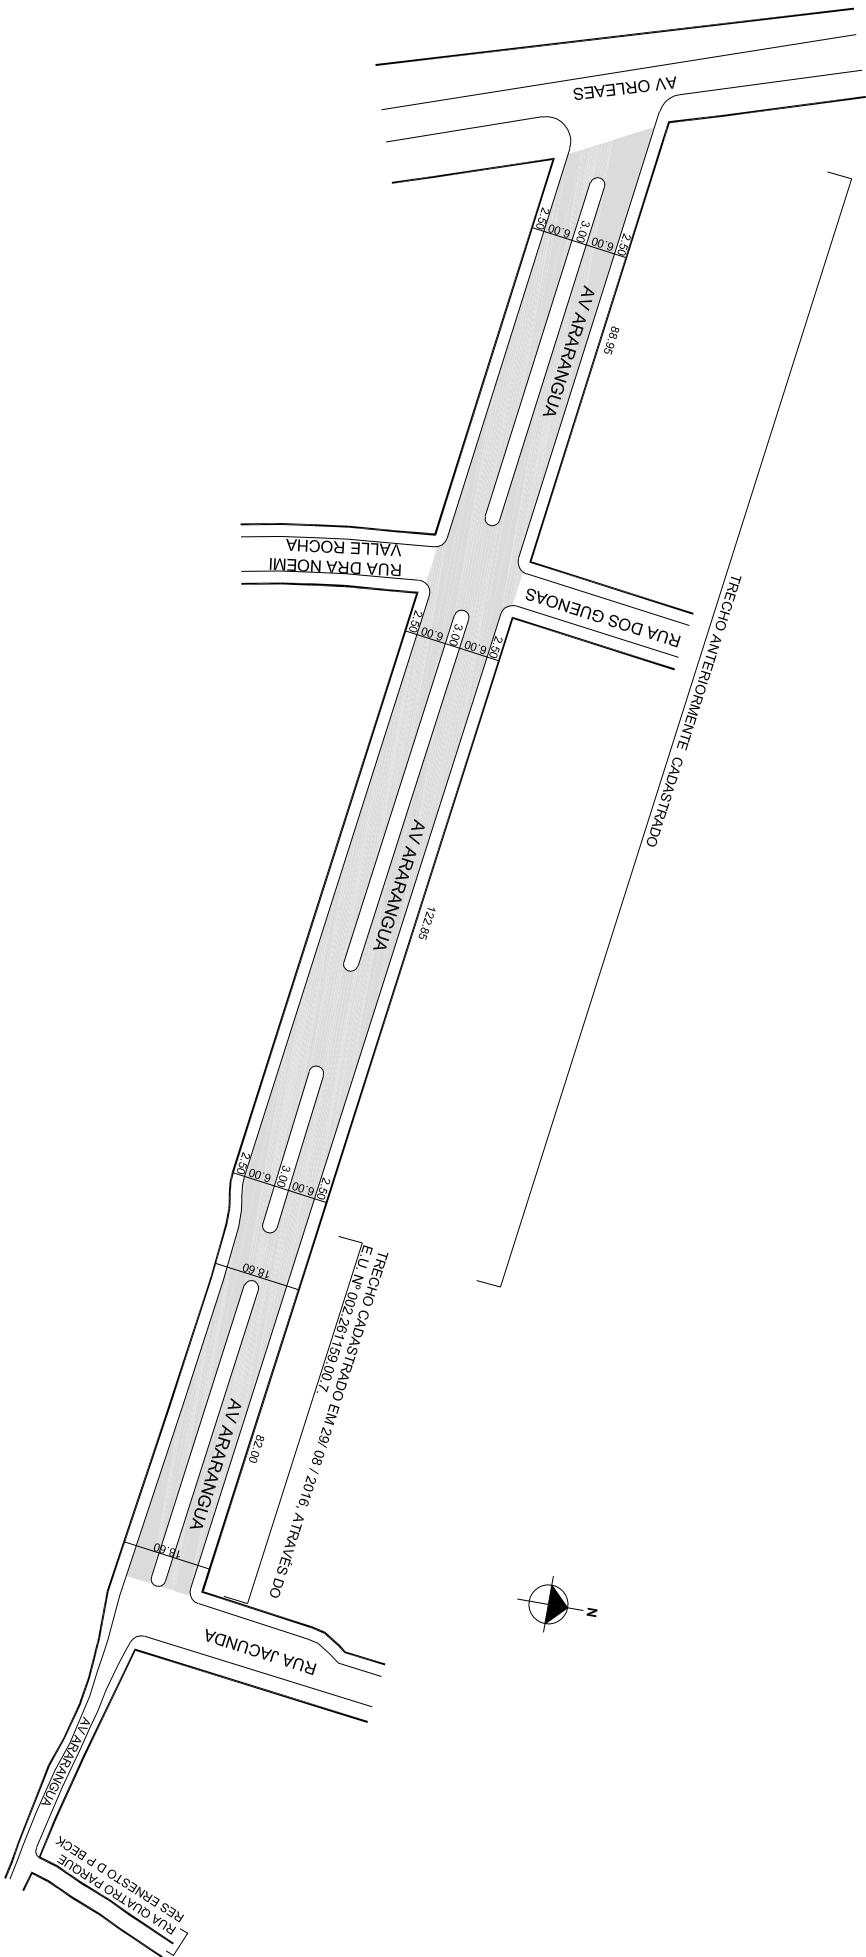

OBSERVAÇÕES: **LOGRADURO PÚBLICO CADASTRADO**

TRECHO DE APROX. 82,00M DE EXTENSÃO E GABARITO DE 18,60M, A PARTIR DO TRECHO ANTERIORMENTE CADASTRADO, ATÉ A RUA JACUNDA, EM 29 / 08 / 2016, ATRAVÉS DO EXP. N 02.261159.00.7.
LOTAMENTO PARQUE RES. ERNESTO DI PRIMIO BECK

DESENHO:	CARLA	AERO	2987-2 P-I 2987-2 P-II	CTM	7863020
VISTO:		MZ/UEU	05 / 014	BAIRRO	SERRARIA/ GUARUJA