



# PREFEITURA MUNICIPAL DE PORTO ALEGRE

SMAMS - DGPUS - CGIU - UAIU - EIUP

## CADASTRO GRAFICO DE LOGRADOUROS

LOGRADOURO:

**R ALCEBIADES ANTONIO DOS SANTOS**


LEI DE DENOMINAÇÃO: 5.270/1983

CTM: **7870140**

NOME ANTIGO:

RUA B CONJ. RES. CIDADE JARDIM

### CROQUI PARCIAL

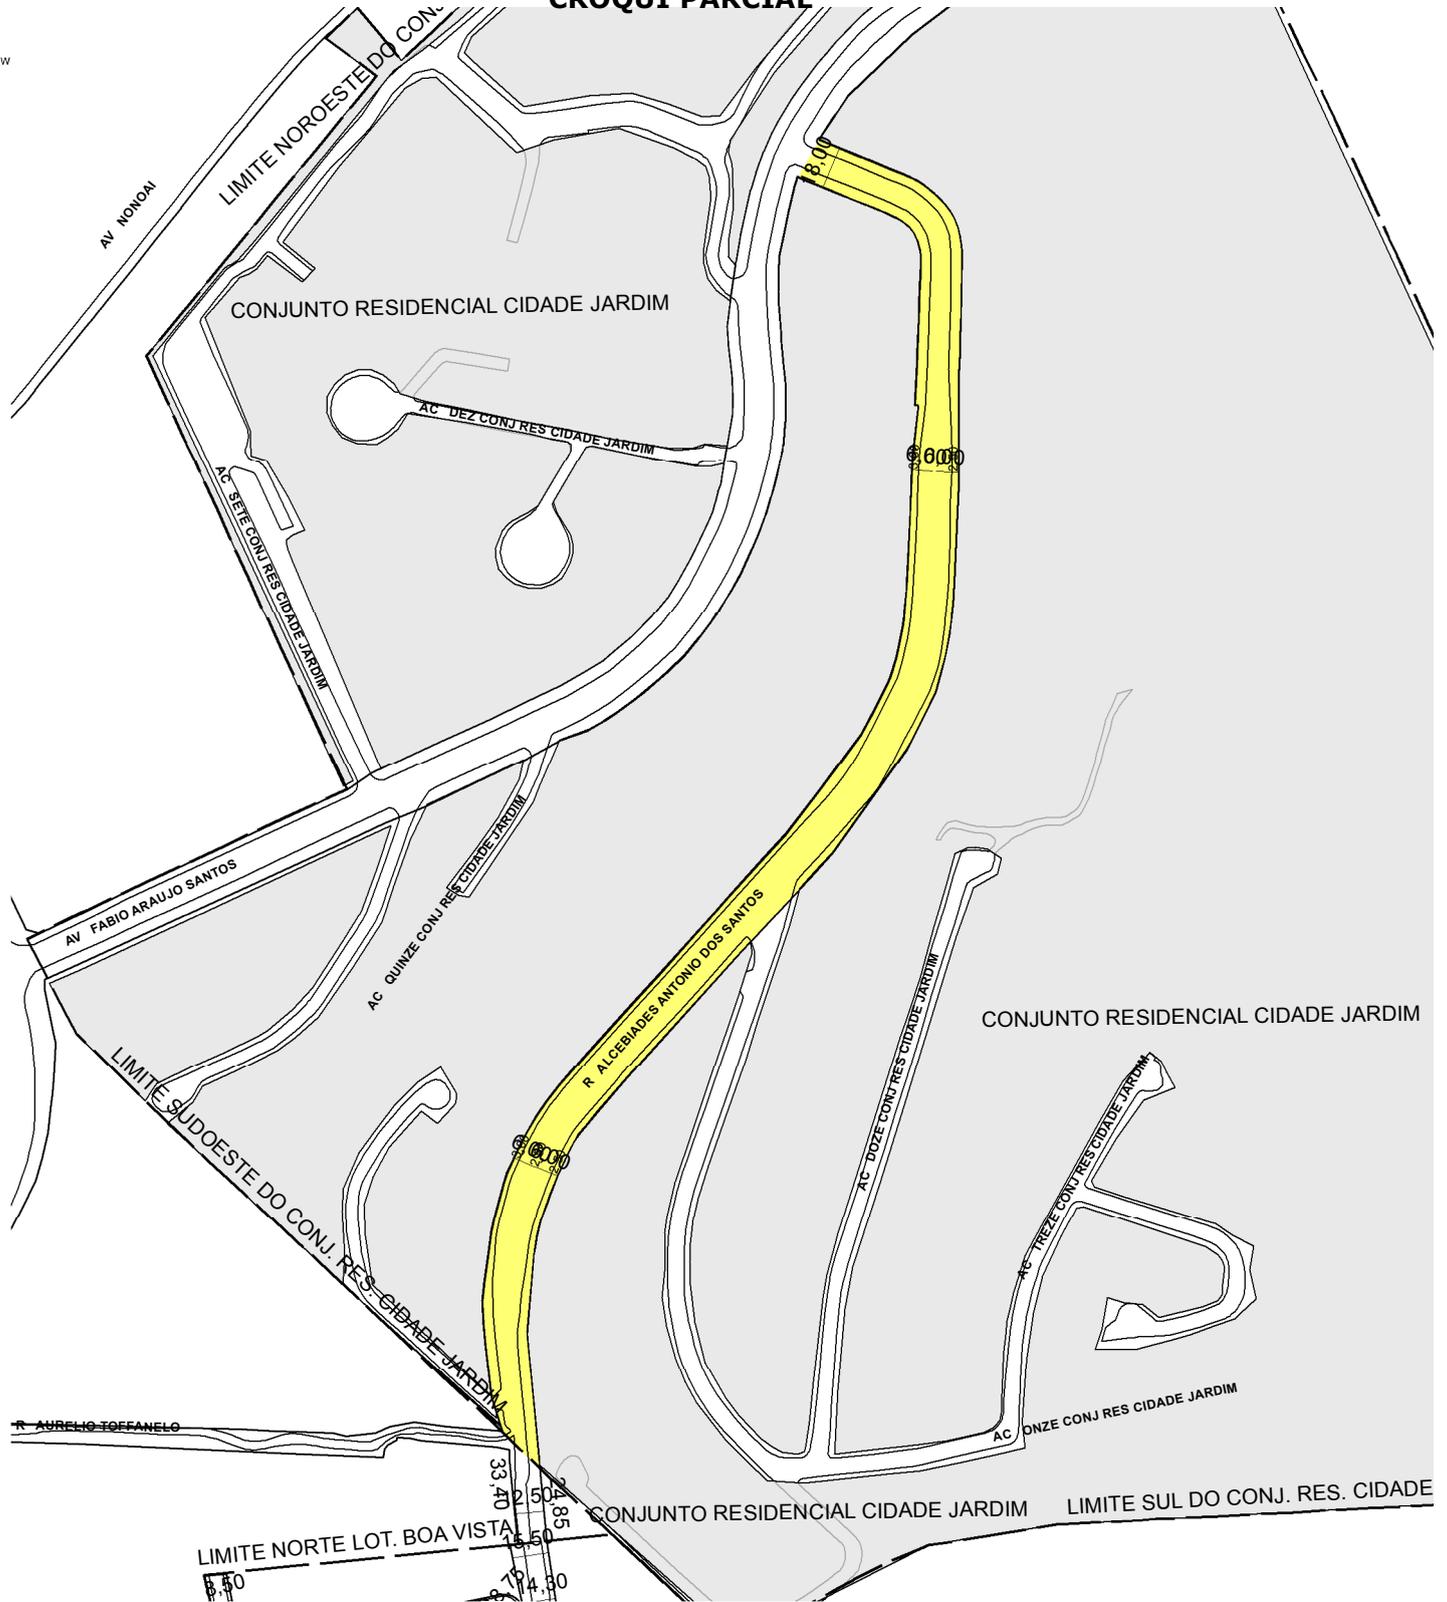

**TRECHO DO LOGRADOURO CADASTRADO**

#### INFORMAÇÕES DO CADASTRAMENTO:

INSTRUMENTO:

ATO ADMINISTRATIVO

PROCESSO Nº:

70.847/82

DATA DO CADASTRAMENTO:

24/03/1982

OBSERVAÇÕES:

TRECHO ENTRE A AV FABIO ARAUJO DOS SANTOS E O ACESSO "3" (LIMITE DO CONJ. RES. CIDADE JARDIM), COM EXTENSÃO DE 634,15M.