



PREFEITURA MUNICIPAL DE PORTO ALEGRE

SMAMS - DGPUS - CGIU - UAIU - EIUP

CADASTRO GRAFICO DE LOGRADOUROS

LOGRADOURO:

R ALCEBIADES ANTONIO DOS SANTOS

LEI DE DENOMINAÇÃO:

5.270/1983


CTM:

7870140

NOME ANTIGO:

RUA B CONJ. RES. CIDADE JARDIM

CROQUI PARCIAL

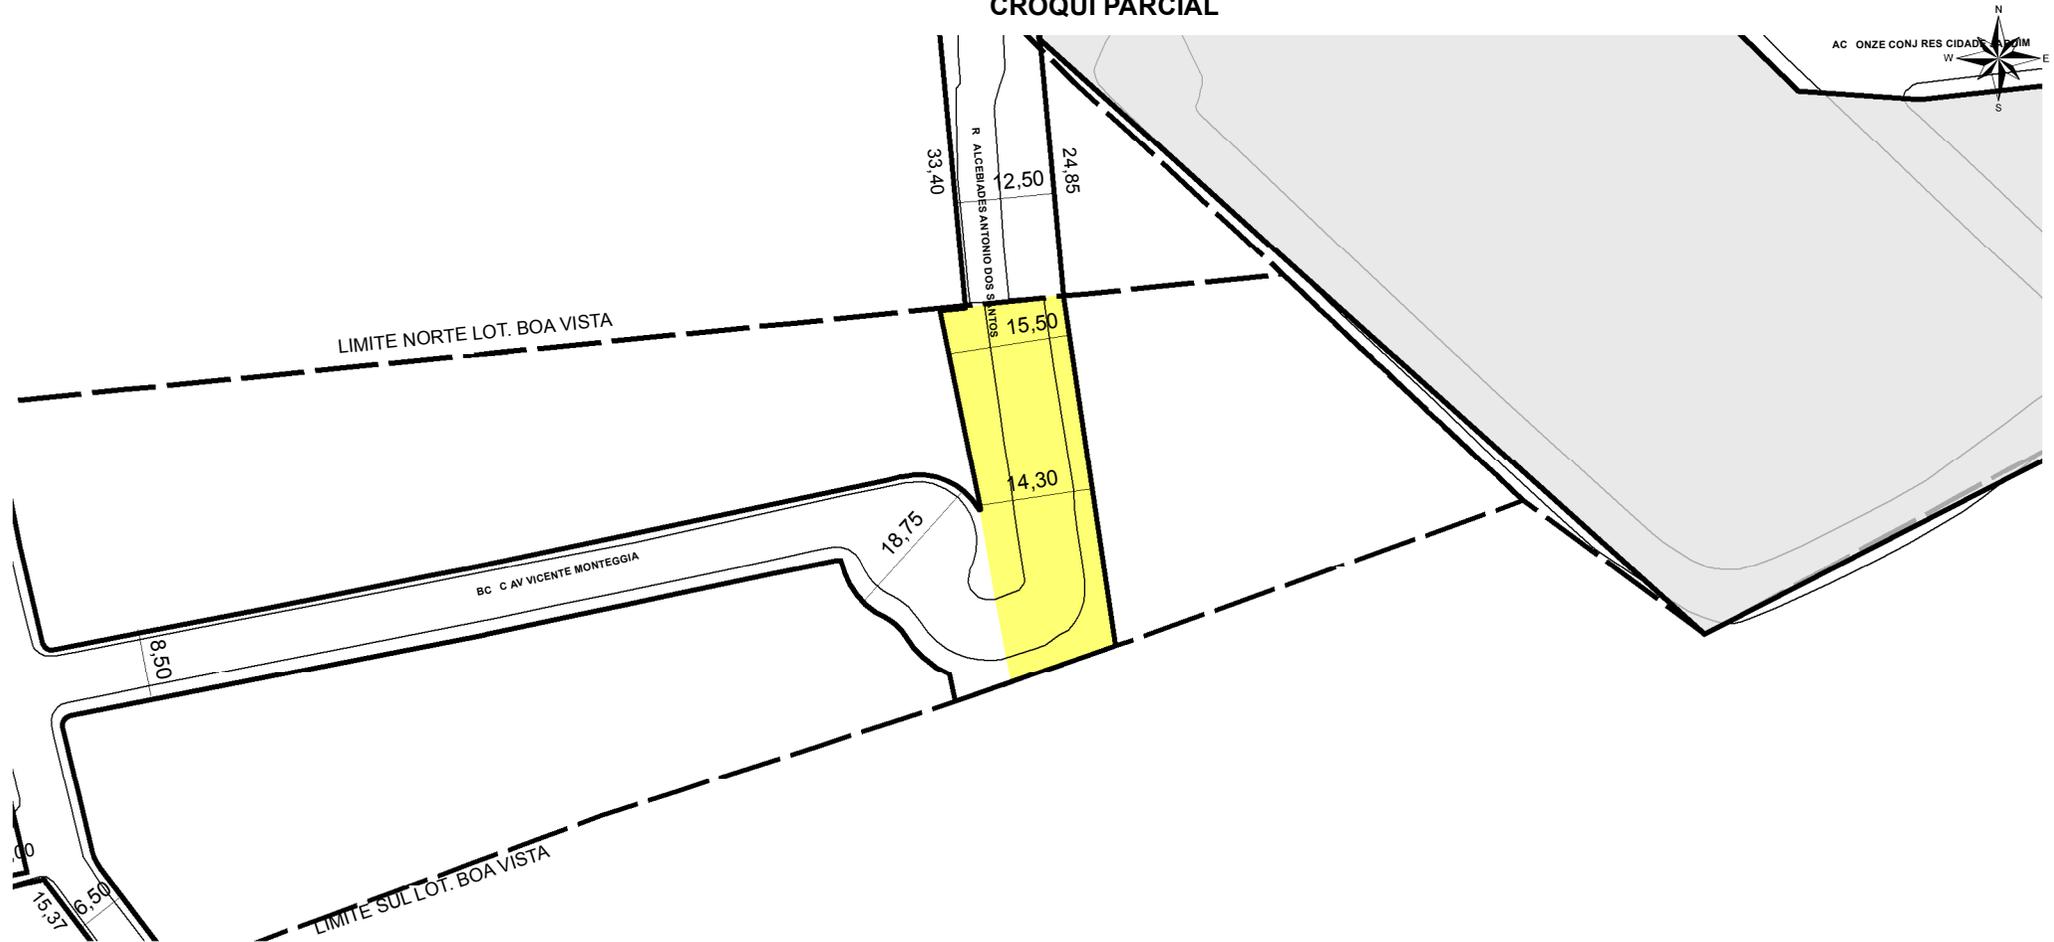

 **TRECHO DO LOGRADOURO CADASTRADO**

INFORMAÇÕES DO CADASTRAMENTO:

INSTRUMENTO

LOTEAMENTO BOA VISTA

PROCESSO Nº:

002.213364.00.4

DATA DO CADASTRAMENTO:

09/07/2019

OBSERVAÇÕES:

TRECHO DE APROX. 58,81M DE EXTENSÃO A PARTIR DO TRECHO ANTERIORMENTE CADASTRADO, POR ATO ADMINISTRATIVO EM 29/09/2011, ATRAVÉS DO E.U. 002.071802.10.0. REETIFICADO O CADASTRAMENTO DE 29/09/2011, CADASTRANDO O TRECHO ENTRE O LIMITE NORTE E SUL DO LOTEAMENTO BOA VISTA, COM GABARITO VARIÁVEL DE 14,300M A 15,50M.