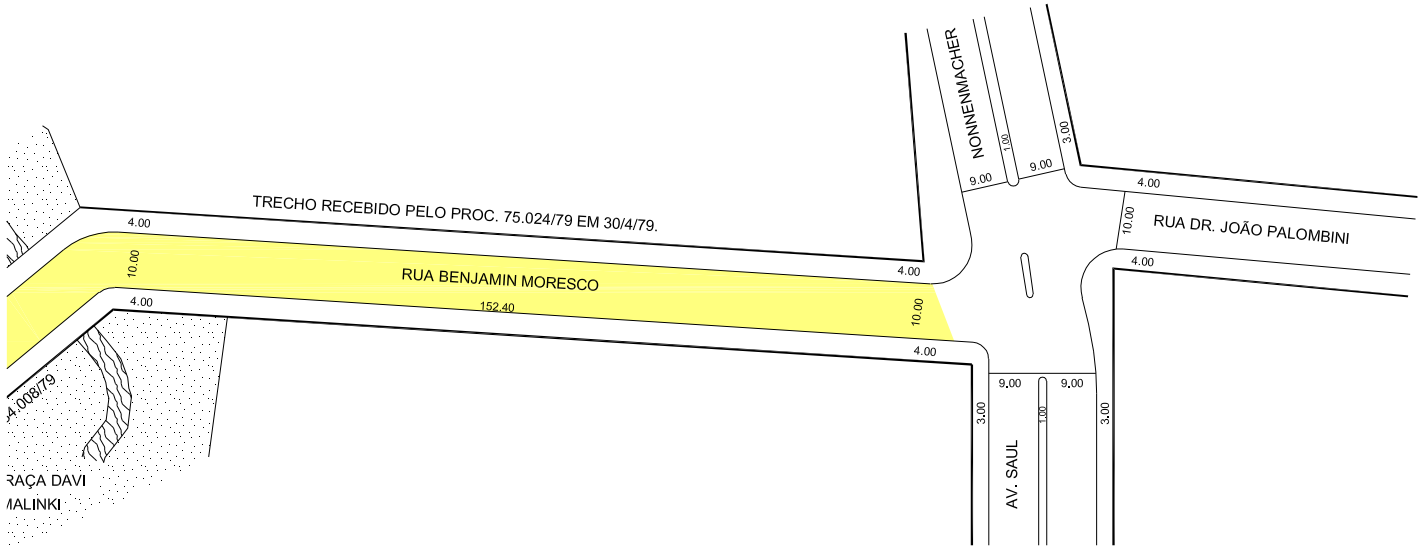
TRECHO RECEBIDO PELO PROC. 75.024/79 EM 30/4/79.
RUA BENJAMIN MORESCO
152,40
4.00
10.00
NONNENMACHER
RUA DR. JOÃO PALOMBINI
AV. SAUL
9.00
1.00
3.00
RAÇA DAVI
MALINKI