



PREFEITURA MUNICIPAL DE PORTO ALEGRE
SMURB - SPU - COORDENAÇÃO DE INFORMAÇÕES E PROCESSAMENTO
UNIDADE DE REGISTRO E PROCESSAMENTO II


CONTROLE DE LOGRADOUROS

LOGRADURO

R ENG FERNANDO MENDES RIBEIRO, antiga Rua "4" - Coophampa

LEI DE DENOMINAÇÃO

4.243/76

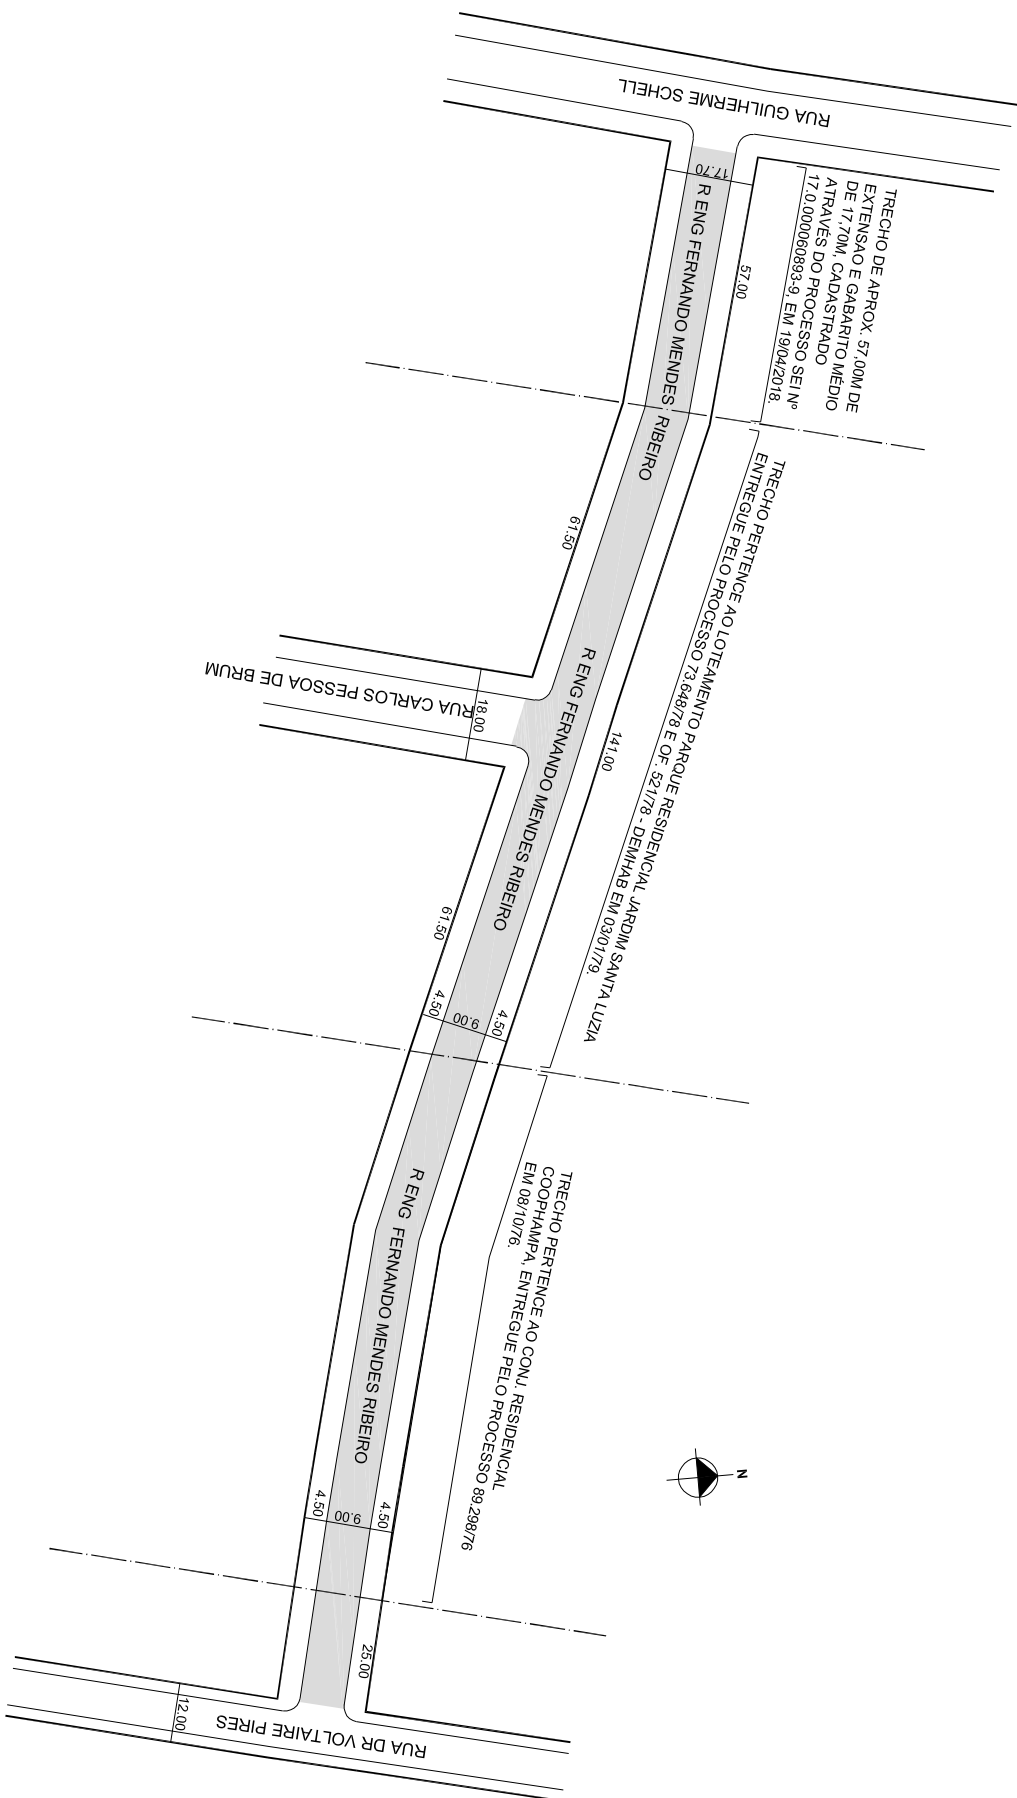

OBSERVAÇÕES: **LOGRADURO PÚBLICO CADASTRADO**

TRECHO DE APROX. 57,00M DE EXTENSÃO E GABARITO MÉDIO DE 17,70M, CADASTRADO

ATRAVÉS DO PROCESSO SEI N° 17.0.000060893-9, EM 19/04/2018.

LOTAMENTO PARQUE RESIDENCIAL JARDIM SANTA LUZIA E CONJ. RESIDENCIAL COOPHAMPA.

DESENHO:	CARLA	AERO	2987-2 F-II	CTM	8074031
VISTO:		MZ/UEU	01 / 082	BAIRRO	SANTO ANTONIO