



PREFEITURA MUNICIPAL DE PORTO ALEGRE
SMURB - SPU - COORDENAÇÃO DE INFORMAÇÕES E PROCESSAMENTO
UNIDADE DE REGISTRO E PROCESSAMENTO II


CONTROLE DE LOGRADOUROS

LOGRADURO

RAFONSO RODRIGUES

LEI DE DENOMINAÇÃO

1.056/53

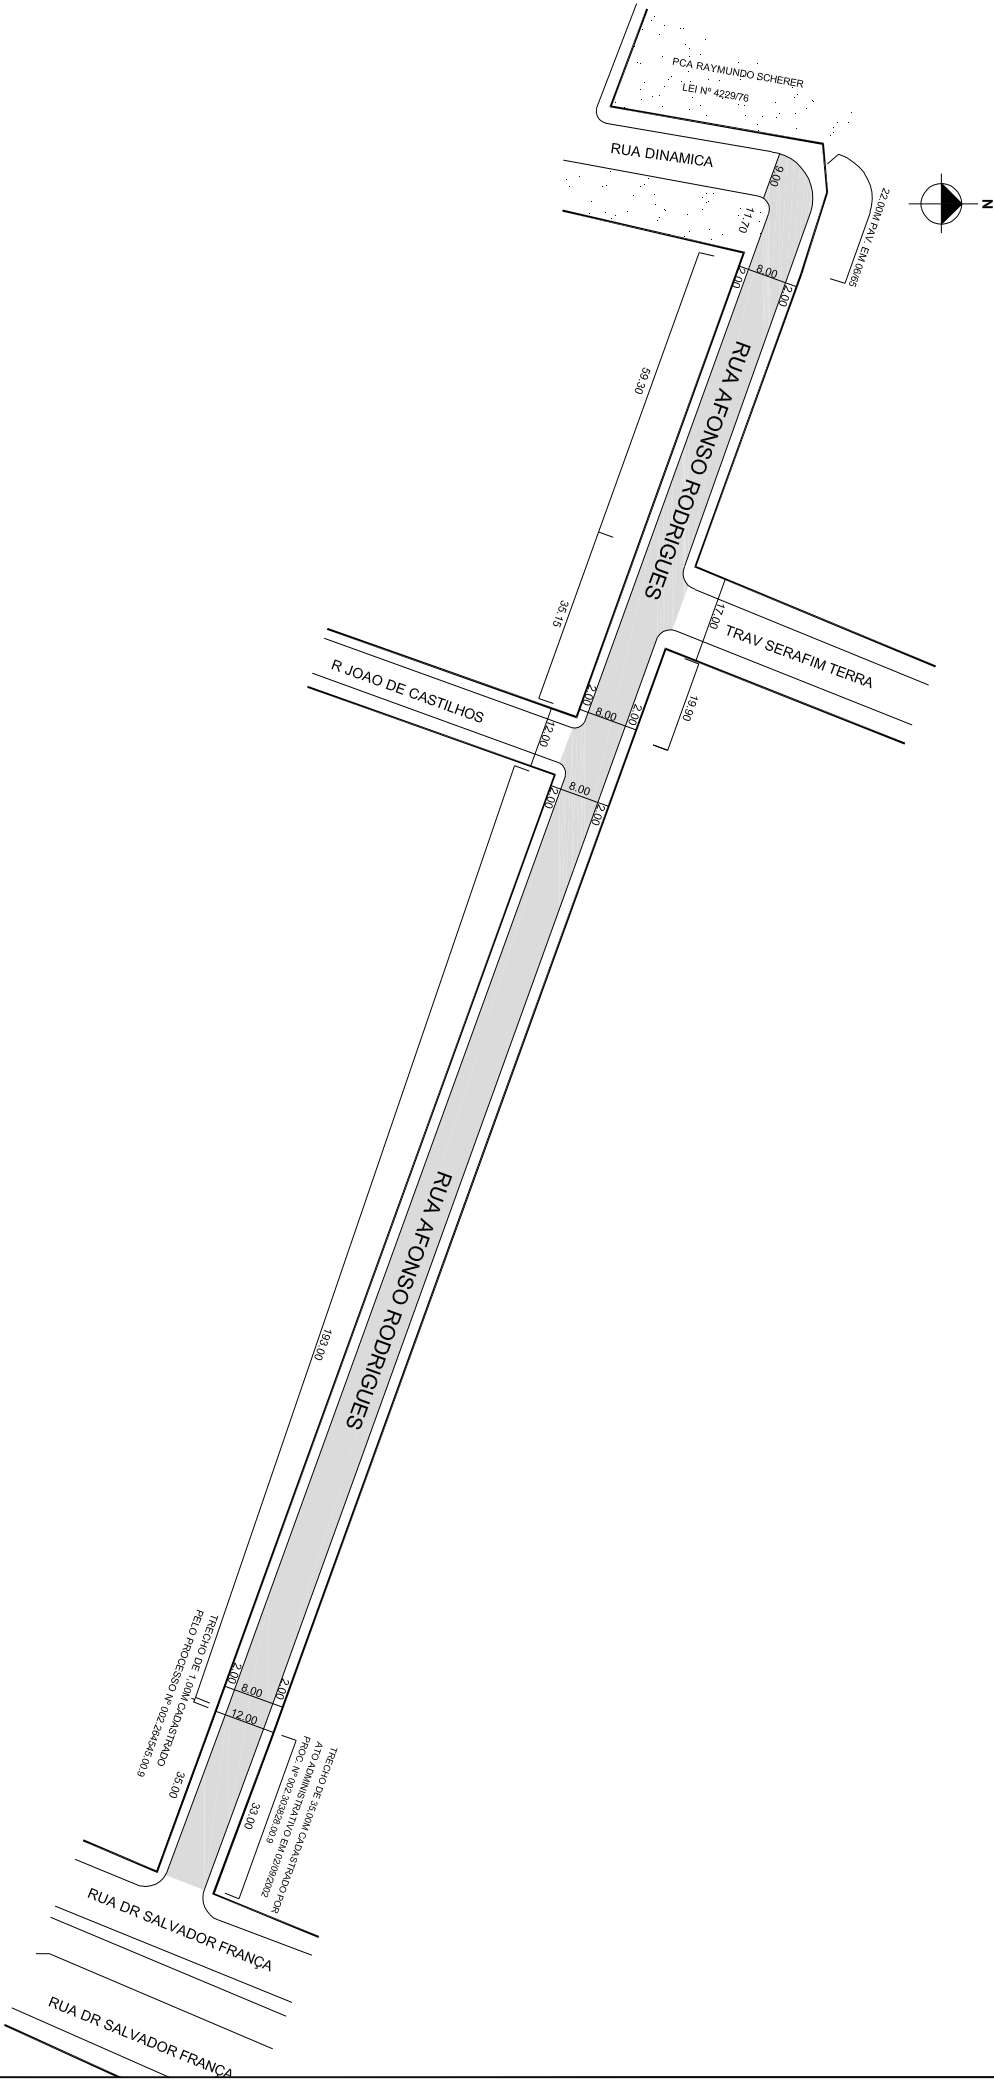

OBSERVAÇÕES: **LOGRADURO PÚBLICO CADASTRADO**

LOTAMENTO RUA PARQUE ROQUE GONZALES
LOTAMENTO JARDIM BOTÂNICO

DESENHO:	SHERLEN	AERO	2987-2 G-1	CTM	8275133
VISTO:		MZ/UEU	01 / 058	BAIRRO	JARDIM BOTANICO