



PREFEITURA MUNICIPAL DE PORTO ALEGRE

SMAMS - DGPUS - CGIU - UAIU - EIUP

CADASTRO GRAFICO DE LOGRADOUROS

LOGRADOURO:

R IVO WALTER KERN


LEI DE DENOMINAÇÃO: 11.055/2011

CTM: **8364019**

NOME ANTIGO: RUA 7071



CROQUI PARCIAL

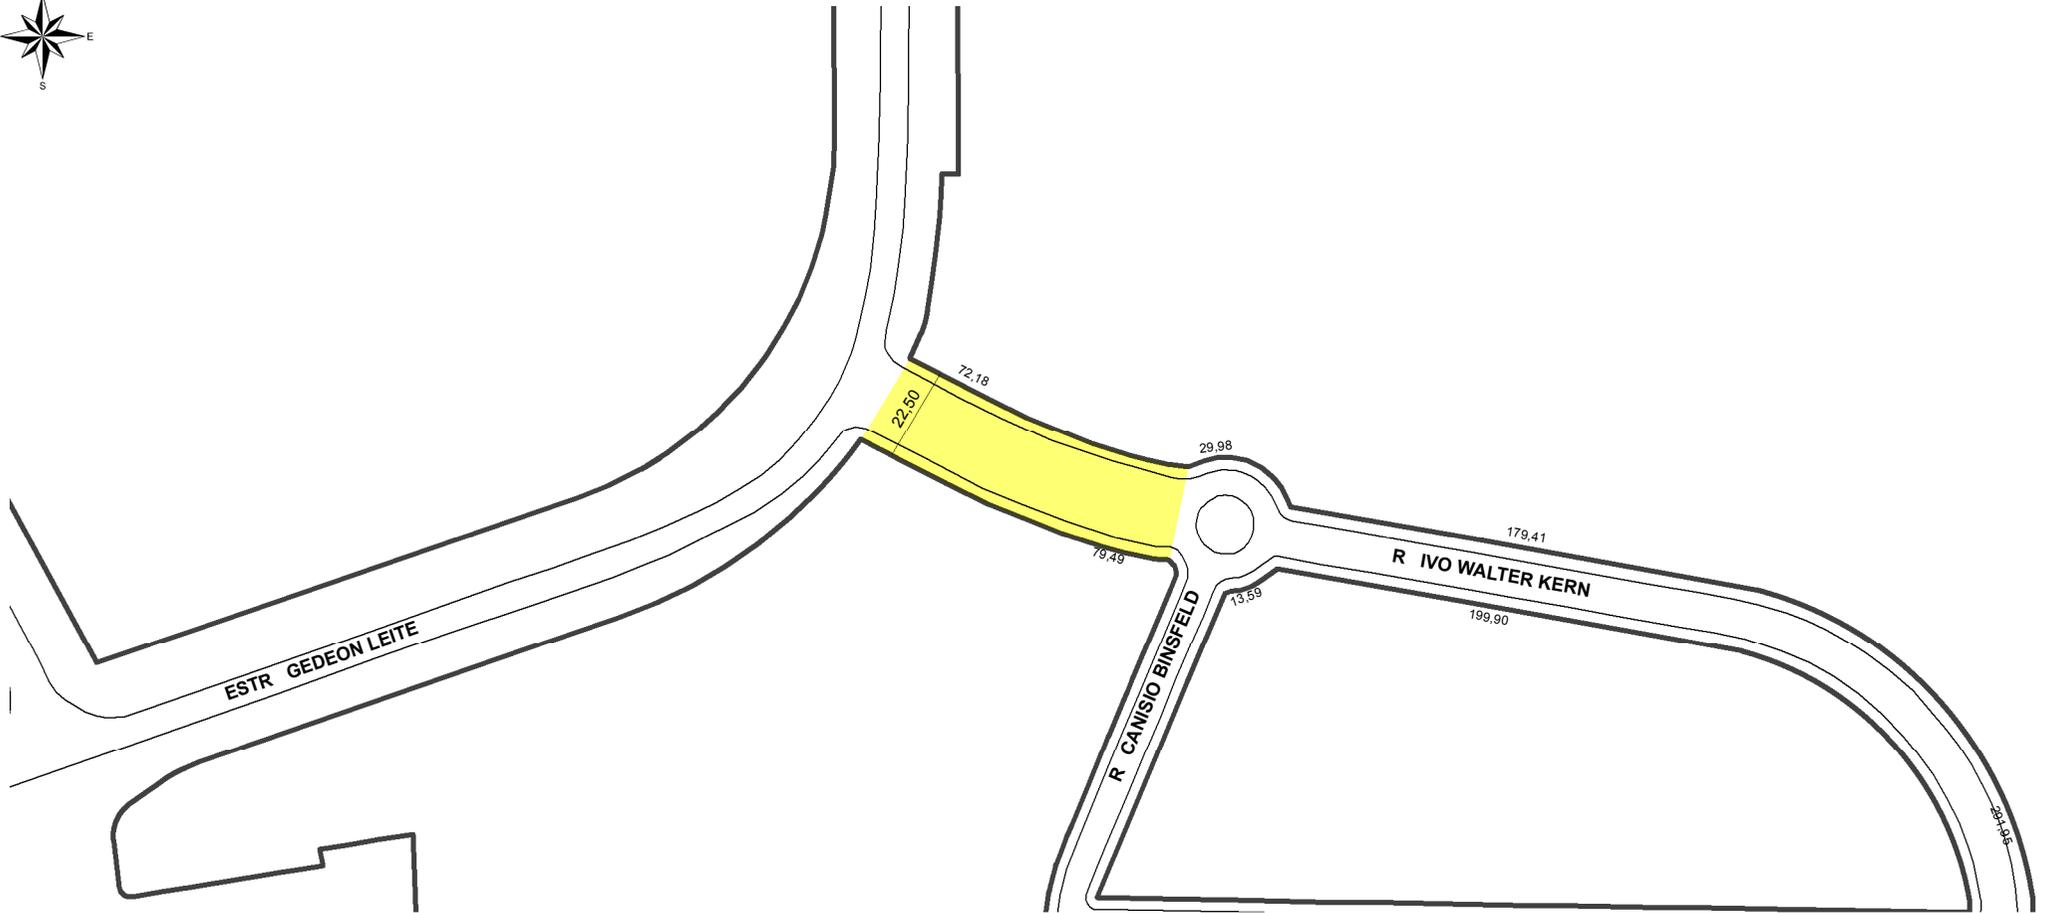

TRECHO DO LOGRADOURO CADASTRADO

INFORMAÇÕES DO CADASTRAMENTO:

INSTRUMENTO

LOTEAMENTO LAGOS DE NOVA IPANEMA - 2ª FASE

PROCESSO Nº:

SEI Nº 19.0.000124521-2

DATA DO CADASTRAMENTO:

22/05/2020

OBSERVAÇÕES:

TRECHO ENTRE A RUA CANISIO BINSFELD E A ESTRADA GEDEON LEITE, COM GABARITO MÉDIO DE 22,50M.



PREFEITURA MUNICIPAL DE PORTO ALEGRE

SMAMS - DGPUS - CGIU - UAIU - EIUP

CADASTRO GRAFICO DE LOGRADOUROS

LOGRADOURO:

R IVO WALTER KERN

LEI DE DENOMINAÇÃO:


11.055/2011

CTM:

8364019

NOME ANTIGO:

RUA 7071

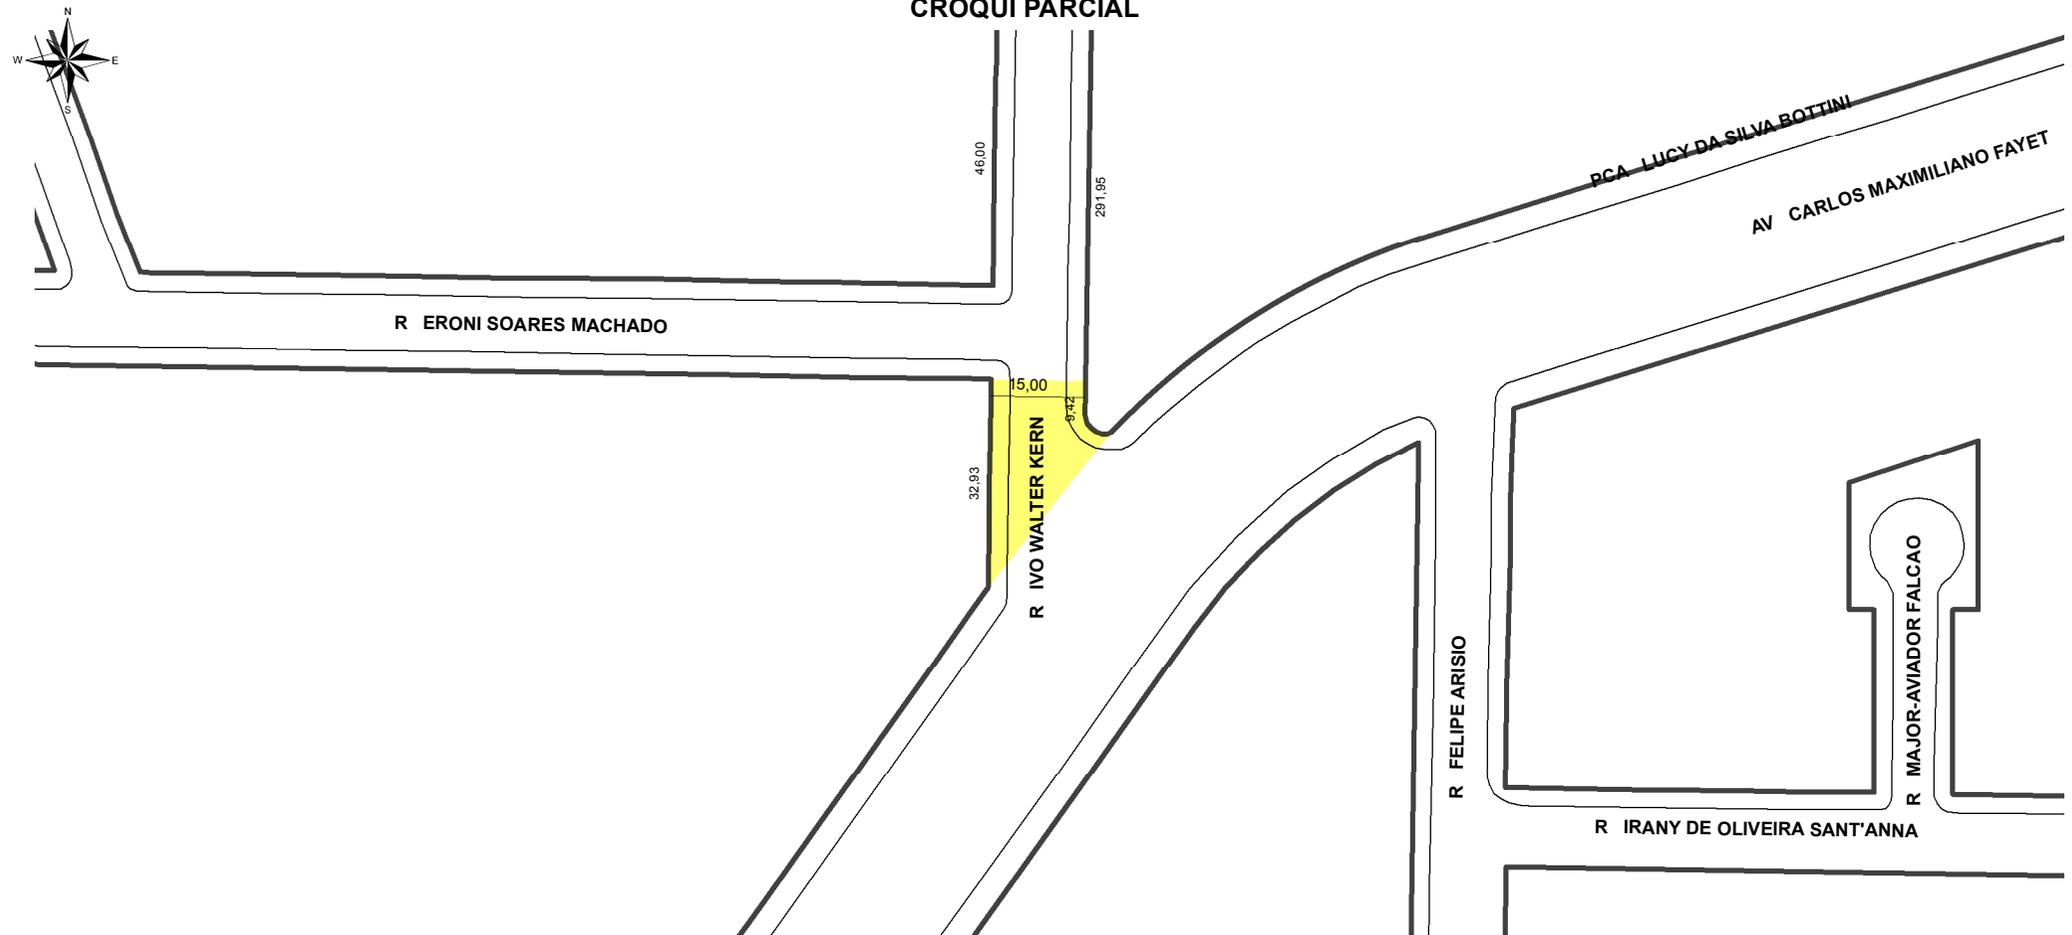

TRECHO DO LOGRADOURO CADASTRADO

INFORMAÇÕES DO CADASTRAMENTO:

INSTRUMENTO

LOTEAMENTO LAGOS DE NOVA IPANEMA - 2ª FASE

PROCESSO Nº:

SEI Nº 19.0.000124521-2

DATA DO CADASTRAMENTO:

22/05/2020

OBSERVAÇÕES:

TRECHO ENTRE A AV. CARLOS MAXIMILIANO FAYET E A RUA ERONI SOARES MACHADO, COM GABARITO MÉDIO DE 15,00M.



PREFEITURA MUNICIPAL DE PORTO ALEGRE

SMAMS - DGPUS - CGIU - UAIU - EIUP

CADASTRO GRAFICO DE LOGRADOUROS

LOGRADOURO:


R IVO WALTER KERN

LEI DE DENOMINAÇÃO: 11.055/2011

CTM: **8364019**

NOME ANTIGO:
RUA 7071

CROQUI PARCIAL

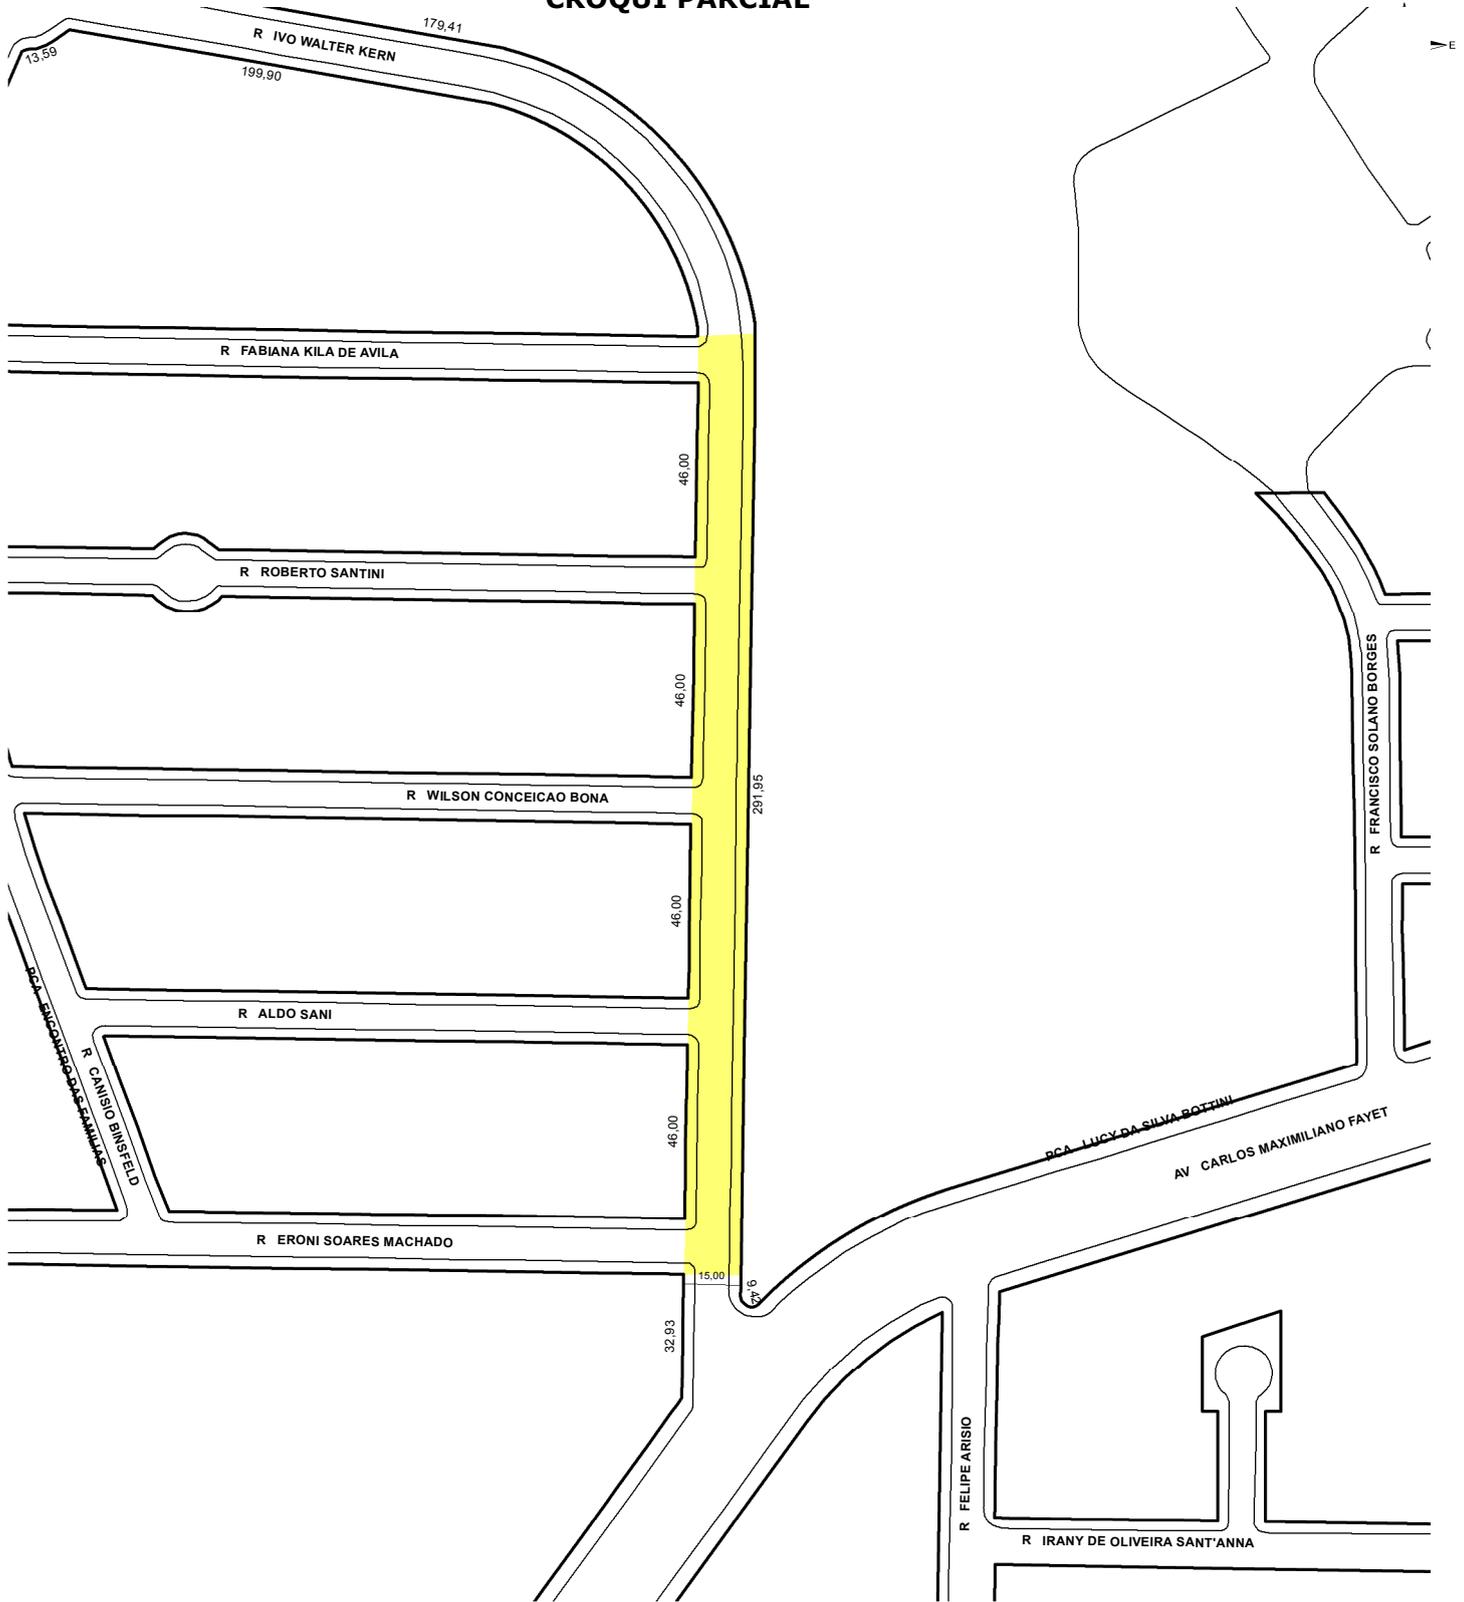

TRECHO DO LOGRADOURO CADASTRADO

INFORMAÇÕES DO CADASTRAMENTO:

INSTRUMENTO:
LOTEAMENTO LAGOS DE NOVA IPANEMA - 2ª FASE

PROCESSO Nº:
002.306987.00.7

DATA DO CADASTRAMENTO:
01/07/2010

OBSERVAÇÕES:
TRECHO ENTRE A RUA ERONI SOARES MACHADO E A RUA FABIANA KILA DE AVILA, COM GABARITO MÉDIO DE 15,00M.



PREFEITURA MUNICIPAL DE PORTO ALEGRE

SMAMS - DGPUS - CGIU - UAIU - EIUP

CADASTRO GRAFICO DE LOGRADOUROS

LOGRADOURO:


R IVO WALTER KERN

LEI DE DENOMINAÇÃO: 11.055/2011

CTM: **8364019**

NOME ANTIGO:
RUA 7071

CROQUI PARCIAL

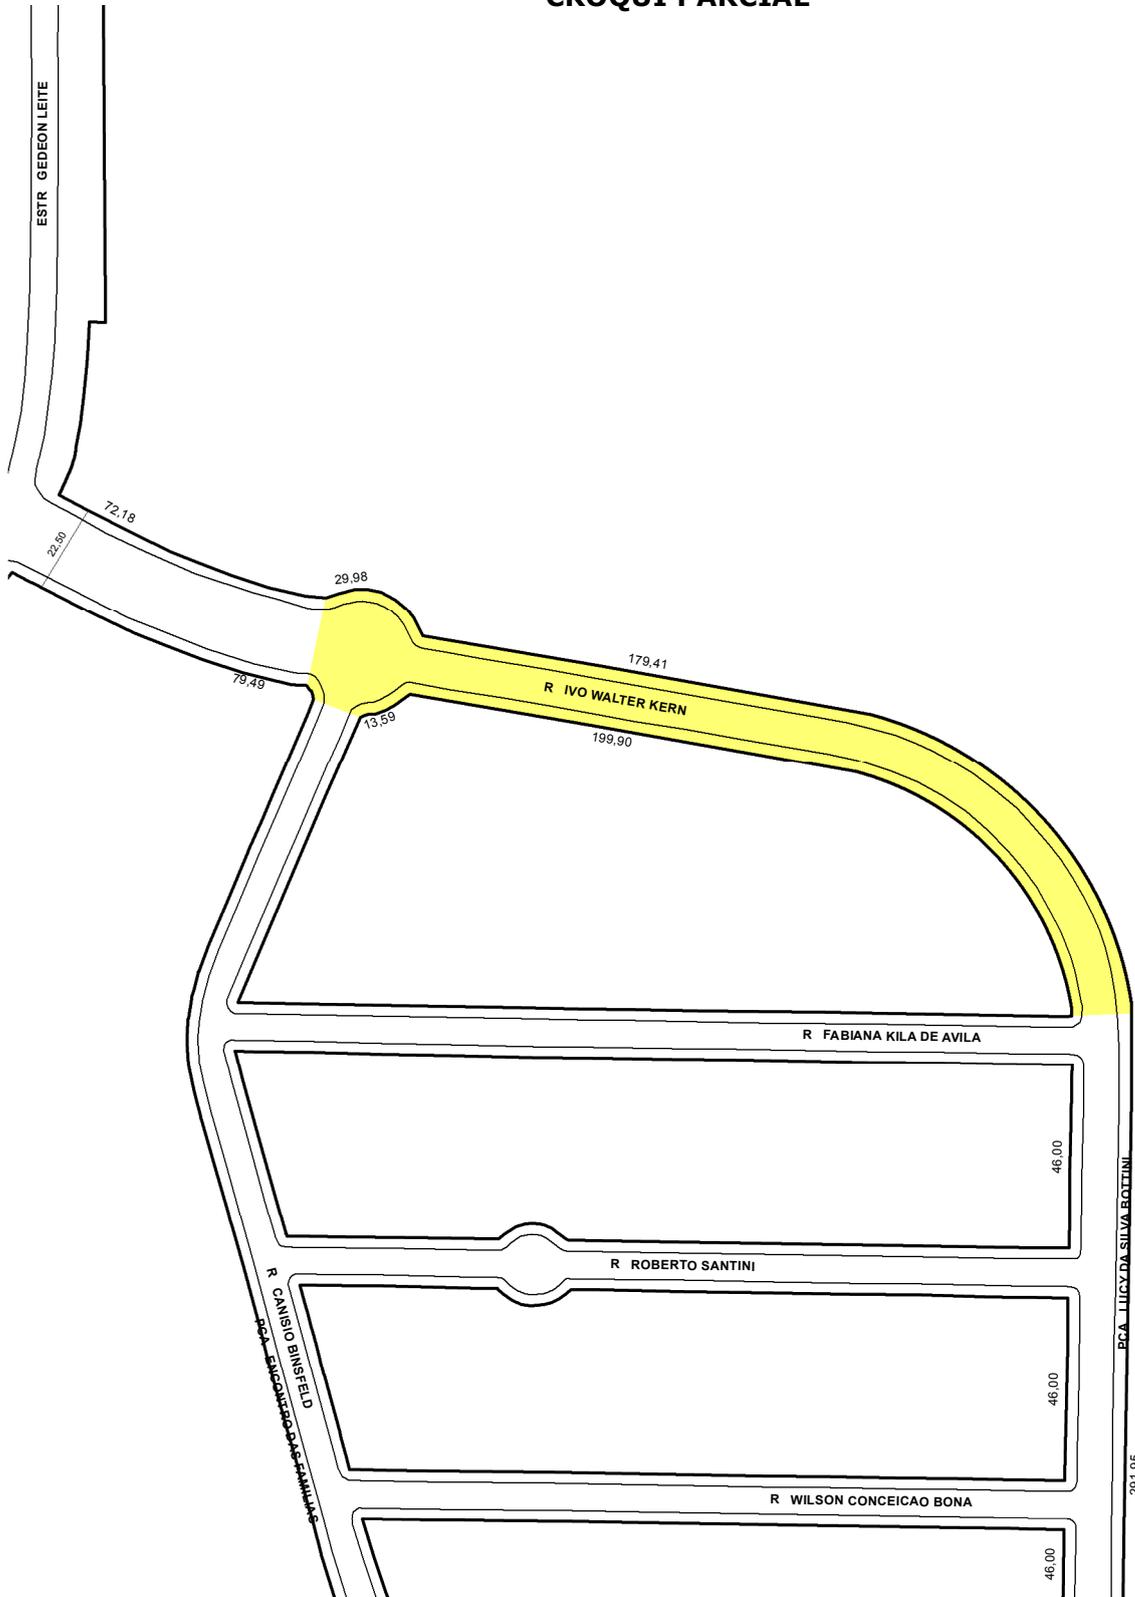

TRECHO DO LOGRADOURO CADASTRADO

INFORMAÇÕES DO CADASTRAMENTO:

INSTRUMENTO:
LOTEAMENTO LAGOS DE NOVA IPANEMA - 2ª FASE

PROCESSO Nº:
002.306987.00.7

DATA DO CADASTRAMENTO:
18/01/2011

OBSERVAÇÕES:

TRECHO ENTRE A RUA FABIANA KILA DE ÁVILA E A RUA CANISIO BINSFELD, COM GABARITO MÉDIO DE 15,00M.