




PREFEITURA MUNICIPAL DE PORTO ALEGRE
SMURB - SPU - COORDENAÇÃO DE INFORMAÇÕES E PROCESSAMENTO
UNIDADE DE REGISTRO E PROCESSAMENTO II

CONTROLE DE LOGRADOUROS

LOGRADURO

RUA SETE MIL NOVENTA UM

LEI DE DENOMINAÇÃO

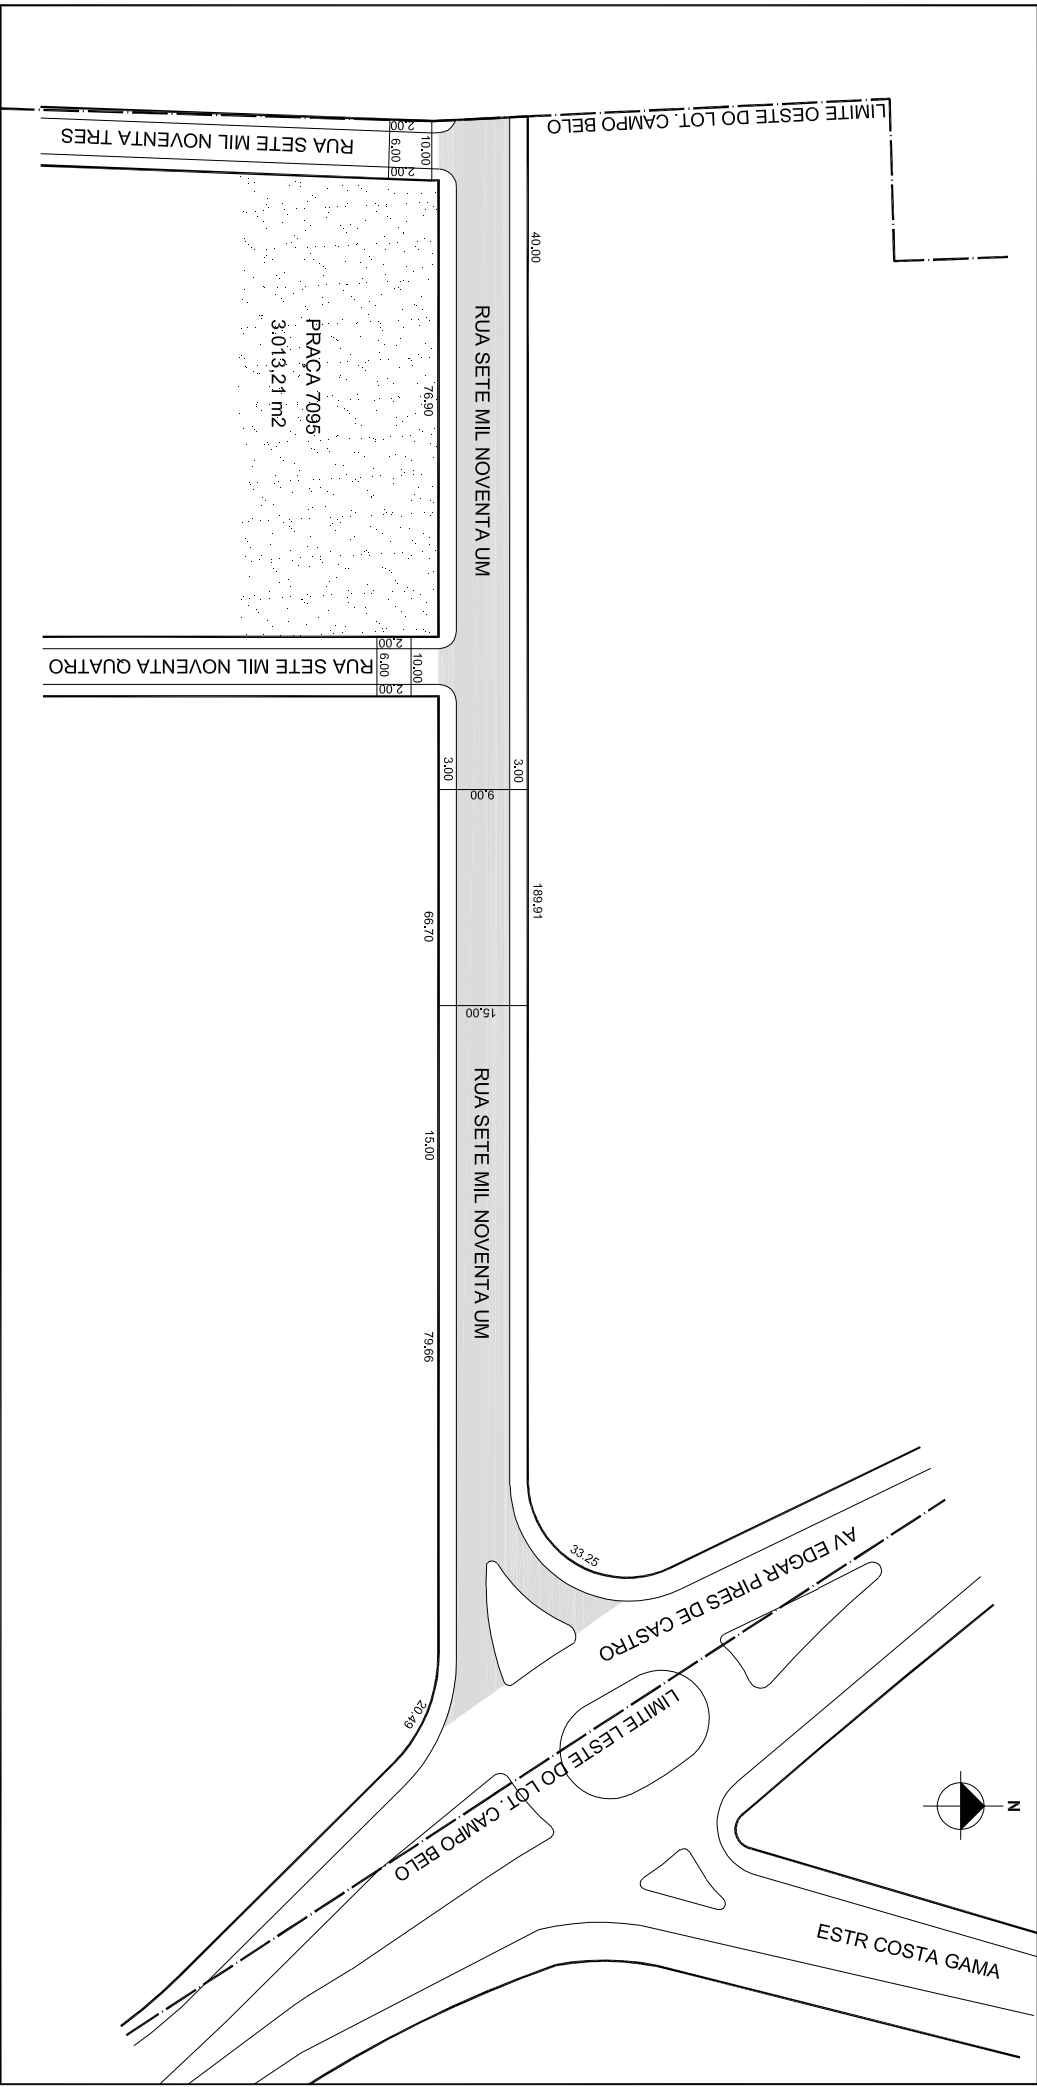

OBSERVAÇÕES: LOGRADURO PÚBLICO CADASTRADO

TRECHO DE 278,75M DE EXTENSÃO E GABARITO DE 15,00M, EM 03 / 05 / 2017,
ATRAVÉS DO PROCESSO ELETRÔNICO Nº 17.0.000020809-4
LOTAMENTO CAMPO BELO

DESENHO:	CARLA	AERO	2987-2 Q-II	CTM	8463011
VISTO:		MZ/UEU	07 / 014	BAIRRO	ZN INDEFINIDA