




**PREFEITURA MUNICIPAL DE PORTO ALEGRE**  
SMURB - SPU - COORDENAÇÃO DE INFORMAÇÕES E PROCESSAMENTO  
UNIDADE DE REGISTRO E PROCESSAMENTO II

**CONTROLE DE LOGRADOUROS**

LOGRADOURO

**RUA SETE MIL UM**

LEI DE DENOMINAÇÃO

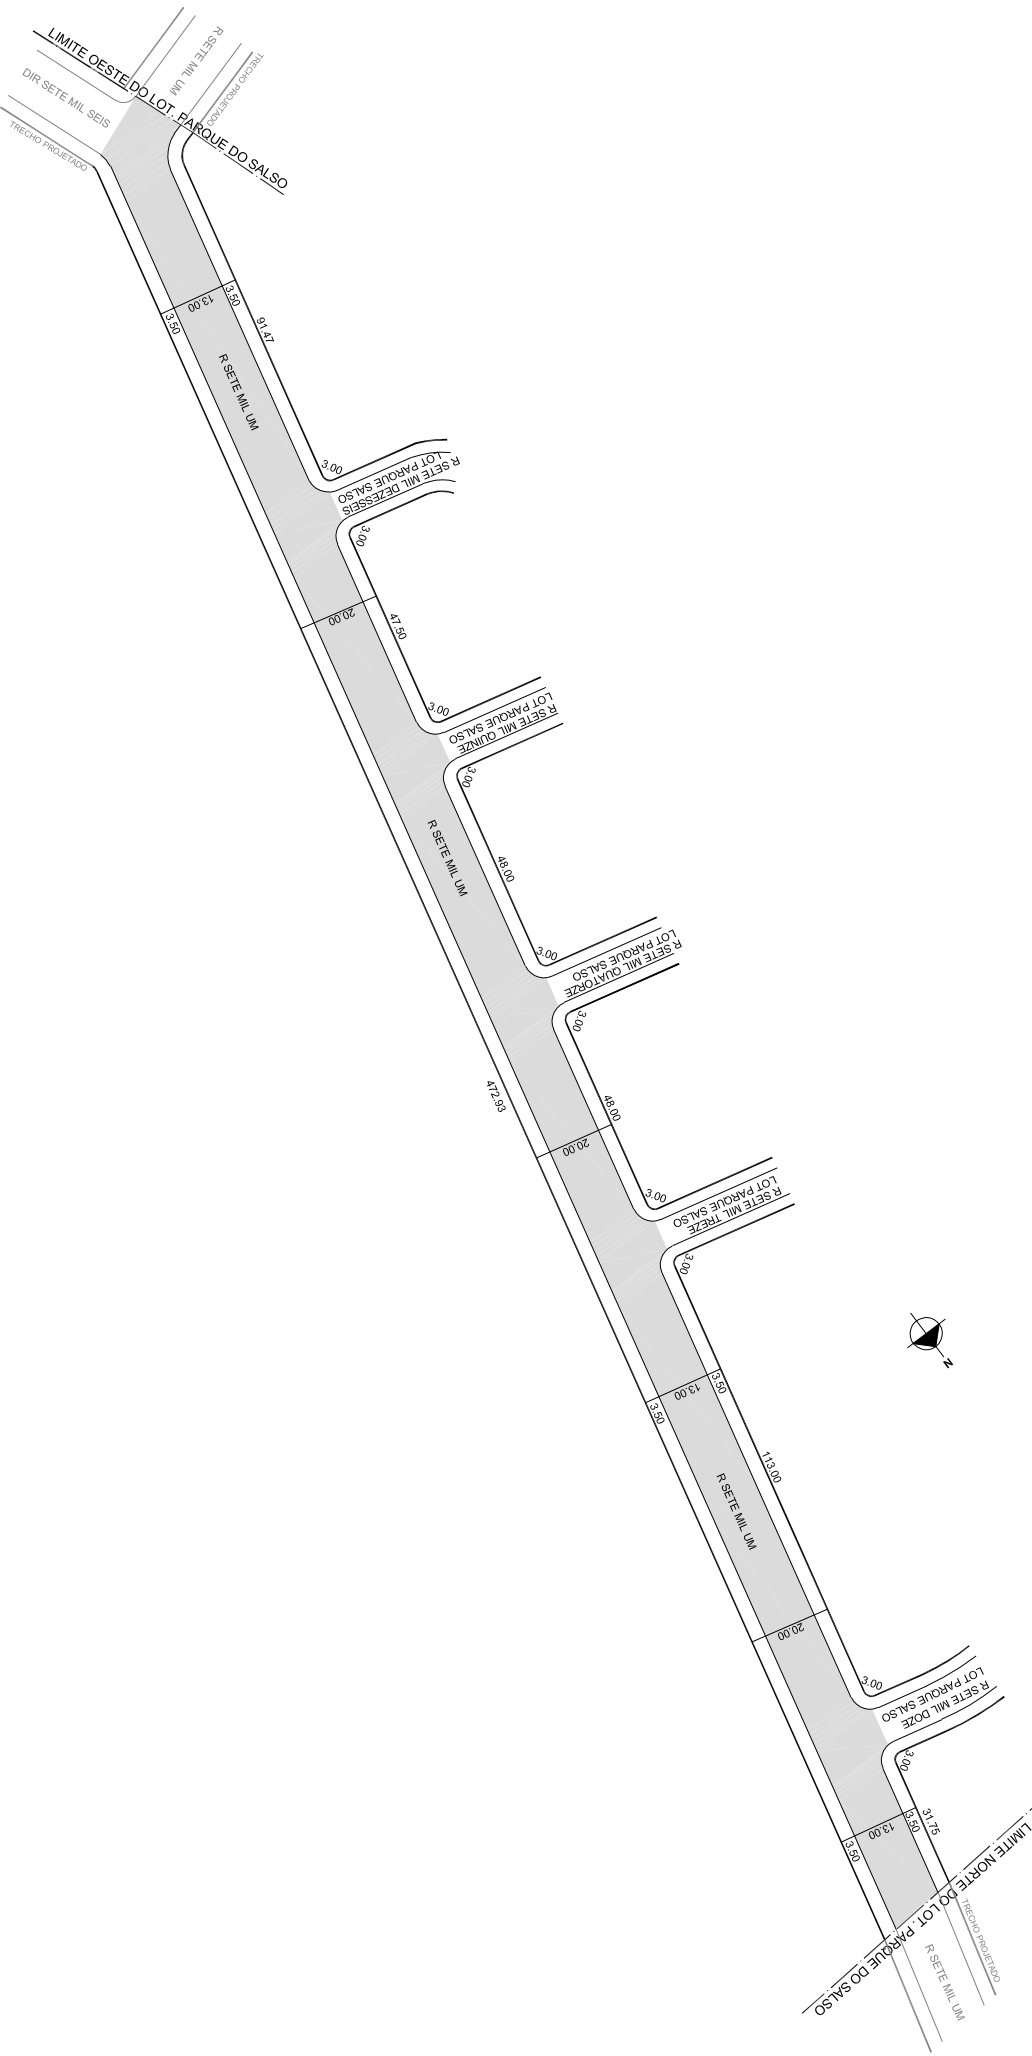

**OBSERVAÇÕES: LOGRADOURO PÚBLICO CADASTRADO**

TRECHO DE APROX. 472,93M DE EXTENSÃO E GABARITO MÉDIO DE 20,00M, EM  
11/01/2018, ATRAVÉS DO PROCESSO ELETRÔNICO SEI Nº 17.0.000038081-4,  
LOTEAMENTO PARQUE DO SALSO

DESENHO:	LUCAS	AERO	2987-2 Q-II	CTM	8464002
VISTO:	MZ/UEU	07 / 010		BAIRRO	RESTINGA