



**PREFEITURA MUNICIPAL DE PORTO ALEGRE**  
SMURB - SPU - COORDENAÇÃO DE INFORMAÇÕES E PROCESSAMENTO  
UNIDADE DE REGISTRO E PROCESSAMENTO II


**CONTROLE DE LOGRADOUROS**

LOGRADOURO

**TRAV VINTE CINCO DE JULHO VL S JOSE COM**

LEI DE DENOMINAÇÃO

-----

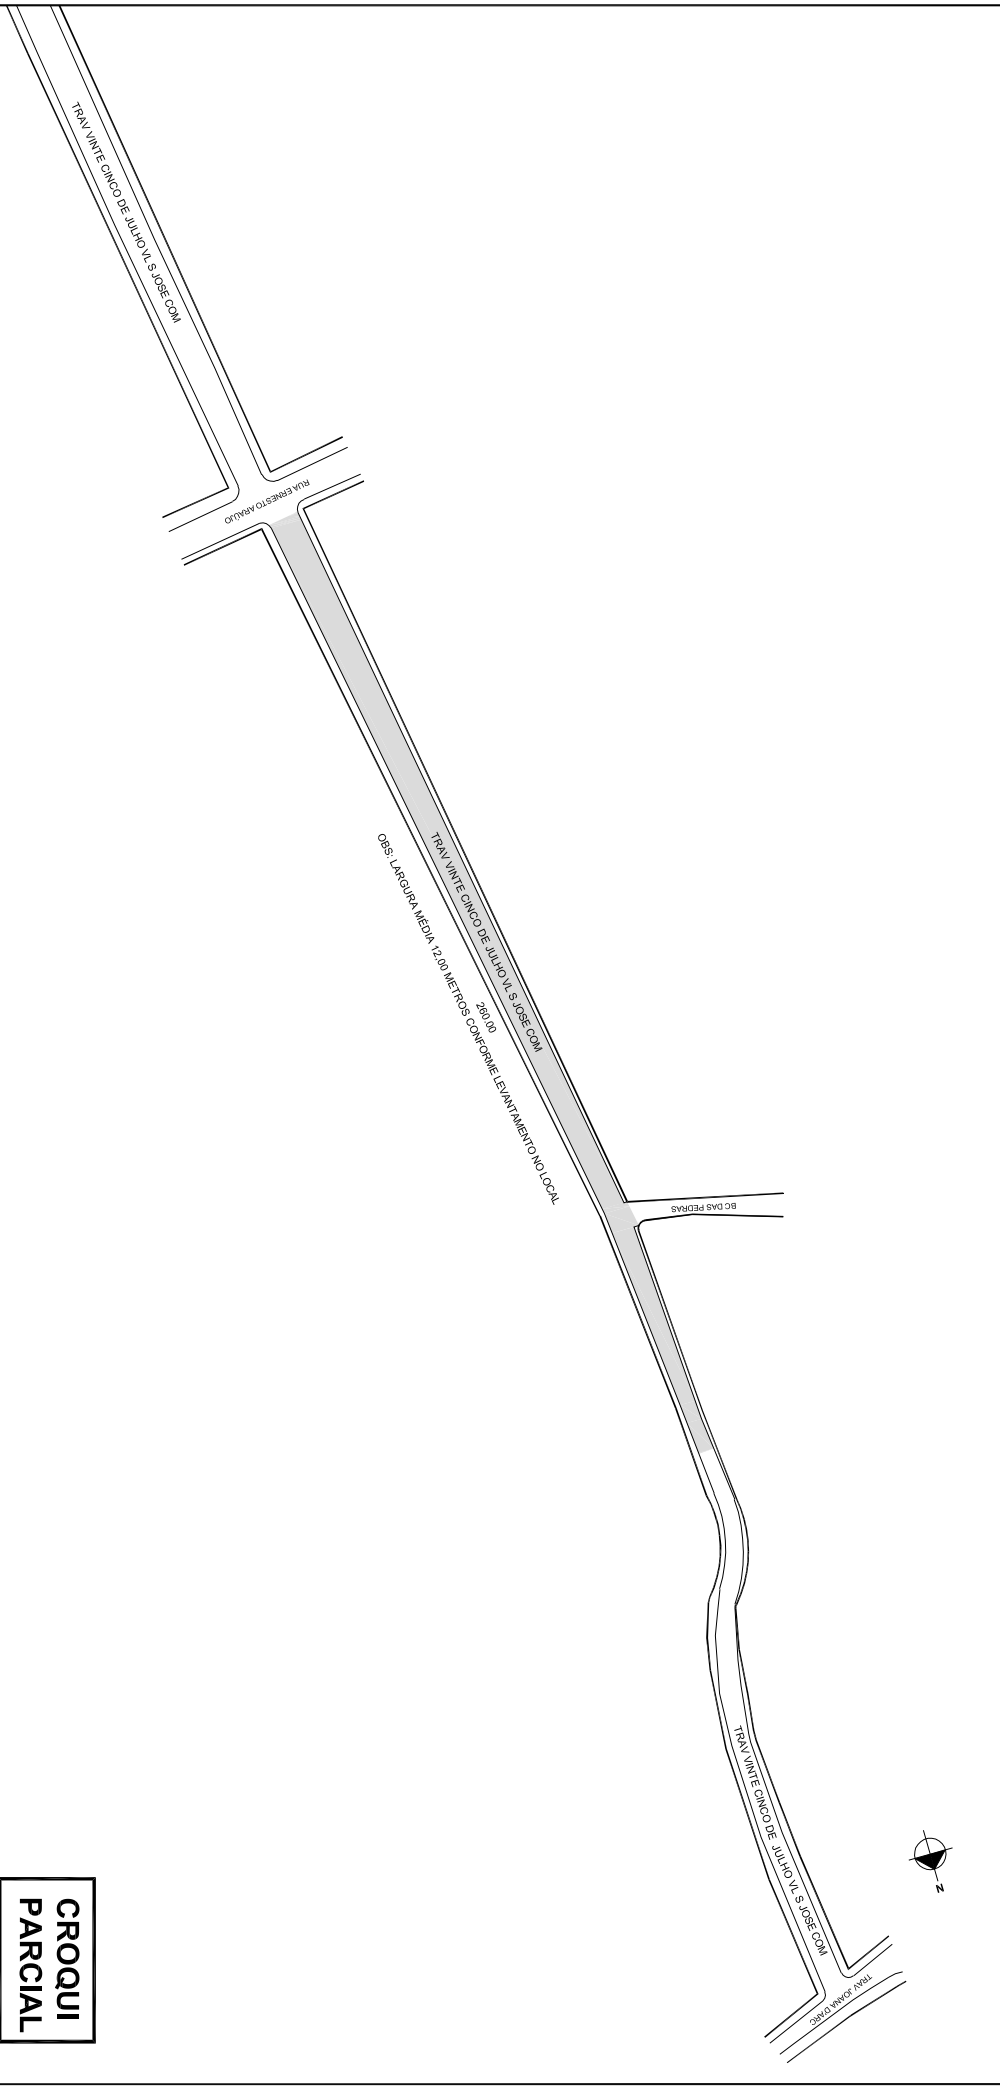

**OBSERVAÇÕES: LOGRADOURO PÚBLICO PARCIALMENTE CADASTRADO**

TRECHO DE 260,00M DE EXTENSÃO E LARGURA MÉDIA DE 12,00M, A PARTIR DA RUA ERNESTO ARAÚJO, EM 18 / 06 / 1993, ATRAVÉS DO EXP. N 02.257/508.00.6. LOTEAMENTO VILA SÃO JOSÉ

DESENHO:	SHERLEN	AERO	2987-2-G-II 2987-2-G-IV	CTM	8472037
VISTO:		MZ/UEU	04 / 010	BAIRRO	SÃO JOSÉ