




PREFEITURA MUNICIPAL DE PORTO ALEGRE
SMURB - SPU - COORDENAÇÃO DE INFORMAÇÕES E PROCESSAMENTO
UNIDADE DE REGISTRO E PROCESSAMENTO II

CONTROLE DE LOGRADOUROS

LOGRADURO

RUA DAS CAMELIAS

LEI DE DENOMINAÇÃO

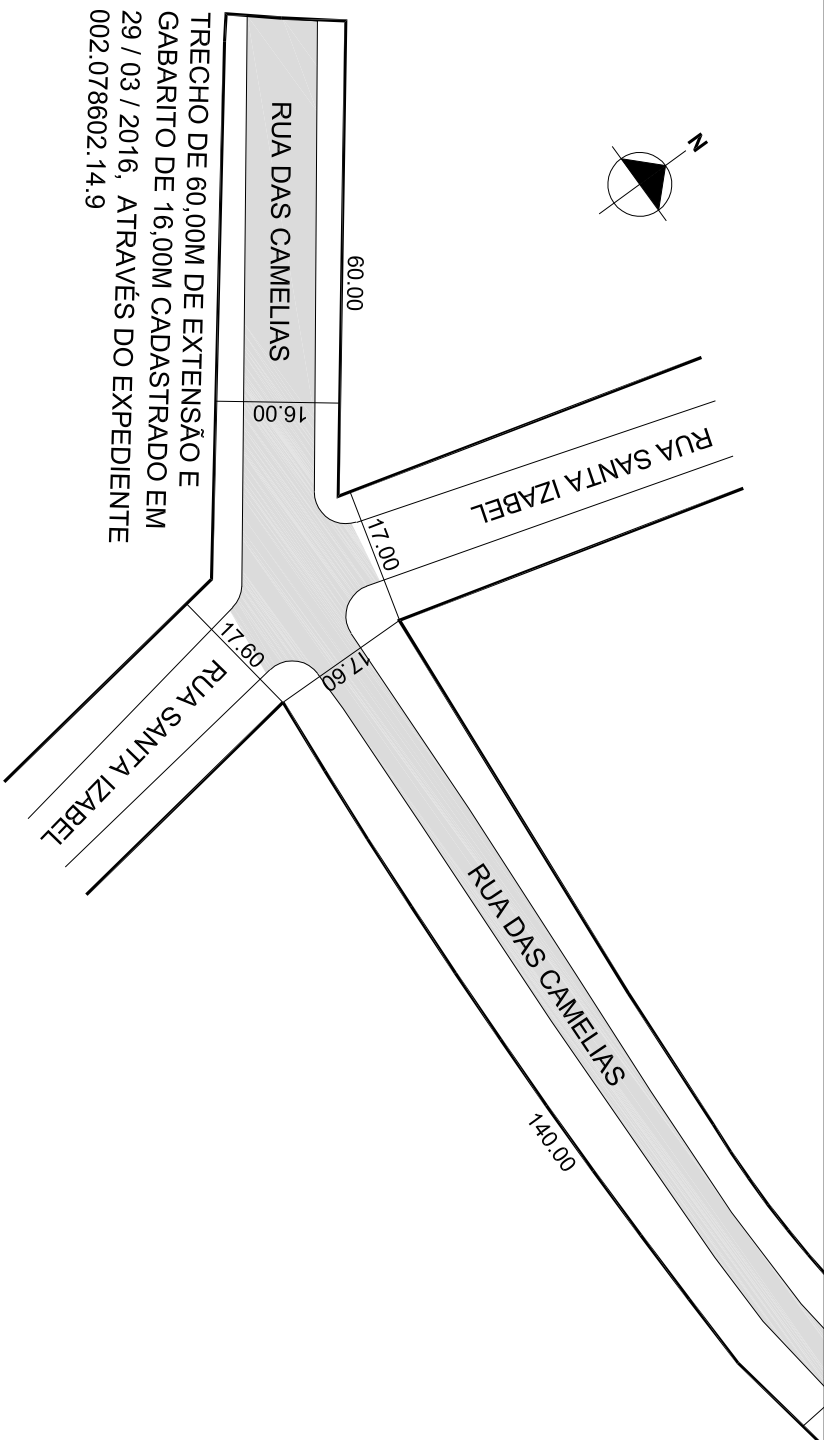

**CROQUI
PARCIAL**

OBSERVAÇÕES: **LOGRADURO PÚBLICO CADASTRADO**

TRECHO DE 60,00M DE EXTENSÃO E GABARITO DE 16,00M, EM 29 / 03 / 2016,
ATRAVÉS DO EXPEDIENTE Nº 002.078602.14.9,
LOT. VILA BOM JESUS II

DESENHO:	PATRICK	AERO	2987-2 B-IV	CTM	8476053
VISTO:		MZ/UEU	03 / 134	BAIRRO	BOM JESUS