




**PREFEITURA MUNICIPAL DE PORTO ALEGRE**  
SMURB - SPU - COORDENAÇÃO DE INFORMAÇÕES E PROCESSAMENTO  
UNIDADE DE REGISTRO E PROCESSAMENTO II

**CONTROLE DE LOGRADOUROS**

LOGRADOURO

**R DAS LARANJEIRAS LOT FLO R DA RESTINGA**

LEI DE DENOMINAÇÃO

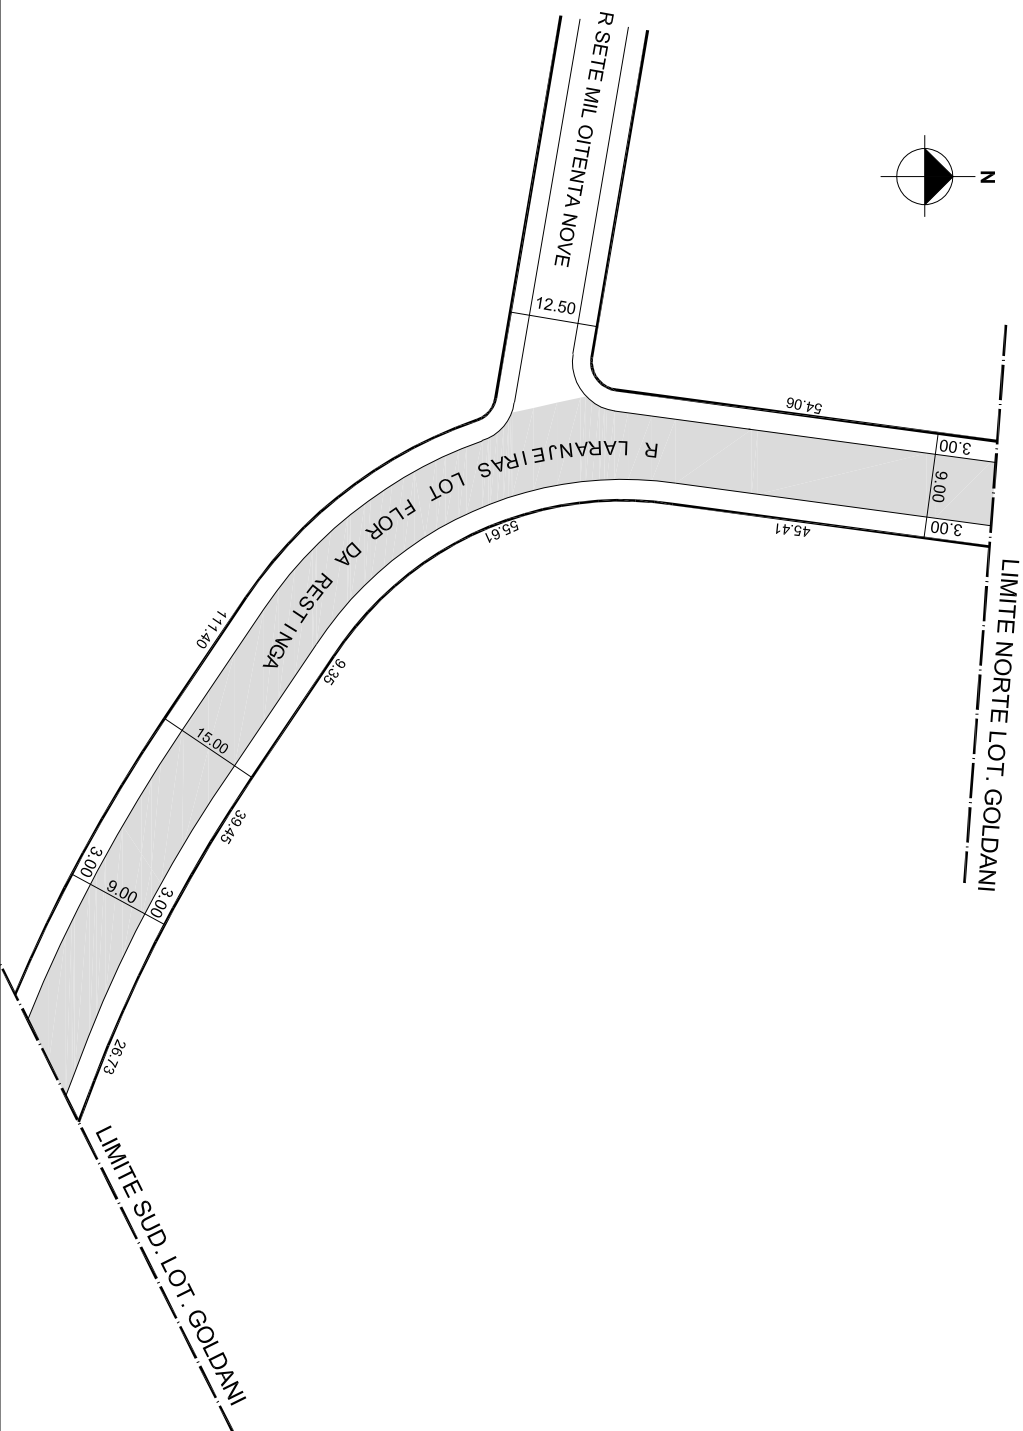

OBSERVAÇÕES: **LOGRADOURO PÚBLICO CADASTRADO**

TRECHO DE 177,96M DE EXTENSÃO E GABARITO DE 15,00M, EM 05/05/2017, ATRAVÉS DO  
EXP. 002.318453.00.6  
LOTEAMENTO GOLDANI

DESENHO:	SHERLEN	AERO:	2987-2 R-I	CTM:	8562126
VISTO:		MZ/UEU:	07 / 016	BAIRRO:	RESTINGA