



**PREFEITURA MUNICIPAL DE PORTO ALEGRE**  
SMURB - SPU - COORDENAÇÃO DE INFORMAÇÕES E PROCESSAMENTO  
UNIDADE DE REGISTRO E PROCESSAMENTO II


**CONTROLE DE LOGRADOUROS**

LOGRADOURO

RACACIA-NEGRA, antiga Rua 7165

LEI DE DENOMINAÇÃO

10.737/09

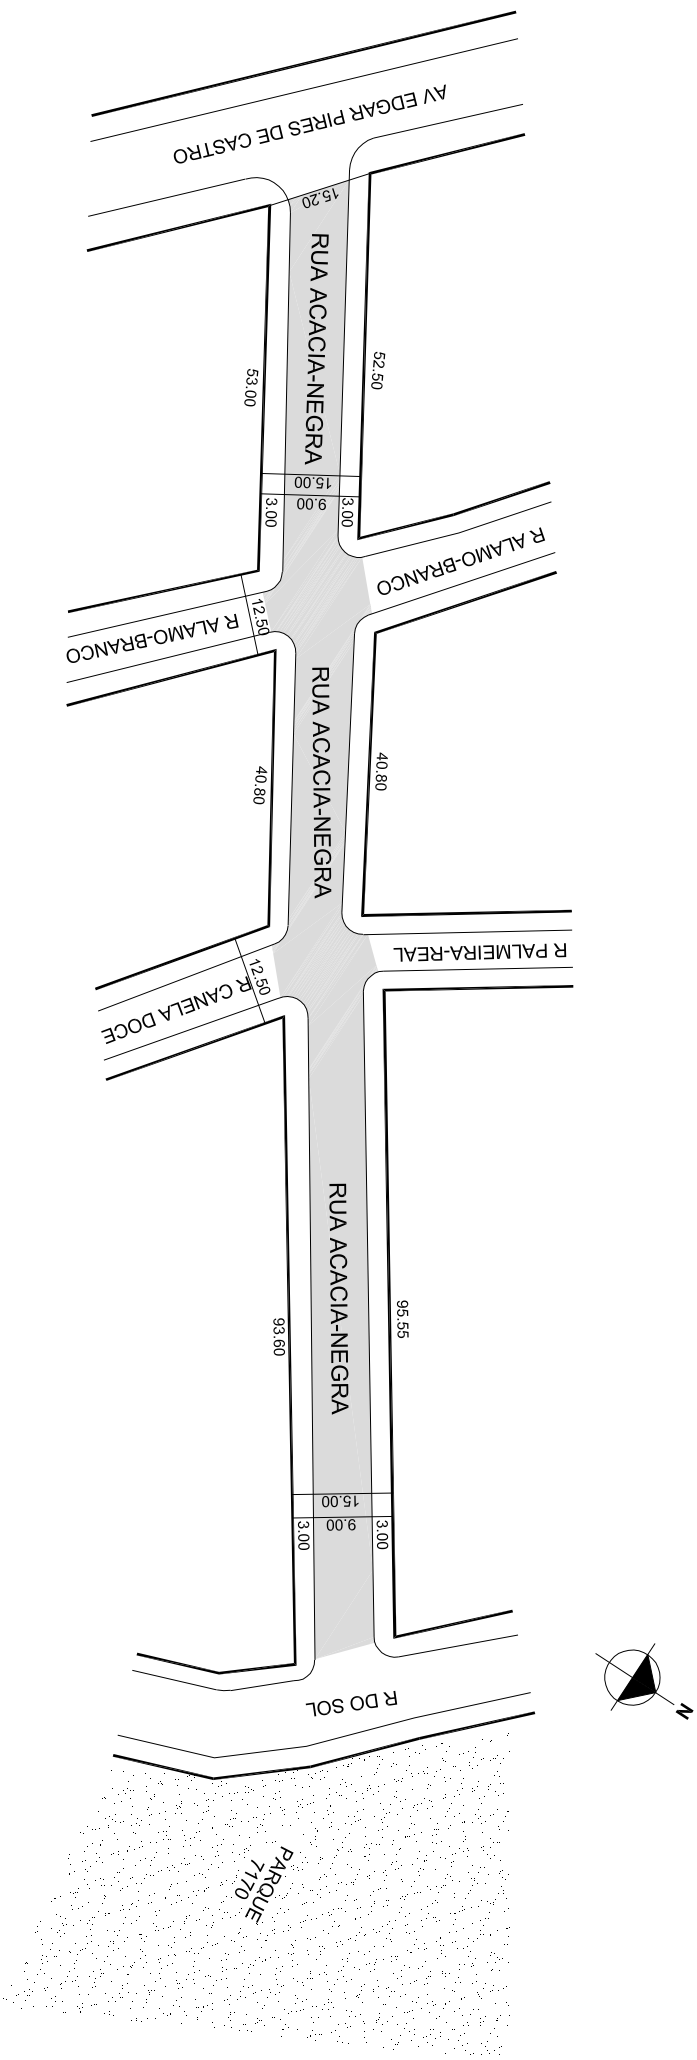

OBSERVAÇÕES: **LOGRADOURO PÚBLICO CADASTRADO**  
TRECHO ENTRE A AVENIDA EDGAR PIRES DE CASTRO E A RUA DO SOL, COM  
APROX. 213,85M DE EXTENSÃO E GABARITO DE 15,00M, EM 27/07/2016, ATRAVÉS DO  
EXP. Nº 002.270424.00.2.  
LOTEAMENTO COOP. HABITACIONAL PASSO DO SALSO

DESENHO:	SHERLEN	AERO	2987-2-Q-II 2987-2-R-I	CTM	8562159
VISTO:		MZ/UEU	07 / 016	BAIRRO	RESTINGA