



PREFEITURA MUNICIPAL DE PORTO ALEGRE
SMURB - SPU - COORDENAÇÃO DE INFORMAÇÕES E PROCESSAMENTO
UNIDADE DE REGISTRO E PROCESSAMENTO II


CONTROLE DE LOGRADOUROS

LOGRADOURO

R ALAMO-BRANCO, antiga Rua 7166

LEI DE DENOMINAÇÃO

10.708/09

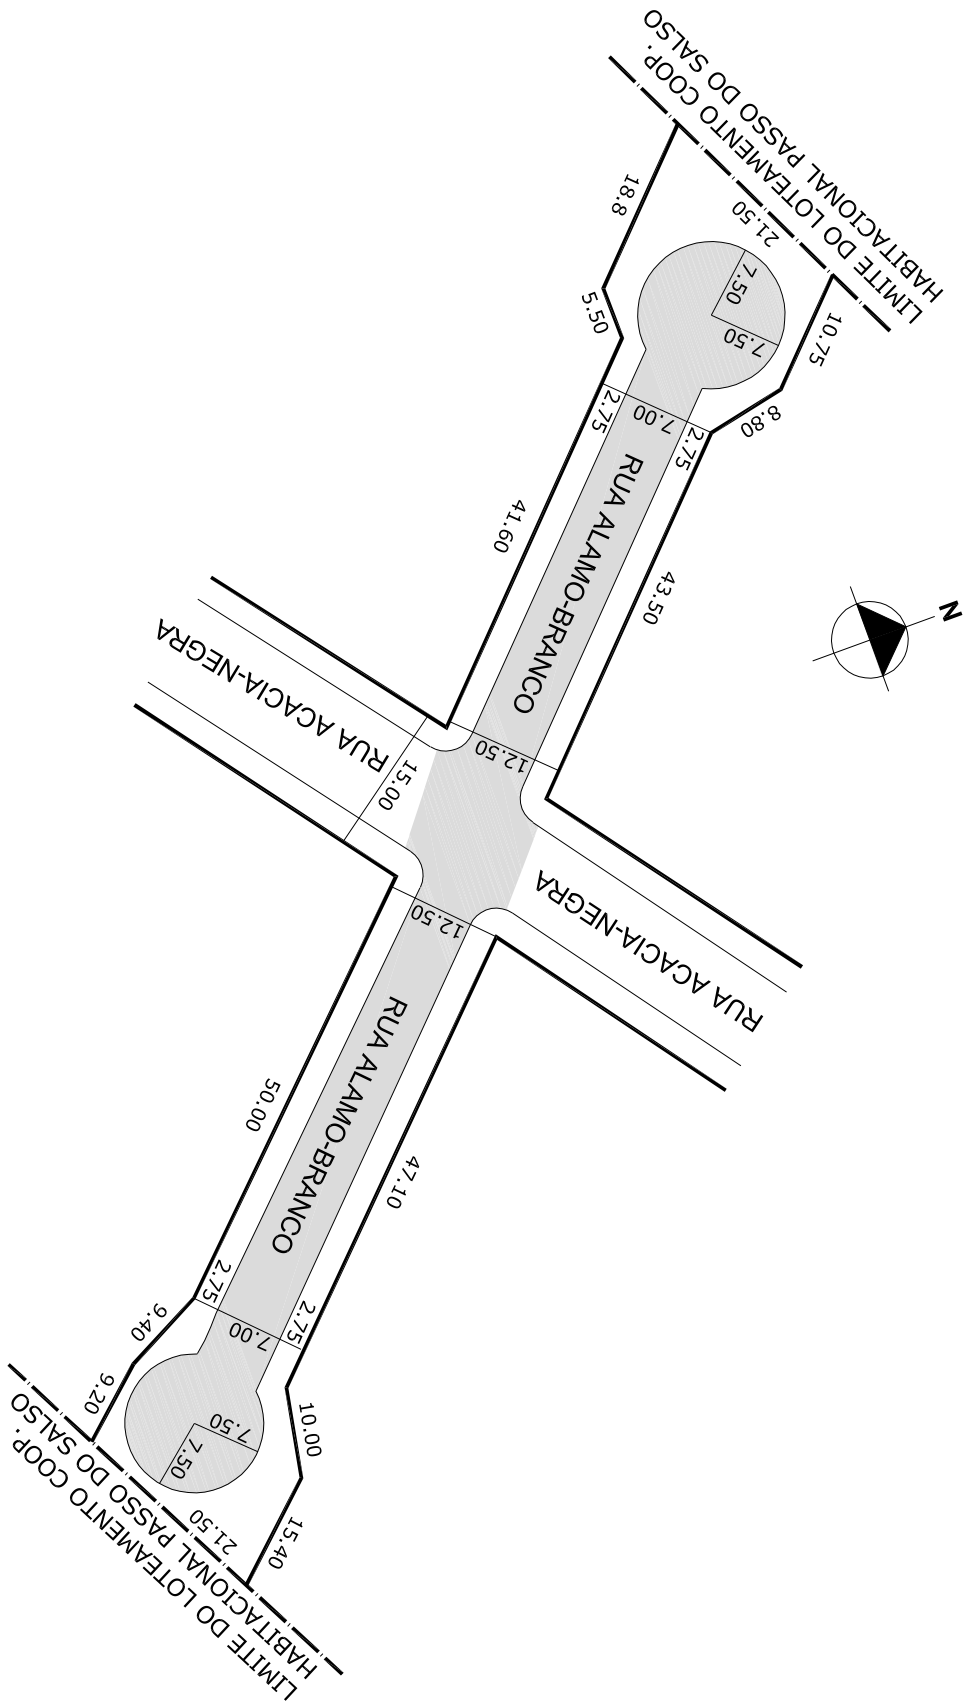

OBSERVAÇÕES: **LOGRADOURO PÚBLICO CADASTRADO**

TRECHO ENTRE O LIMITE NOROESTE DO LOT. COOP. HABITACIONAL PASSO DO SALSO E O LIMITE SUDESTE DO LOT. COOP. HABITACIONAL PASSO DO SALSO, COM GABARITO DE 12,50M, EM 27/07/2016, ATRAVÉS DO EXP. Nº 002.270424.00.2. LOTEAMENTO COOP. HABITACIONAL PASSO DO SALSO

DESENHO:	SHERLEN	AERO:	2987-2-Q-II	CTM:	8562167
VISTO:		MZ/UEU:	07 / 016	BAIRRO:	RESTINGA