



PREFEITURA MUNICIPAL DE PORTO ALEGRE
SMURB - SPU - COORDENAÇÃO DE INFORMAÇÕES E PROCESSAMENTO
UNIDADE DE REGISTRO E PROCESSAMENTO II


CONTROLE DE LOGRADOUROS

LOGRADOURO

R BELIZE, antiga Av. B Vila Restinga Velha

LEI DE DENOMINAÇÃO

5.207/82

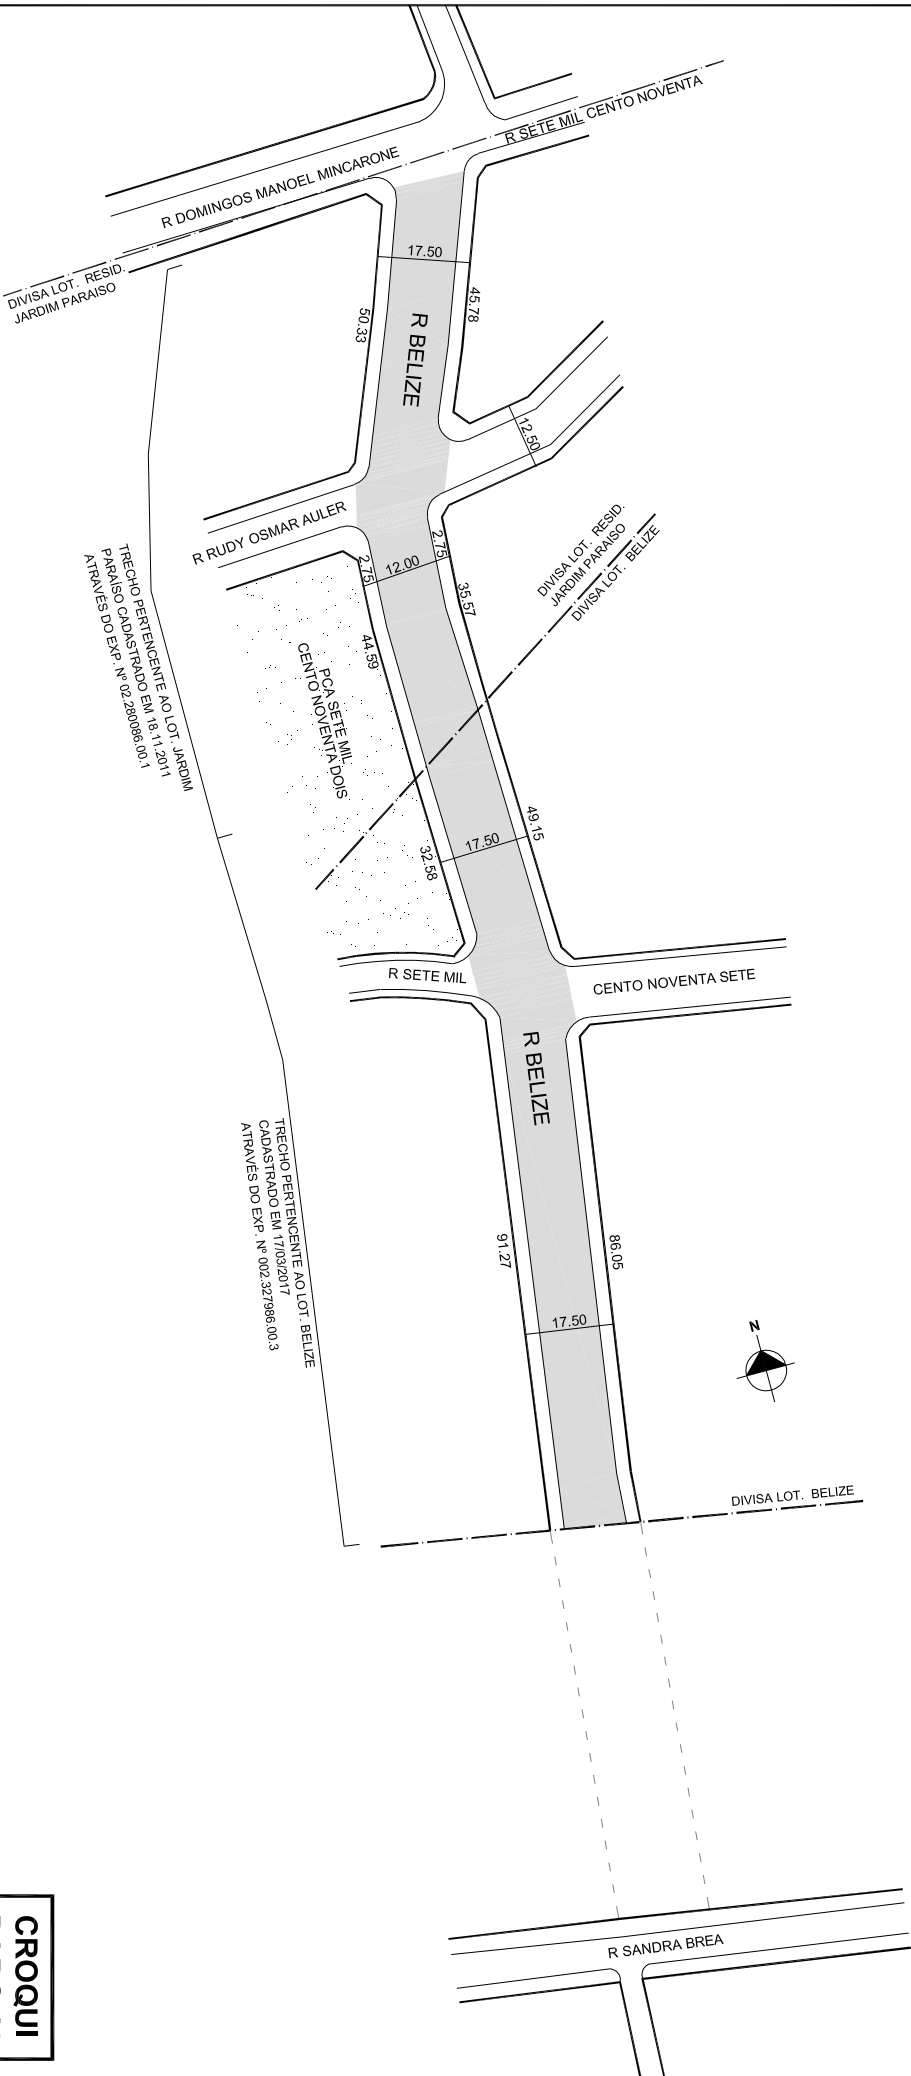

**CROQUI
PARCIAL**

OBSERVAÇÕES: LOGRADOURO PÚBLICO PARCIALMENTE CADASTRADO

TRECHO DE APROX. 147,70M DE EXTENSÃO E GABARITO DE 17,50M, EM 17/03/2017,
ATRAVÉS DO EXP. N 002.327986.00.3
LOTAMENTO BELIZE

DESENHO:	SHERLEN	AERO	2987-2-R I	CTM	8664054
VISTO:		MZ/UEU	07 / 012 07 / 018	BAIRRO	RESTINGA