



PREFEITURA MUNICIPAL DE PORTO ALEGRE
SMURB - SPU - COORDENAÇÃO DE INFORMAÇÕES E PROCESSAMENTO
UNIDADE DE REGISTRO E PROCESSAMENTO II


CONTROLE DE LOGRADOUROS

LOGRADOURO

R JOSE MENDES, antiga Rua J

LEI DE DENOMINAÇÃO

7992/97

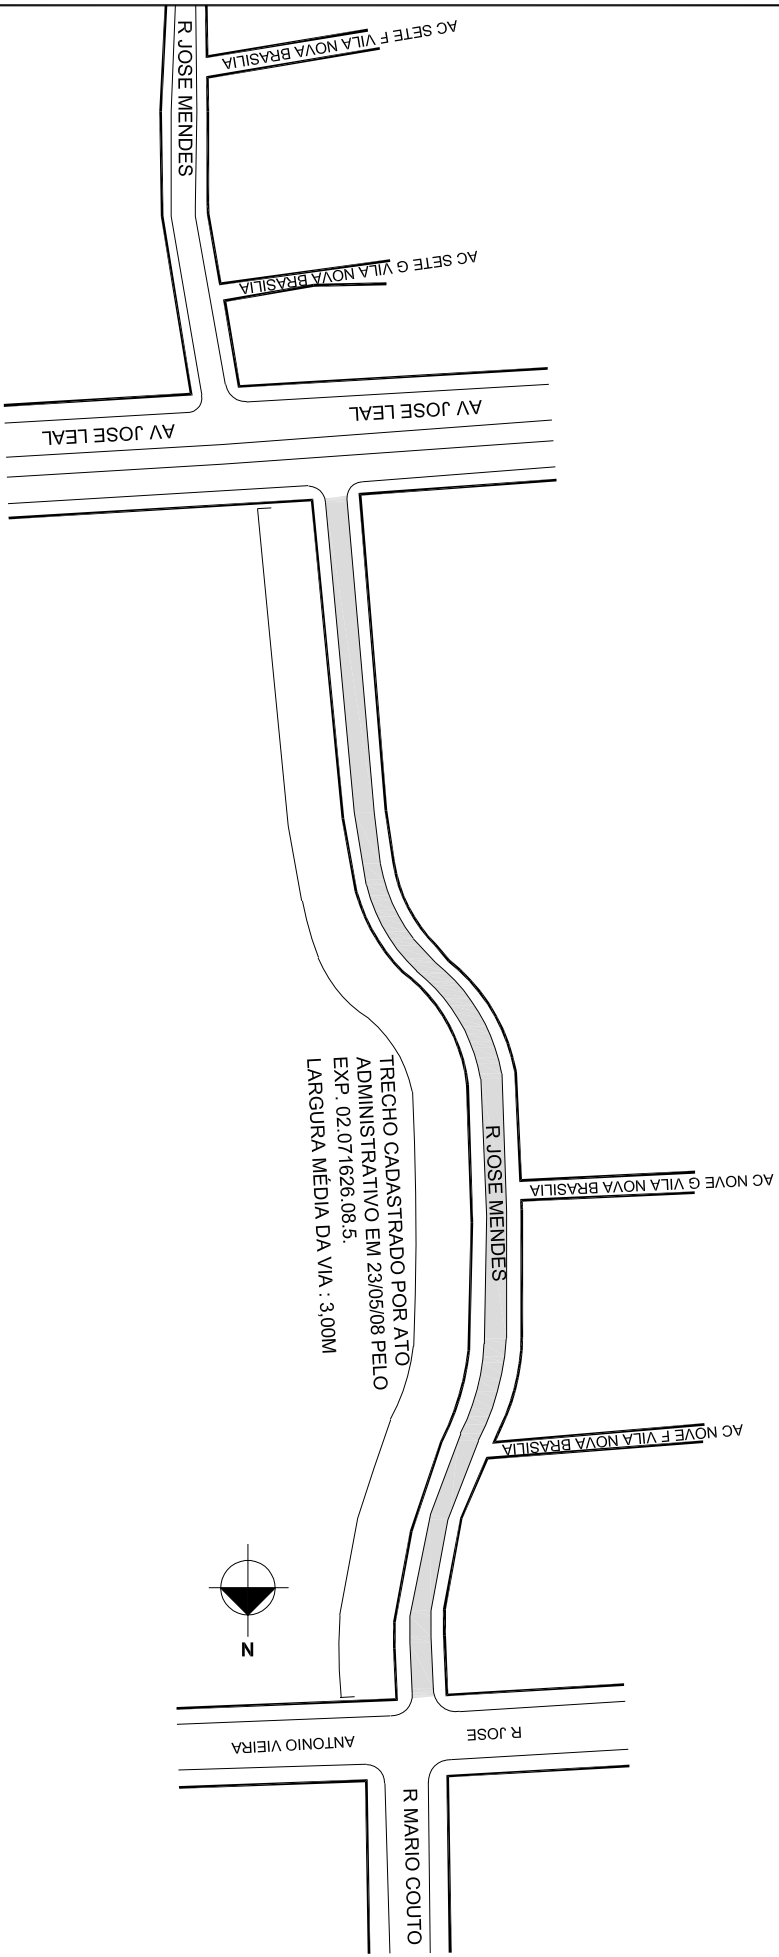

**CROQUI
PARCIAL**

OBSERVAÇÕES: **LOGRADOURO PÚBLICO PARCIALMENTE CADASTRADO**
TRECHO CADASTRADO ENTRE A RUA JOSE ANTONIO VIEIRA E A AV JOSE LEAL
POR ATO ADMINISTRATIVO EM 23/05/2008 PELO EXP. 002.071626.08.5
LARGURA MÉDIA DA VIA 3,00m
LOTEAMENTO VILA NOVA BRASILIA- DEMHAB

DESENHO:	SHERLEN	AERO:	2970-4 X-III	CTM:	8682064
VISTO:		MZ/UEU:	02 / 030 02/ 048	BAIRRO:	SARANDI