



PREFEITURA MUNICIPAL DE PORTO ALEGRE
SMURB - SPU - COORDENAÇÃO DE INFORMAÇÕES E PROCESSAMENTO
UNIDADE DE REGISTRO E PROCESSAMENTO II



CONTROLE DE LOGRADOUROS

LOGRADOURO

RUA PEDRO PARREIRA MACHADO, antiga Rua Dez Vila Elisabeth

LEI DE DENOMINAÇÃO

3.752/73

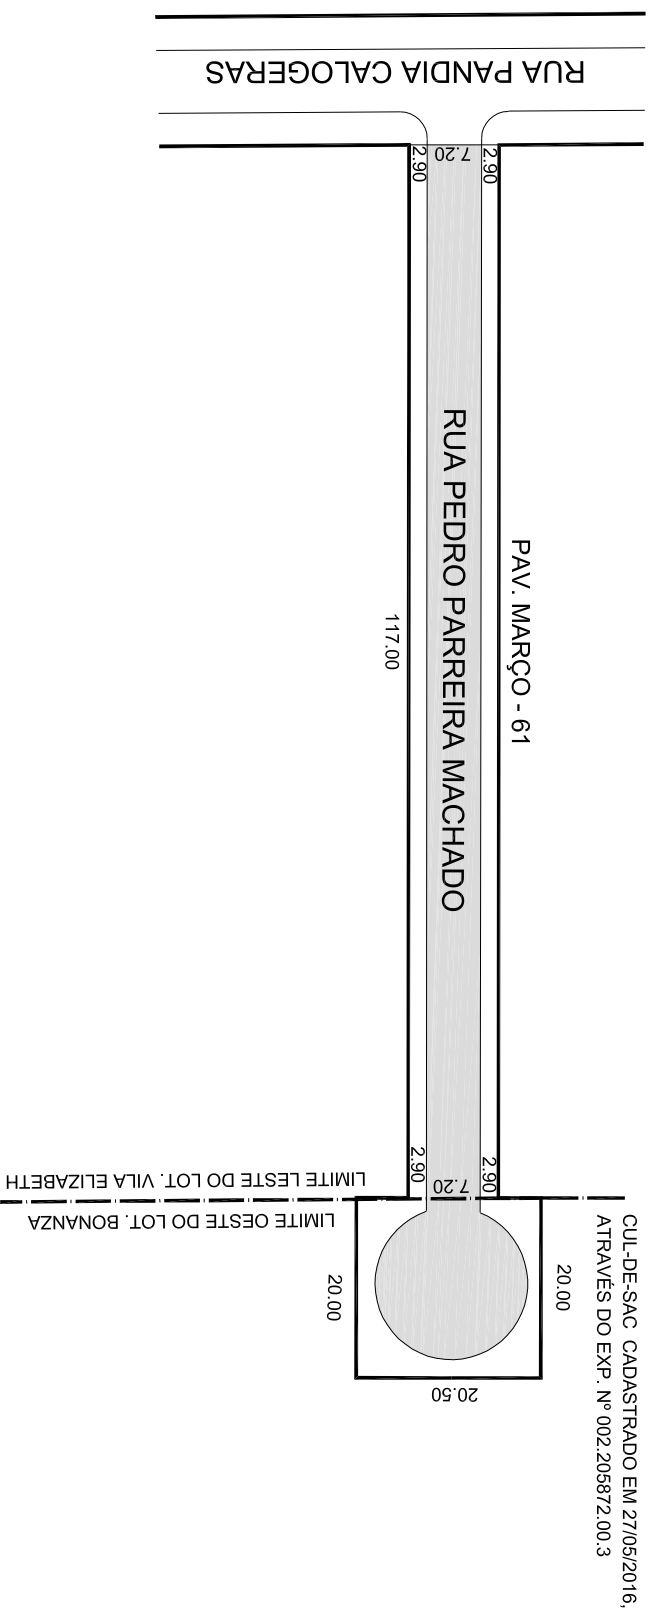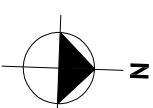

CUL-DE-SAC CADASTRADO EM 27/05/2016,
ATRAVÉS DO EXP. Nº 002.205872.00.3

OBSERVAÇÕES: **LOGRADOURO PÚBLICO CADASTRADO**
CUL-DE-SAC CADASTRADO EM 27/05/2016, COM COMPRIMENTO DE 20,00M E
LARGURA DE 20,50M, ATRAVÉS DO EXP. Nº 002.205872.00.3
LOT. BONANZA

DESENHO:	PATRICK	AERO:	2970-4 X-III 2970-4 X-IV	CTM:	8783177
VISTO:		MZ/UEU:	02 / 030	BAIRRO:	SARANDI