



**PREFEITURA MUNICIPAL DE PORTO ALEGRE**  
SMURB - SPU - COORDENAÇÃO DE INFORMAÇÕES E PROCESSAMENTO  
UNIDADE DE REGISTRO E PROCESSAMENTO II


**CONTROLE DE LOGRADOUROS**

LOGRADOURO

**RUA SEIS MIL QUARENTA SETE**

LEI DE DENOMINAÇÃO

.....

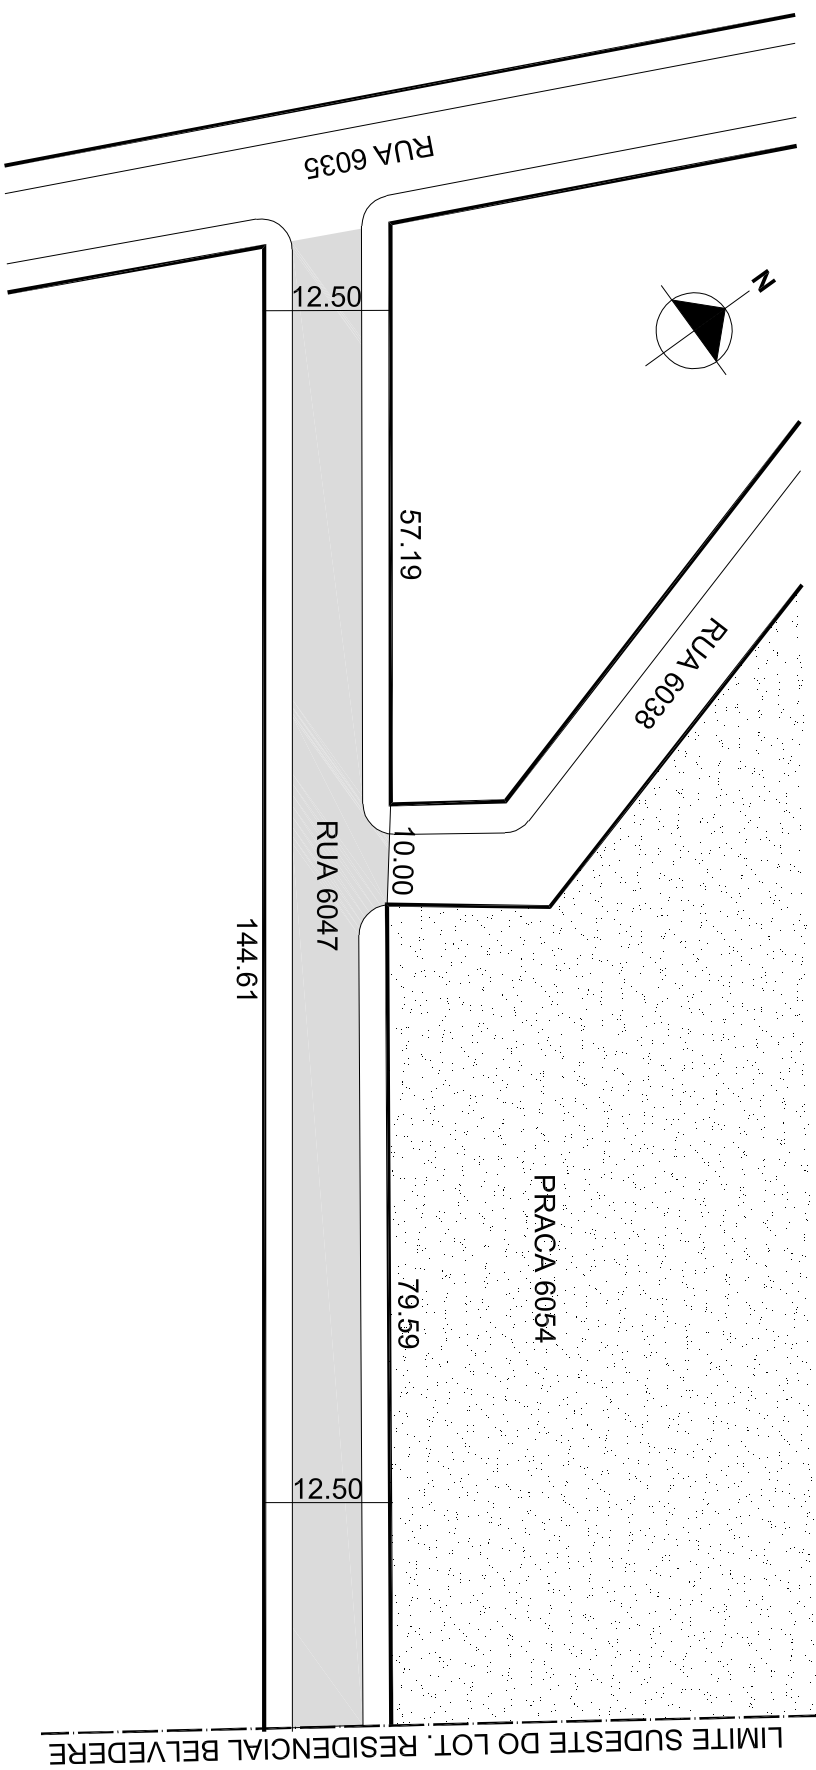

OBSERVAÇÕES: **LOGRADOURO PÚBLICO CADASTRADO**  
TRECHO ENTRE A RUA SEIS MIL TRINTA CINCO E O LIMITE SUDESTE DO LOTEAMENTO  
RESIDENCIAL BELVEDERE, COM APROX. 146,78M DE EXTENSÃO E GABARITO DE 12,50M, EM  
01 / 08 / 2016, ATRAVÉS DO EXP. N.02.266063.00.6  
LOTEAMENTO RESIDENCIAL BELVEDERE ( CHACARA DAS NASCENTES )

DESENHO:	PATRICK	AERO:	2987-2 M-II	CTM:	8869007
VISTO:		MZ/UEU:	10 / 003	BAIRRO:	LOMBA DO PINHEIRO