



PREFEITURA MUNICIPAL DE PORTO ALEGRE
SMURB - SPU - COORDENAÇÃO DE INFORMAÇÕES E PROCESSAMENTO
UNIDADE DE REGISTRO E PROCESSAMENTO II


CONTROLE DE LOGRADOUROS

LOGRADOURO

RUA SEIS MIL QUARENTA NOVE

LEI DE DENOMINAÇÃO

.....

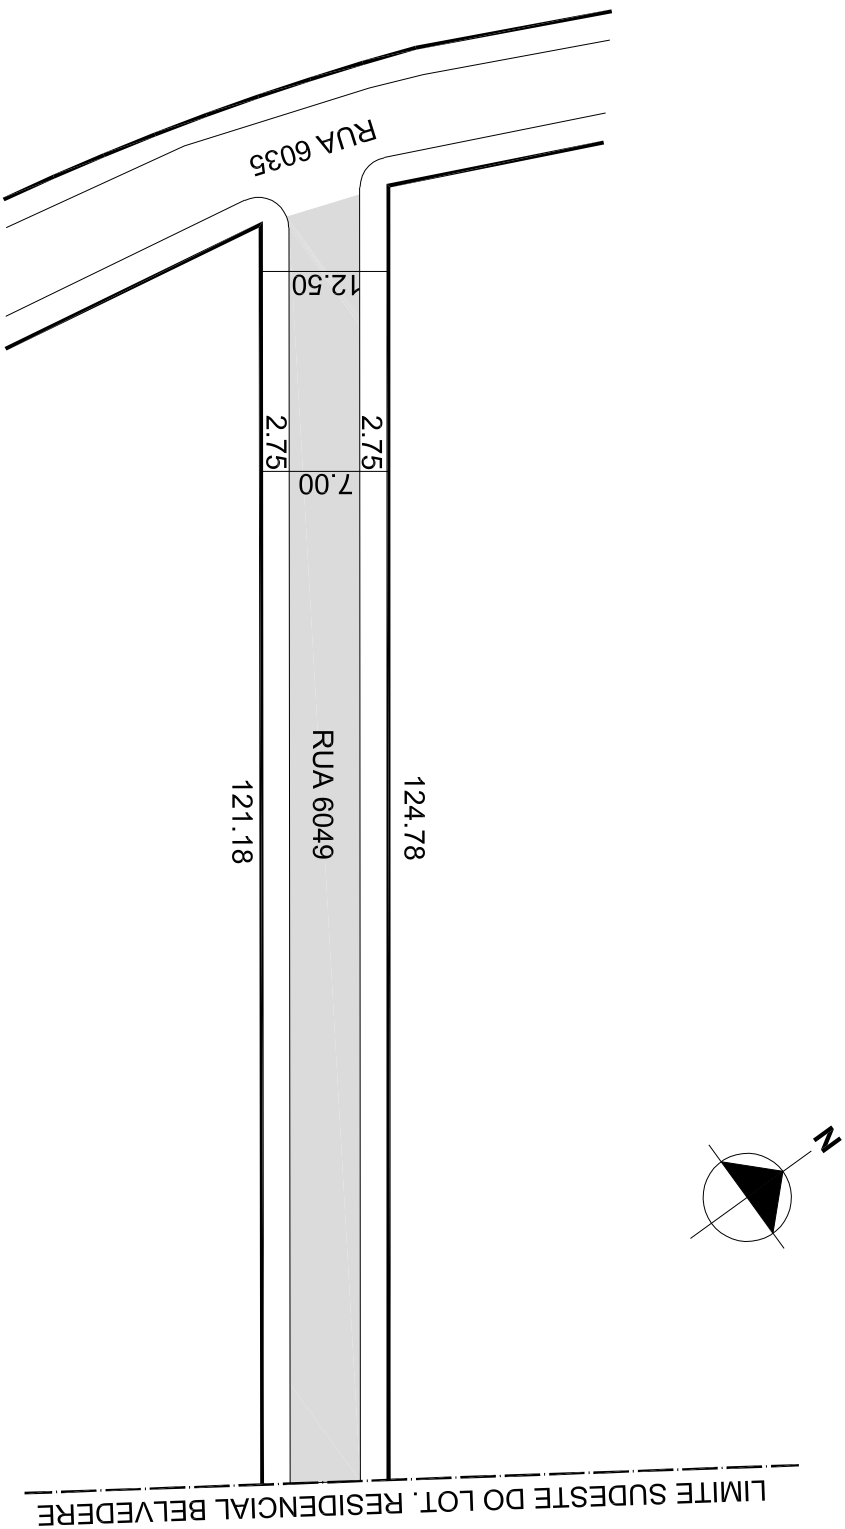

OBSERVAÇÕES: LOGRADOURO PÚBLICO CADASTRADO

TRECHO ENTRE A RUA SEIS MIL TRINTA CINCO E O LIMITE SUDESTE DO
LOTAMENTO RESIDENCIAL BELVEDERE, COM APROX. 124,78M DE EXTENSÃO E
GABARITO DE 12,50M, EM 01 / 08 / 2016, ATRAVÉS DO EXP. N 02.266063.00.6
LOTAMENTO RESIDENCIAL BELVEDERE (CHACARA DAS NASCENTES)

DESENHO:	PATRICK	AERO	2987-2 M-II	CTM	8869009
VISTO:		MZ/UEU	10 / 003	BATIDO	LOMBA DO PINHEIRO