



**PREFEITURA MUNICIPAL DE PORTO ALEGRE**  
SMURB - SPU - COORDENAÇÃO DE INFORMAÇÕES E PROCESSAMENTO  
UNIDADE DE REGISTRO E PROCESSAMENTO II


**CONTROLE DE LOGRADOUROS**

LOGRADURO

**R ALVORADA**

LEI DE DENOMINAÇÃO

-----

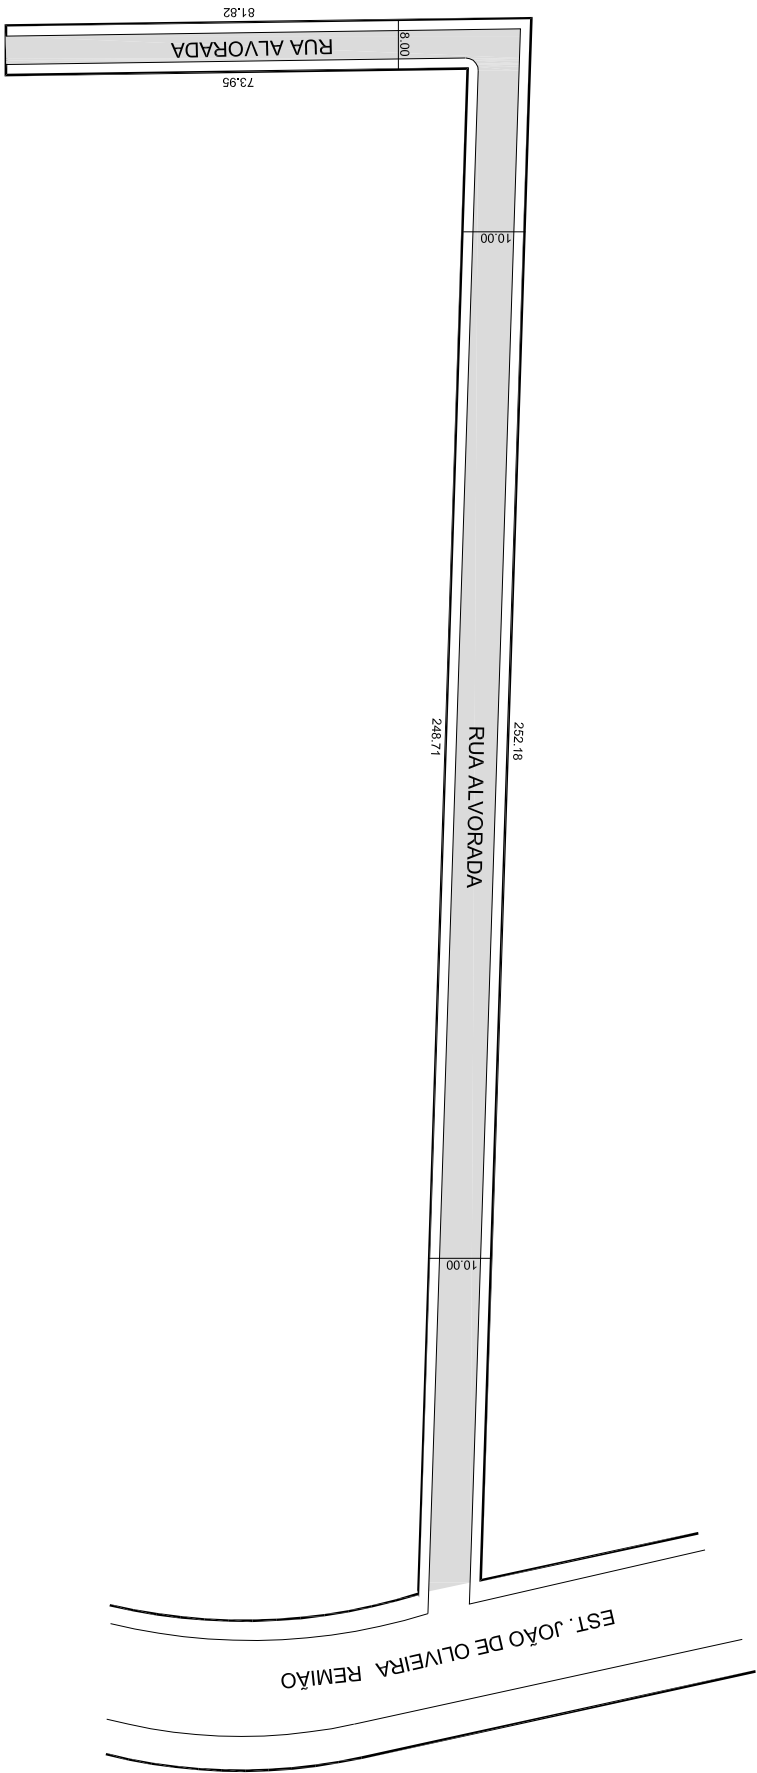

**OBSERVAÇÕES: LOGRADURO PÚBLICO CADASTRADO**

TRECHO DE APROX. 252,18M DE EXTENSÃO A PARTIR DA ESTRADA JOÃO DE OLIVEIRA  
REMIÃO COM GABARITO DE 10,00M E OS SEQUINTES 81,82M COM GABARITO DE 8,00M,  
EM 02 / 05 /2016, ATRAVÉS DO EXP. 002.080933.14.9.

DESENHO:	SHERLEN	AERO	2987-2-M-II	CTM	8869075
VISTO:		MZ/UEU	10 / 003	BAIRRO	LOMBA DO PINHEIRO