



PREFEITURA MUNICIPAL DE PORTO ALEGRE

SMAMUS - DPU - CGIU - UAIU - EIUP

CADASTRO GRAFICO DE LOGRADOUROS

LOGRADOURO:

PCA TRES MIL DUZENTOS VINTE TRES


LEI DE DENOMINAÇÃO: -

CTM:

8877030

NOME ANTIGO: -

CROQUI TOTAL

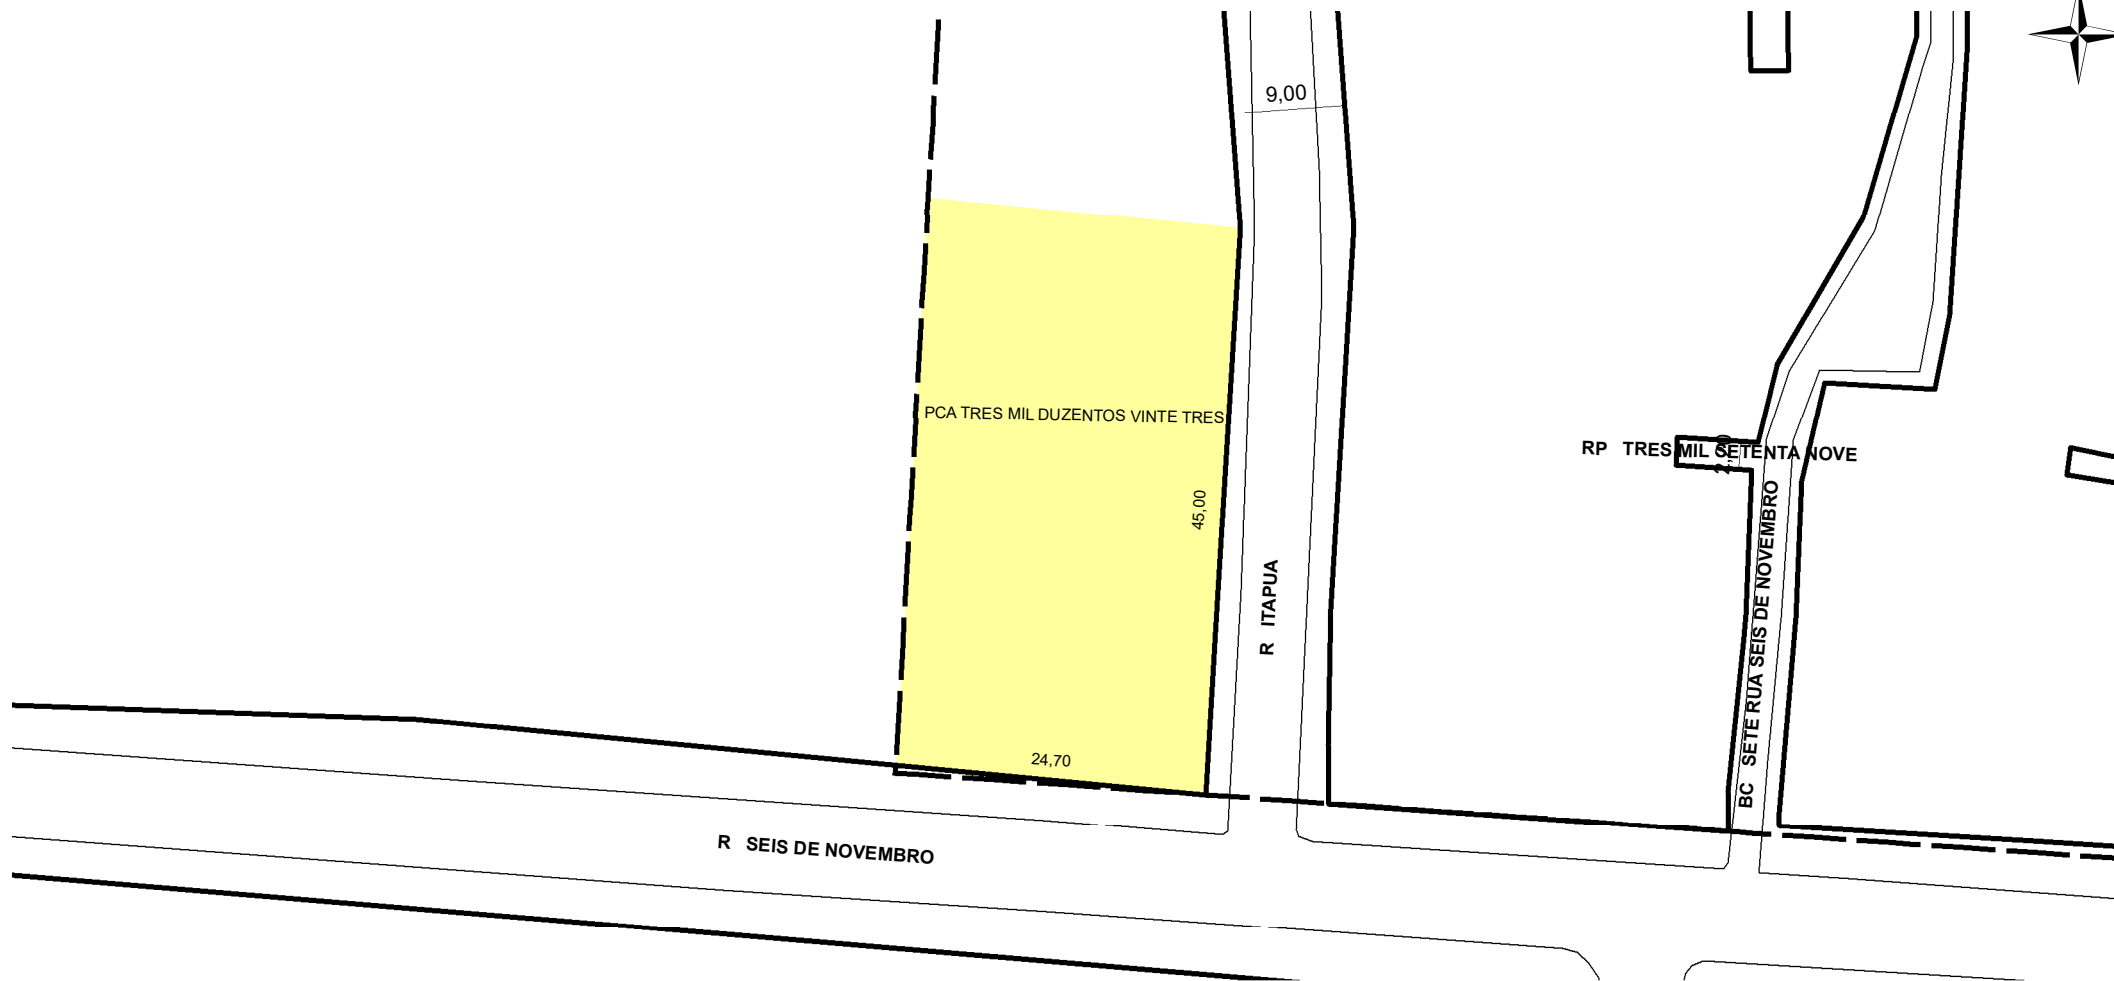

TRECHO DO LOGRADOURO CADASTRADO

INFORMAÇÕES DO CADASTRAMENTO:

INSTRUMENTO LOT. VILA SANTANA II

PROCESSO Nº: SEI 22.0.000040927-1

DATA DO CADASTRAMENTO: 04/08/2022

OBSERVAÇÕES:
CONFORME PROJETO APROVADO DO LOTEAMENTO VILA SANTANA II, COM ÁREA APROXIMADA DE 1.126,26 M², MEDINDO APROXIMADAMENTE 45,00M DE EXTENSÃO NA FRENTE PARA A RUA ITAPUÃ E 24,70M DE EXTENSÃO NA FRENTE PARA A RUA SEIS DE NOVEMBRO.