



PREFEITURA MUNICIPAL DE PORTO ALEGRE



SMURB - SPU - COORDENAÇÃO DE INFORMAÇÕES E PROCESSAMENTO
UNIDADE DE REGISTRO E PROCESSAMENTO II

CONTROLE DE LOGRADOUROS

LOGRADOURO

PCA FLAVIO VEIGA MIRANDA

LEI DE DENOMINAÇÃO

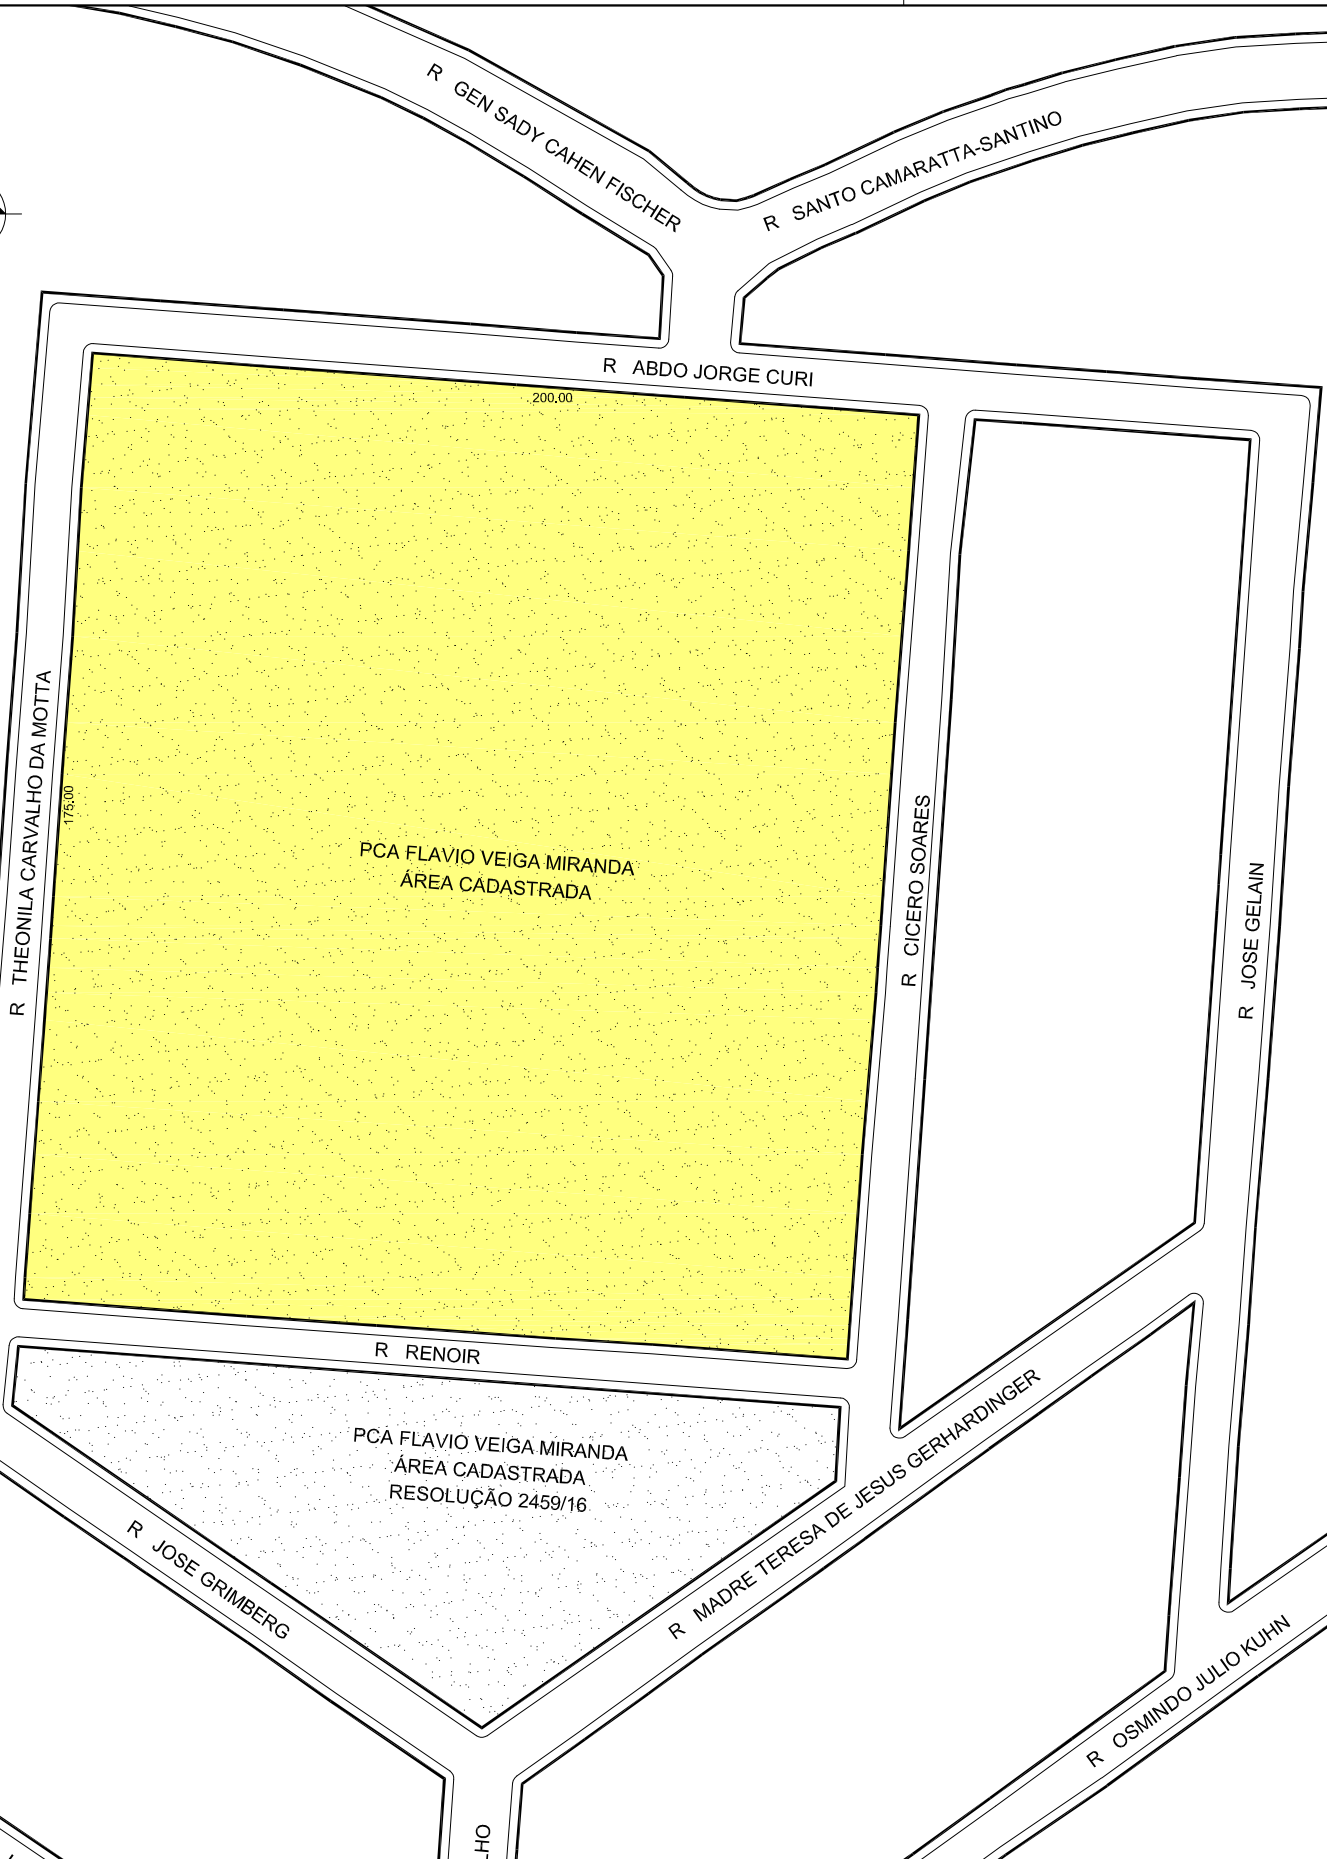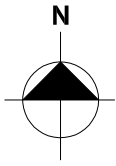

OBSERVAÇÕES: **LOGRADOURO PÚBLICO PARCIALMENTE CADASTRADO**
 ÁREA SUL GRAVADA PELA RESOLUÇÃO 2459/16 - NÃO CADASTRADA - ALTERAÇÃO FEITA EM FACE
 E-MAIL CGIU - UTI - ESBD *Solicitamos a revisão do croqui da PCA FLAVIO VEIGA MIRANDA. Através de demanda da Mariana, verificou-se que o croqui desta praça contempla somente a
 área verde superior, porém a área verde inferior foi anexada a esta através da Resolução 2459/16. A parte superior é cadastrada e a inferior não cadastrada.
 LOTEAMENTO PARQUE SANTA FÉ

DESENHO:	CAMILA	AERO	2987-2 C-II	CTM	8980062
VISTO:		MZ/UEU	03 / 060	BAIRRO	PARQUE SANTA FÉ