



# PREFEITURA MUNICIPAL DE PORTO ALEGRE

SMAMUS - DPU - CGIU - UAIU - EIUP

CADASTRO GRAFICO DE LOGRADOUROS

LOGRADOURO:


**R LORENA DO CANTO PEREIRA**

LEI DE DENOMINAÇÃO: 11.199/2012

CTM: 8981045

NOME ANTIGO: RUA T VILA NOVA SANTA ROSA

## CROQUI TOTAL

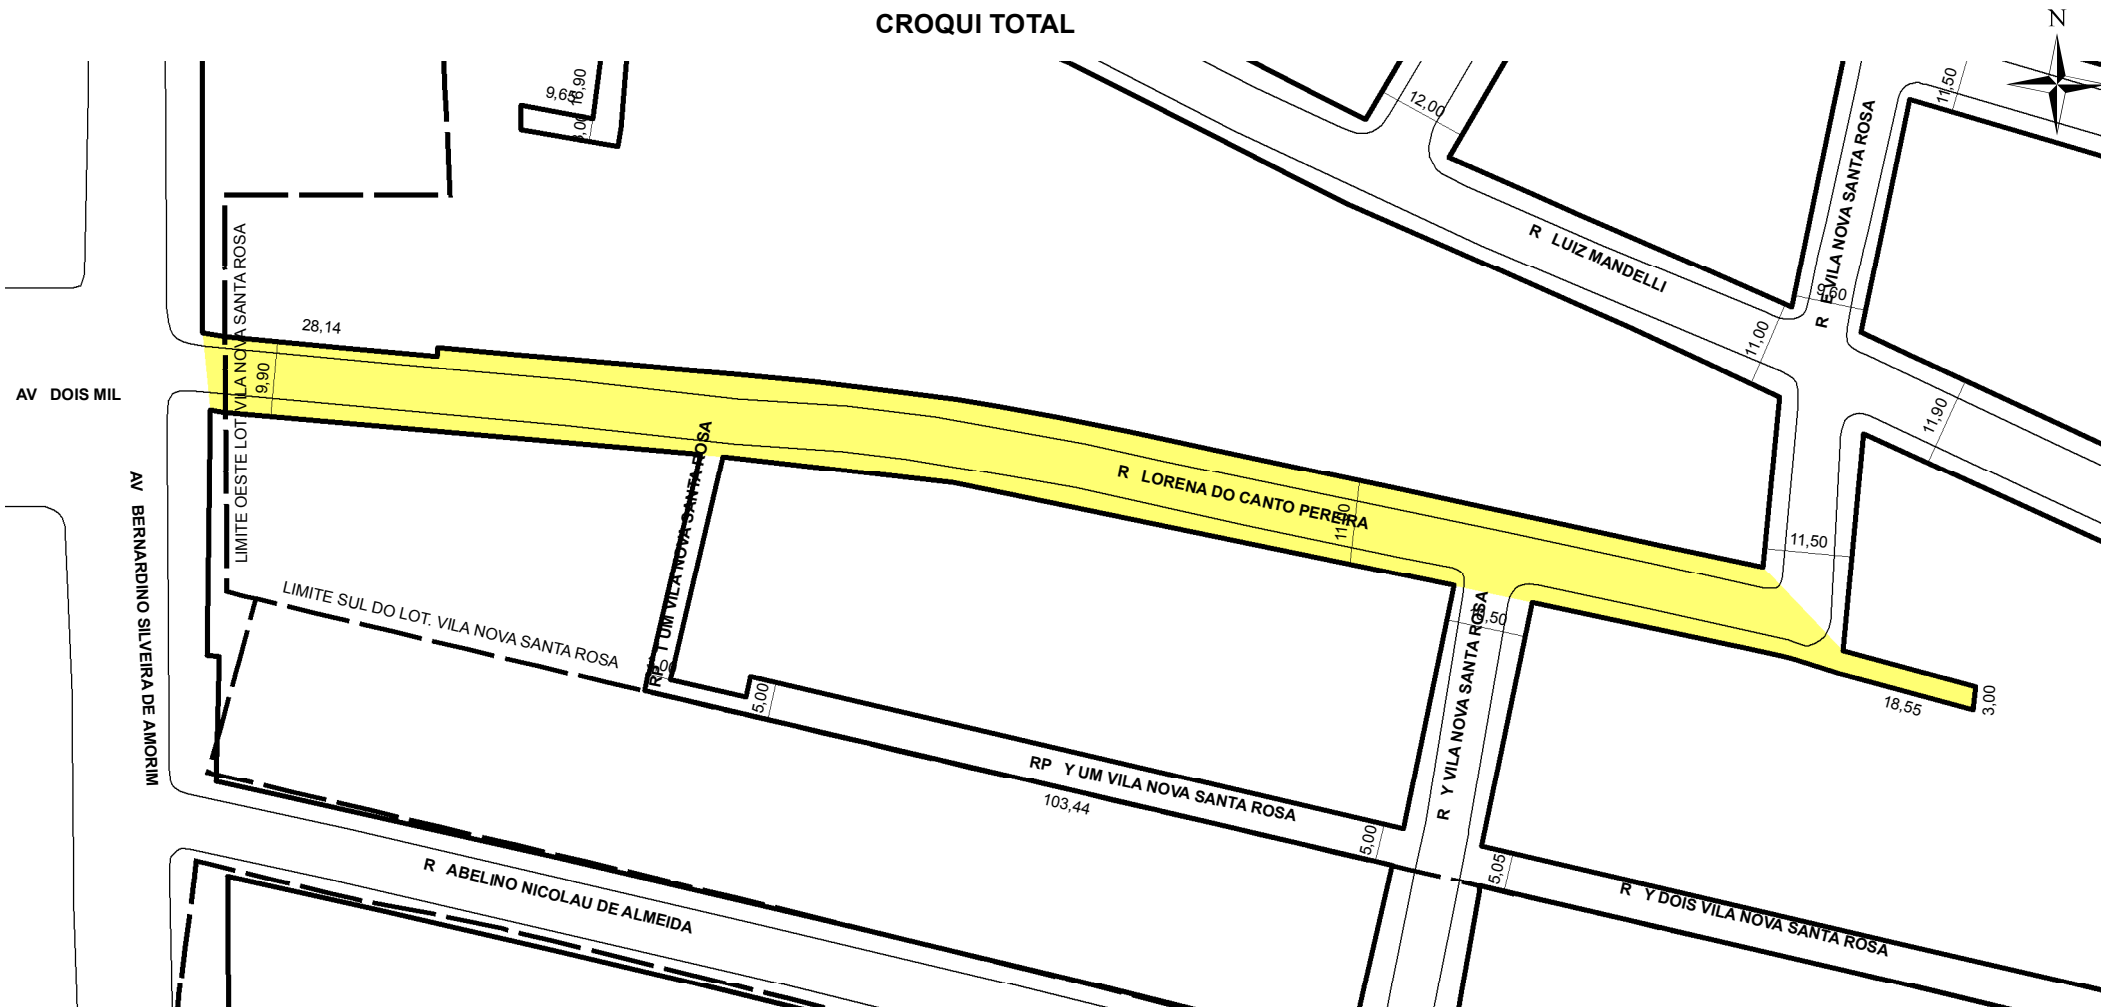

**TRECHO DO LOGRADOURO CADASTRADO**

### INFORMAÇÕES DO CADASTRAMENTO:

INSTRUMENTO	LOTEAMENTO VILA NOVA SANTA ROSA	PROCESSO Nº:	E.U. 002.328232.00.5	DATA DO CADASTRAMENTO:	24/11/2010
-------------	---------------------------------	--------------	----------------------	------------------------	------------

**OBSERVAÇÕES:**  
RETIFICADO EM 03/12/2021, ATRAVÉS DO SEI Nº 19.0.000152041-8. O CADASTRAMENTO ANTERIOR, QUANTO AS SUAS MEDIDAS. O TRECHO A PARTIR DA AV BERNARDINO SILVEIRA DE AMORIM ATÉ A RUA E VILA NOVA SANTA ROSA COM GABARITO VARIÁVEL DE 9,90M A 11,00M, E O TRECHO SEGUINTE EM DIREÇÃO AO SUDESTE COM APROX. 18,55M DE EXTENSÃO E GABARITO MÉDIO DE 3,00M. CADASTRADO EM 24/11/2010. ATRAVÉS DO E.U. 002.328233.00.5. COM GABARITO MÉDIO DE 12,00M NO PRIMEIRO TRECHO E APÓS GABARITO MÉDIO DE 3,00M.