



PREFEITURA MUNICIPAL DE PORTO ALEGRE

SMAMUS - DPU - CGIU - UAIU - EIUP

CADASTRO GRAFICO DE LOGRADOUROS

LOGRADOURO:


R ANA MARIA ZARDIN

LEI DE DENOMINAÇÃO: 8.233/1998

CTM: **8981144**

NOME ANTIGO: RUA W E RUA Q

CROQUI PARCIAL

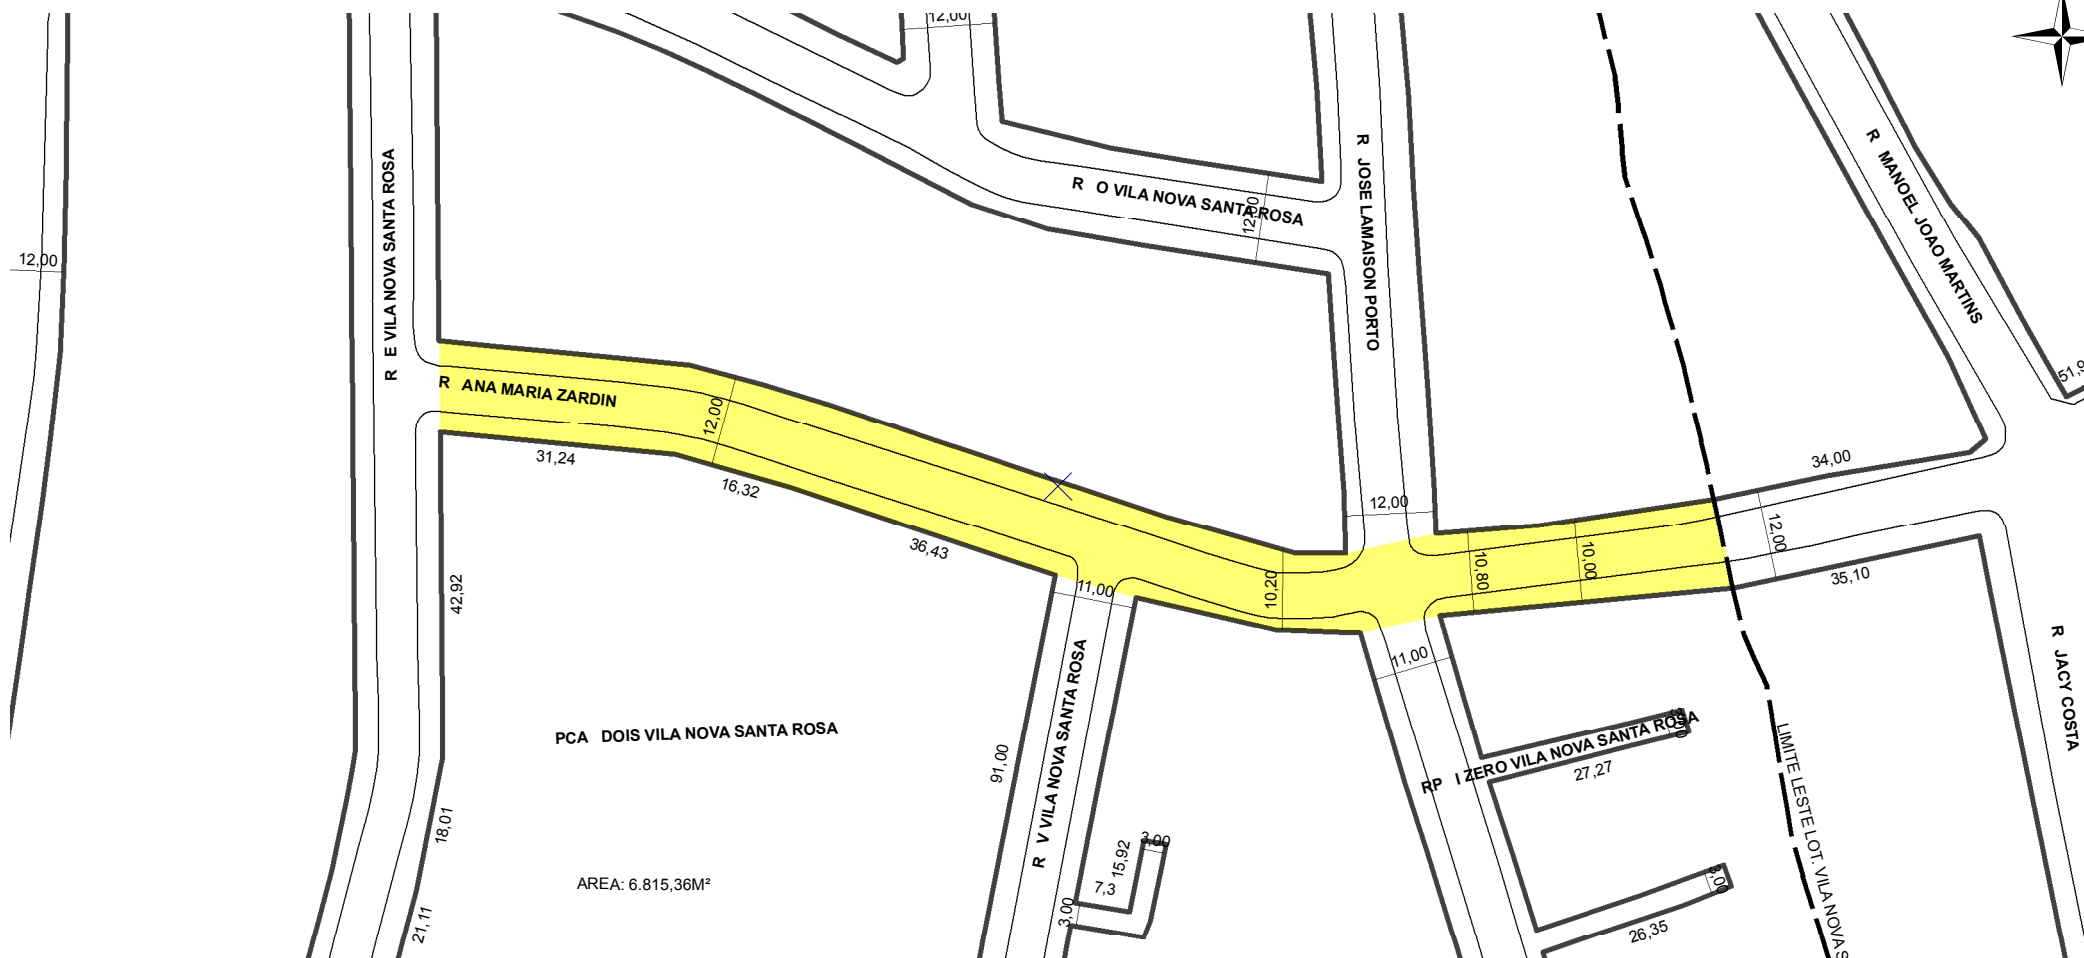

PCA DOIS VILA NOVA SANTA ROSA

AREA: 6.815,36M²

TRECHO DO LOGRADOURO CADASTRADO

INFORMAÇÕES DO CADASTRAMENTO:

INSTRUMENTO LOTEAMENTO VILA NOVA SANTA ROSA

PROCESSO Nº: SEI 19.0.000152041-8

DATA DO CADASTRAMENTO: 03/12/2021

OBSERVAÇÕES:

ENTRE A RUA E VILA NOVA SANTA ROSA E O LIMITE LESTE DO LOT. VILA NOVA SANTA ROSA, COM GABARITO VARIÁVEL DE 10,00M A 12,00M.