


TRECHO CADASTRADO EM 12/03/2002. ATRAVÉS DO EXPEDIENTE N
002.201329.00.0 - PERTENCENTE AO LOTEAMENTO RESID. PORTO NOVO

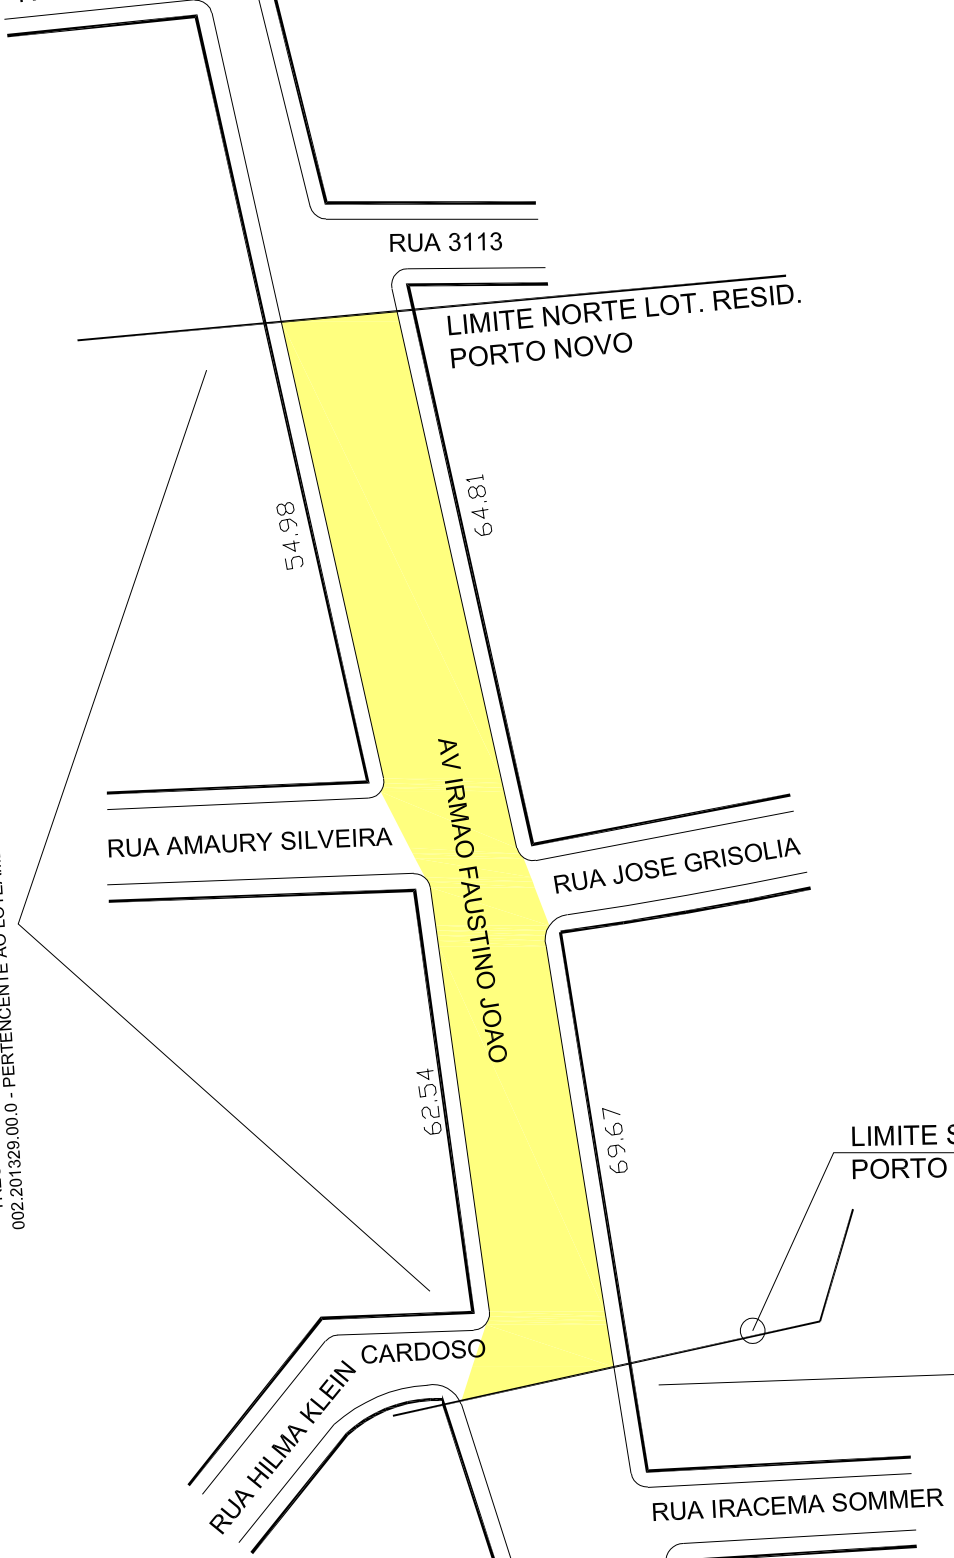

RUA 3113

LIMITE NORTE LOT. RESID.
PORTO NOVO

54.98

64.81

RUA AMAURY SILVEIRA

AV IRMAO FAUSTINO JOAO

RUA JOSE GRISOLIA

62.54

69.67

LIMITE SUL LOT. RESID.
PORTO NOVO

RUA HILMA KLEIN
CARDOSO

RUA IRACEMA SOMMER