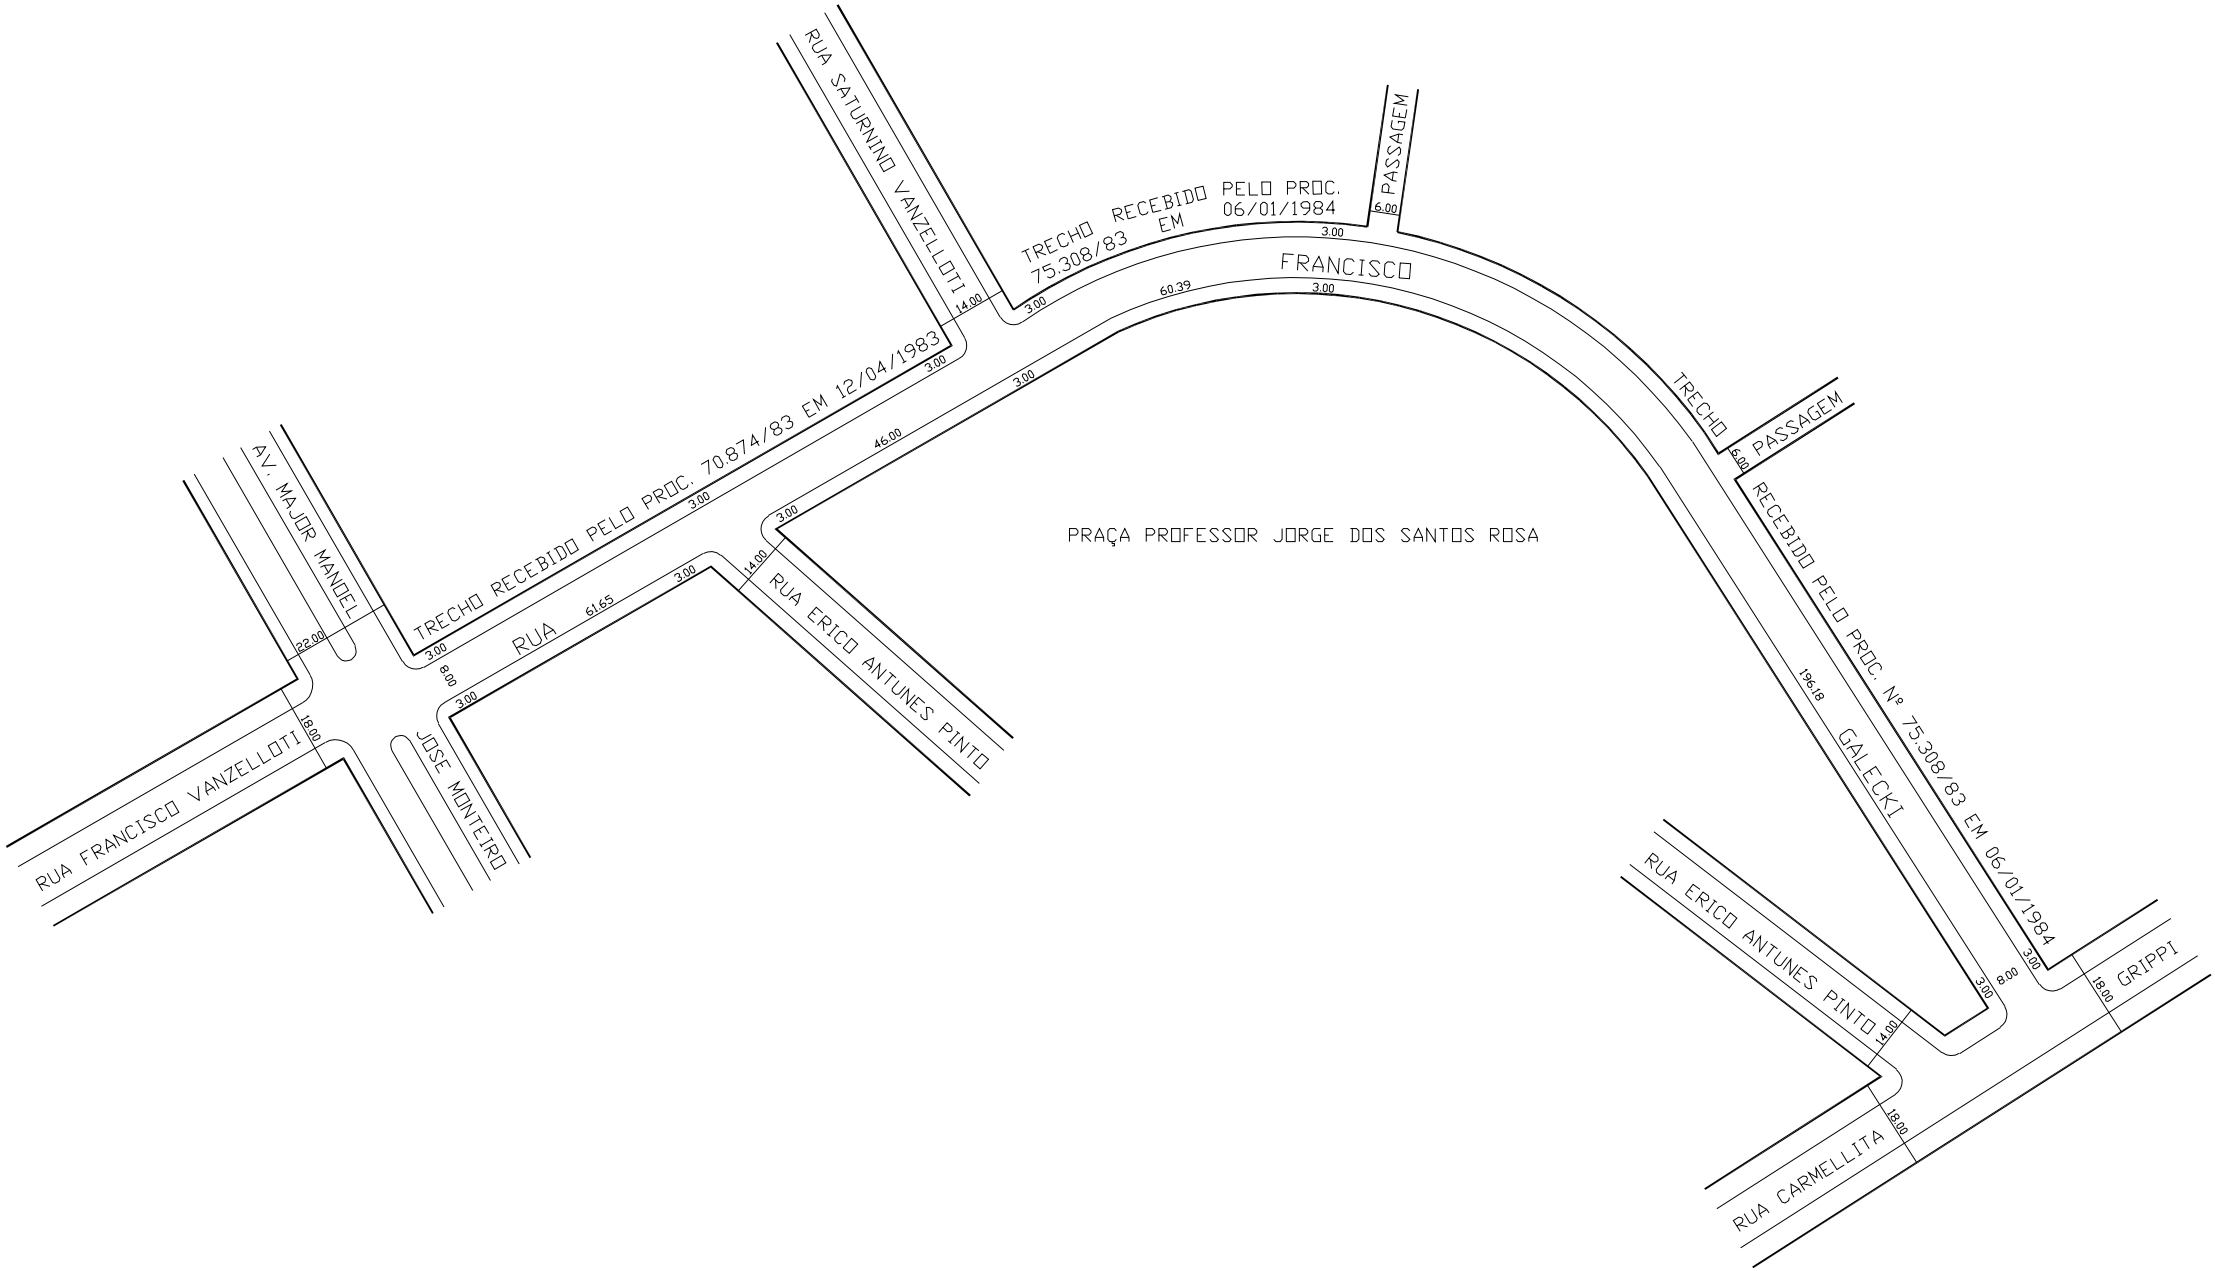
RUA SATURNINO VANZELLOTI
TRECHO RECEBIDO PELO PROC. 75.308/83 EM 06/01/1984
PASSAGEM
6.00
3.00
FRANCISCO
60.39
3.00
14.00
3.00
TRECHO RECEBIDO PELO PROC. 70.874/83 EM 12/04/1983
3.00
46.00
3.00
TRECHO
PASSAGEM
6.00
RECEBIDO PELO PROC. Nº 75.308/83 EM 06/01/1984
PRAÇA PROFESSOR JORGE DOS SANTOS ROSA
AV. MAJOR MANOEL
3.00
RUA
61.65
3.00
14.00
RUA ERICO ANTUNES PINTO
22.00
3.00
8.00
3.00
196.18
GALECKI
18.00
RUA FRANCISCO VANZELLOTI
JOSE MONTEIRO
RUA ERICO ANTUNES PINTO
3.00
8.00
3.00
14.00
18.00
GRIPPI
18.00
RUA CARMELLITA