




SUBSOLO
Escala: 1/200

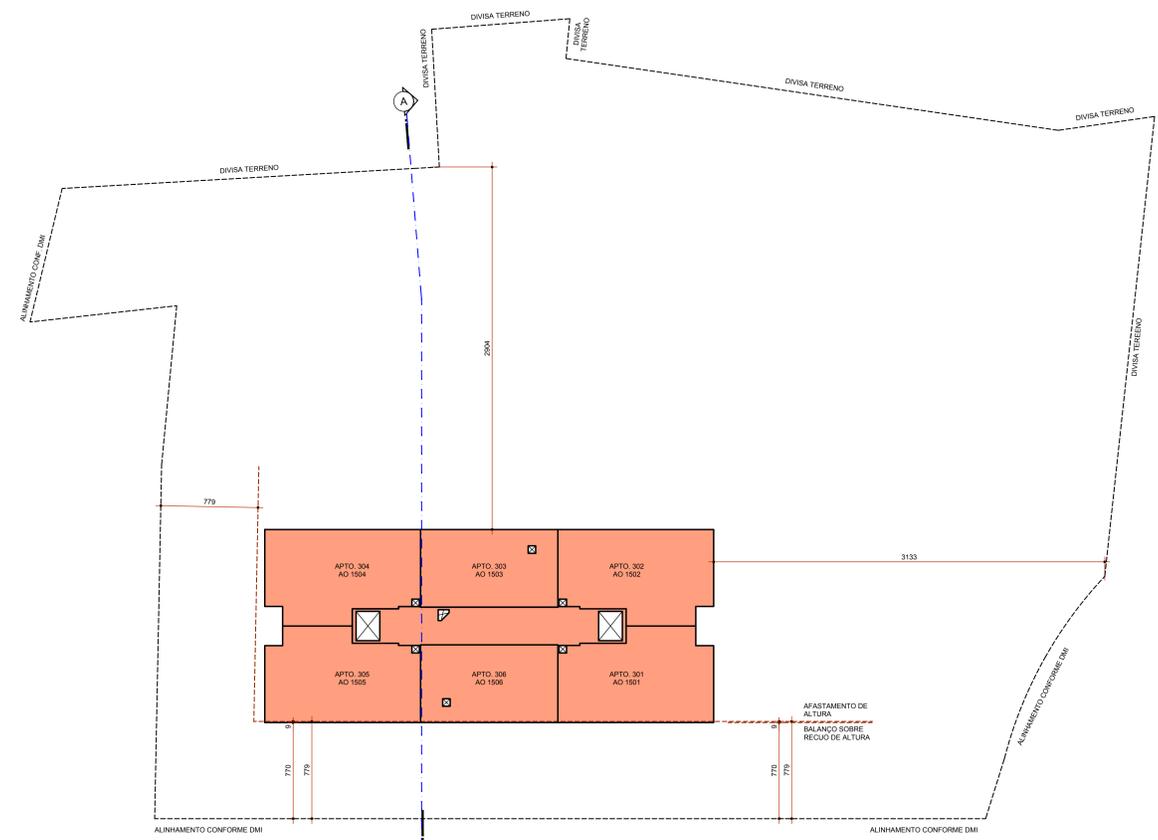

PAV. TIPO (13X)
Escala: 1/200

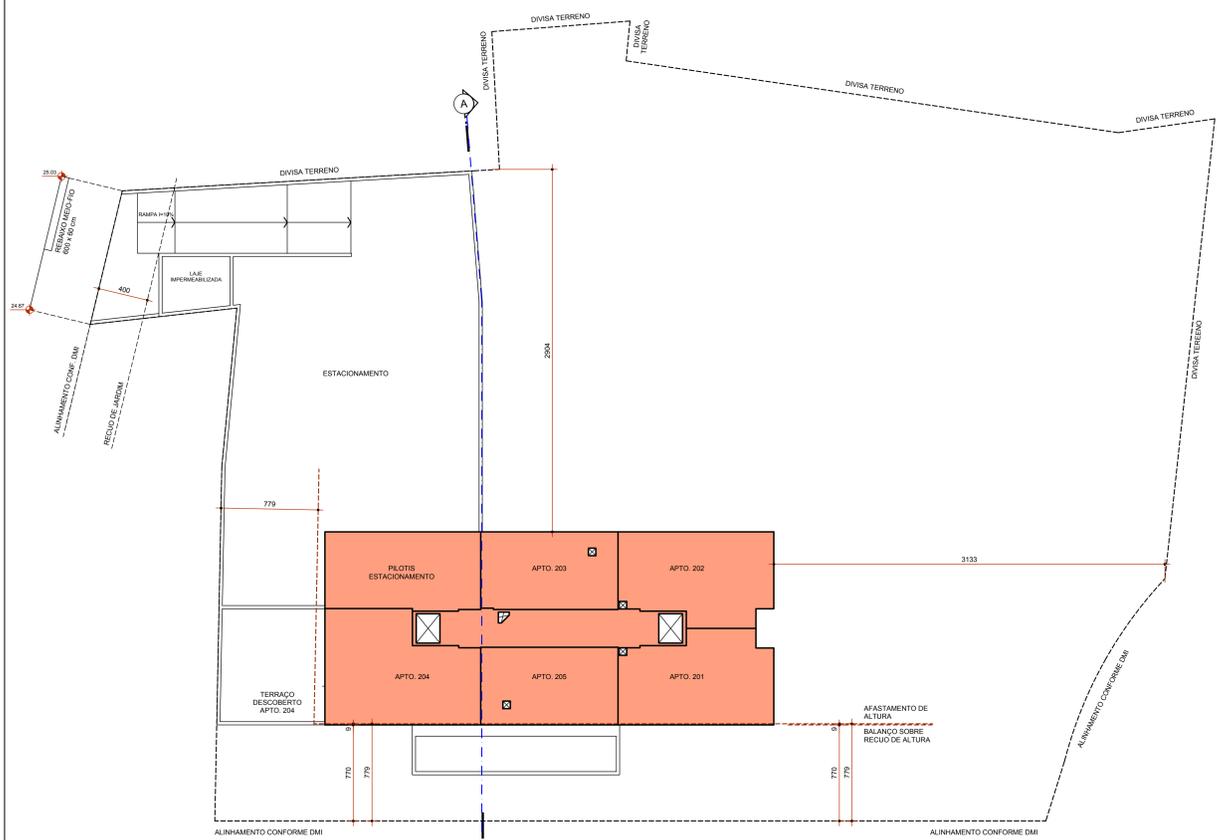


2o. PAV.
Escala: 1/200

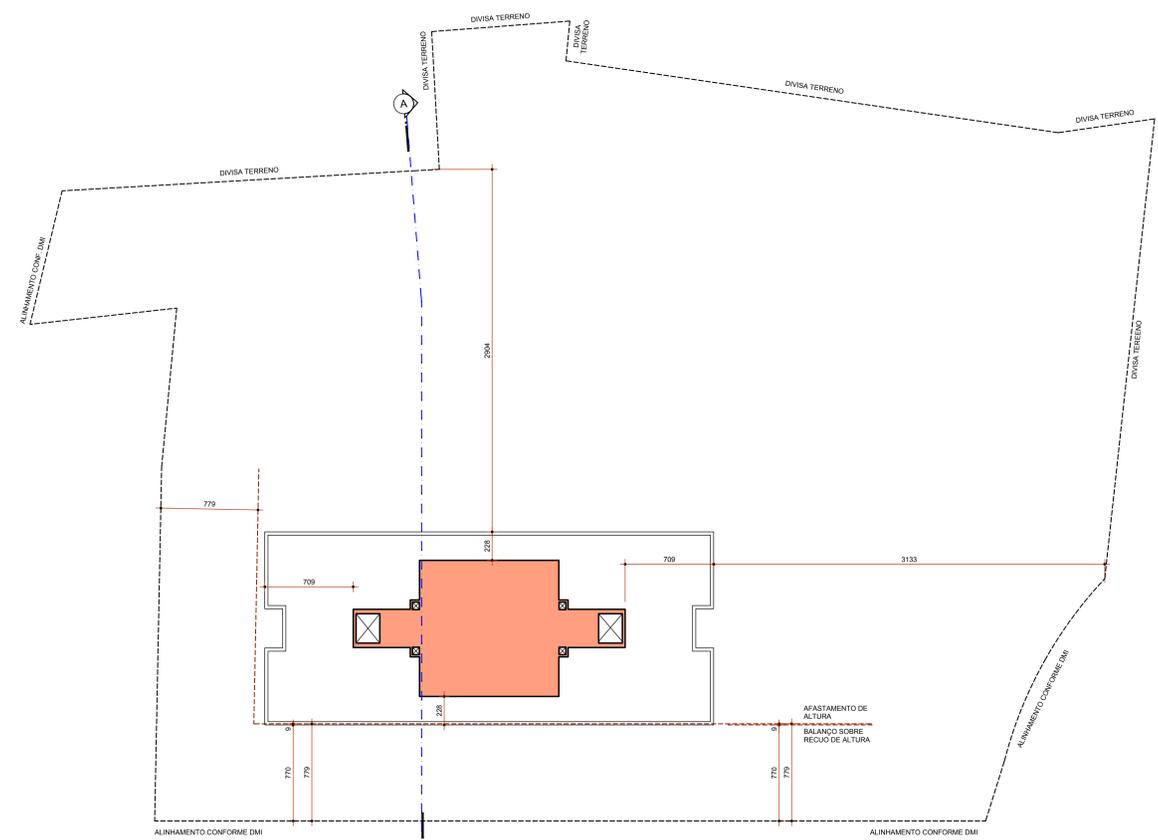

15o. PAV. - ROOFTOP
Escala: 1/200

RESERV. SUPERIOR
Escala: 1/200

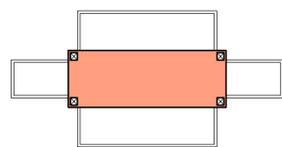

D	MODIFICAÇÃO CONFORME COMPLEMENTAÇÃO DE 19/09/2023	EQUIPE	04/10/23
C	AJUSTE AFASTAMENTO DE ALTURA DEVIDO A COTAGEM DA CERT. DANANTE	EQUIPE	06/09/23
B	AUMENTO APTO. 204 ALTERNANDO O NOME E O TIPO DE UNIDADE (DE APTO. PARA SUÍTE) ACRESCENDO RESERVAÇÃO APTO. 204	EQUIPE	14/04/23
A	AJUSTE DA ÁREA DO ROOFTOP	EQUIPE	07/10/22
REV.	EMISSÃO	RESP.	DATA
	DISCREPÂNCIA		

Prefeitura de Porto Alegre
SUZIANE FRAGA LAGO-04610535068
E.U. 002.299658.00.8 SEL.22.0.000135943-0
APROVADO E LICENCIADO
UAP_CE_DEL_SMAMUS
2023-10-30 08:06:10

PEDRO GABRIEL SIMCH Assinado de forma digital por PEDRO GABRIEL SIMCH
DE CASTRO.36648060000 CASTRO.36648060000
Data: 2023.10.30 15:11:21 -03'00'

projeto: ARO PEDRO GABRIEL S. DE CASTRO - CAU 48997-1


proprietário: VANGUARD HOME EMPREENDIMENTOS IMOBILIÁRIOS LTDA

PEDRO GABRIEL E BONINI ARQUITETA
PÇA. DR. MAURÍCIO CARDOSO, 49 / 53
BAIRRO MOINHOS DE VENTO
CIP. 9124-919 | PORTO ALEGRE - RS
WWW.PGBA.COU.BR | @PGBA.ARG

Aprovação de Projeto Arquitetônico
Condomínio por Unidades Autônomas
Rua Felizardo Furtado, 348 - Porto Alegre / RS

Perímetros Subsolo / 2o. Pavto. / Pavto. Tipo / 15o. Pavto. - Rooftop / Reservatório Superior

EXPEDIENTE ÚNICO:	002.299658.00.8.000
FASE:	PREFEITURA
ESCALA:	INDICADA
RESP.:	ARQ. MARCELO BONINI
DATA:	04/10/23
PROJUNO:	
NO:	02/03

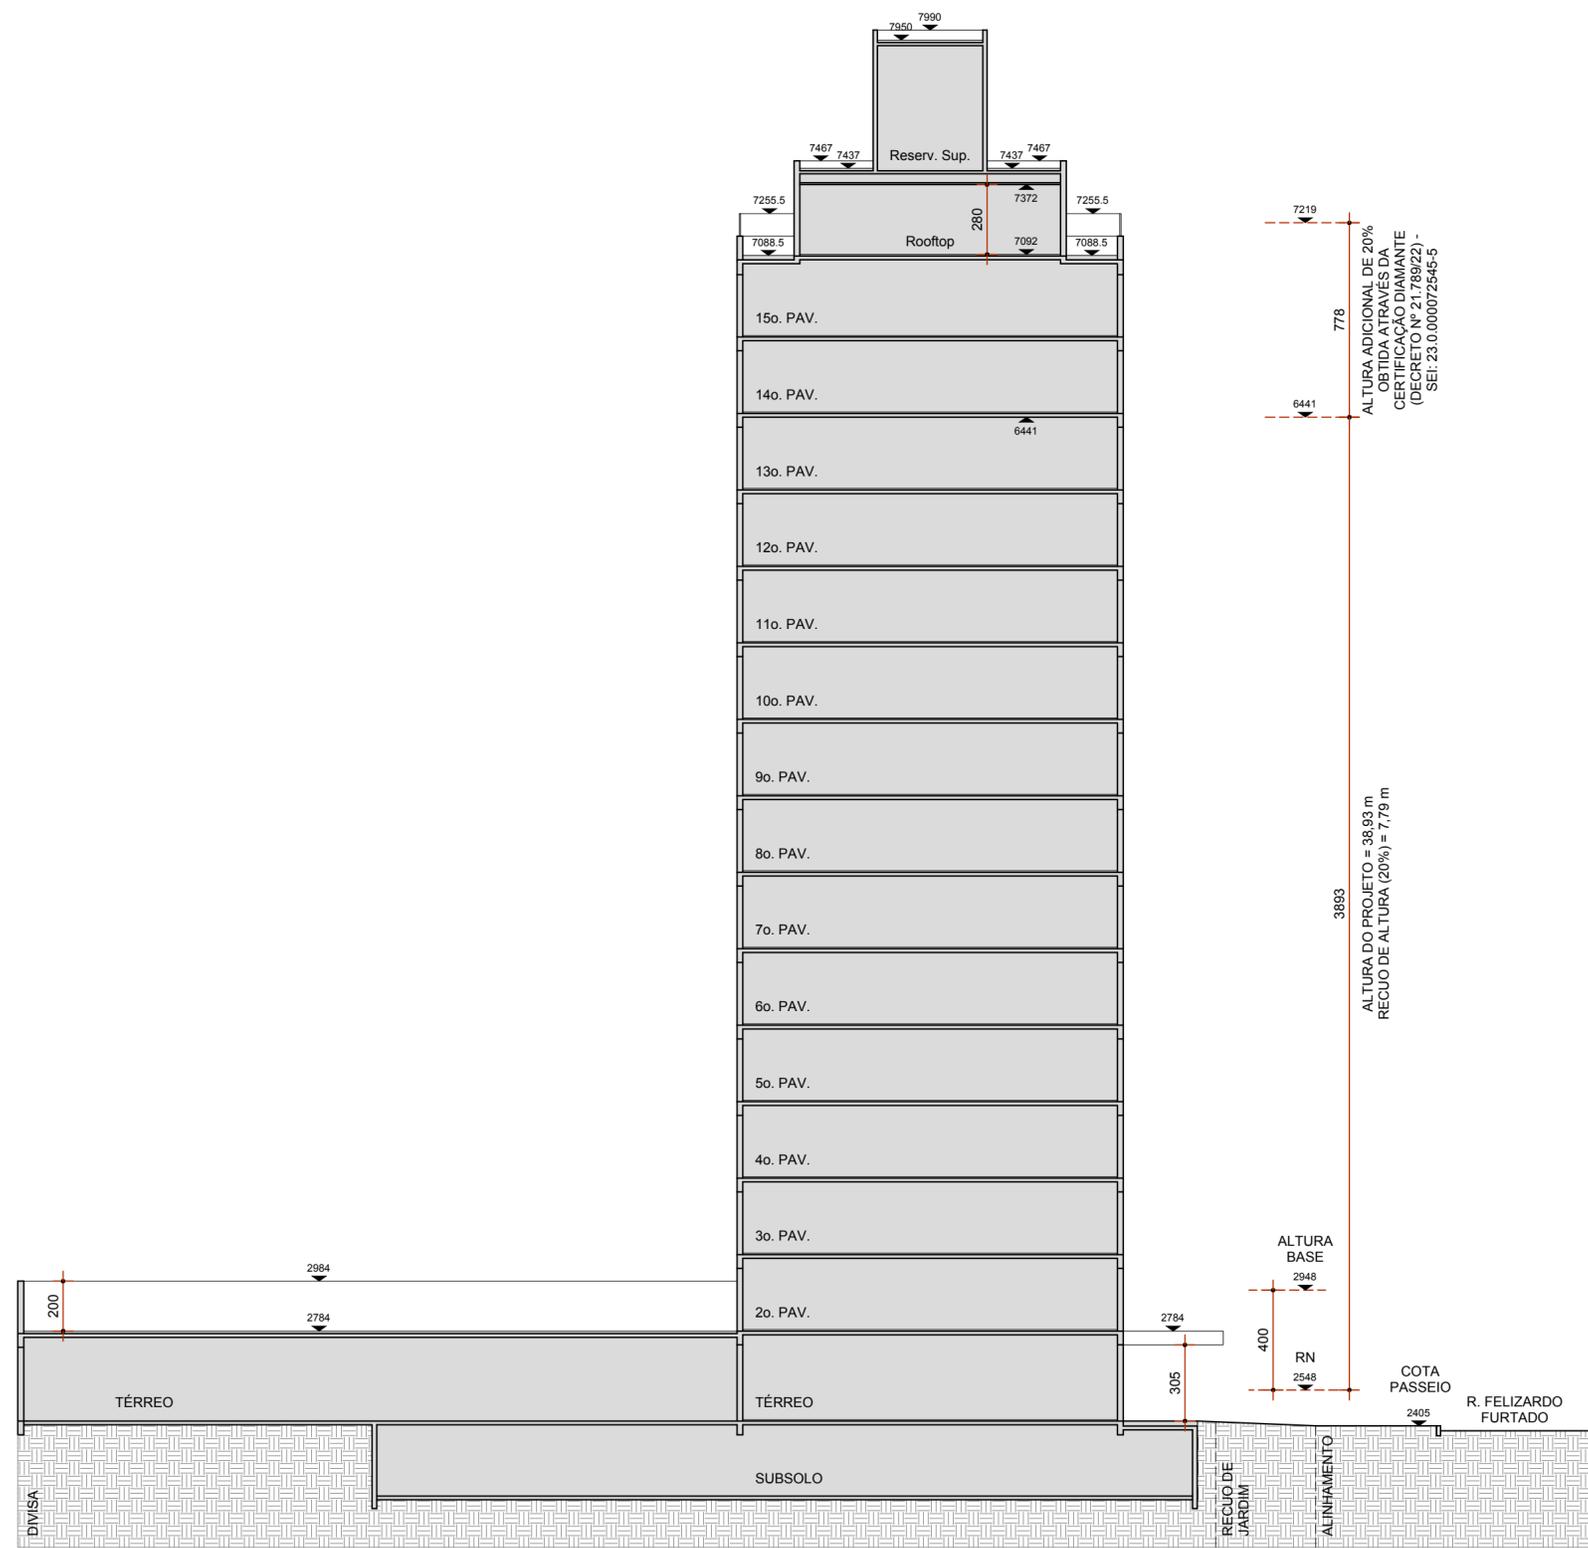

CORTE ESQUEMÁTICO AA
Escala: 1 / 200

D	MODIFICAÇÃO CONFORME COMPLEMENTAÇÃO DE 19/09/2023	EQUIPE	04/10/23
C	AJUSTE DA ALTURA DA EDIFICAÇÃO DEVIDO À OBTENÇÃO DA CERT. DIAMANTE	EQUIPE	30/08/23
B	AJUSTE COTAS ROOFTOP	EQUIPE	14/04/23
A	EMISSÃO	EQUIPE	27/10/22
REV.	DISCRIMINAÇÃO	RESP.:	DATA



SUZIANE FRAGA LAGO:64610535068
E.U._002.299658.00.8 SEI_22.0.000135943-0
APROVADO_E_LICENCIADO
UAP_CE_DEL_SMAMUS
2023-10-30 08:06:52

PEDRO GABRIEL SIMCH Assinado de forma digital por
DE CASTRO:36648060000 PEDRO GABRIEL SIMCH DE
CASTRO:36648060000
Dados: 2023.10.26 10:32:50 -03'00'

projeto: ARQ. PEDRO GABRIEL S. DE CASTRO - CAU A9397-1

proprietário: VANGUARD HOME EMPREENDIMENTOS IMOBILIÁRIOS LTDA



**PEDRO GABRIEL
E BONINI
ARQUITETURA**

PÇA DR MAURÍCIO CARDOSO, 49 / 03
BAIRRO MOINHOS DE VENTO
CEP 90570-010 | PORTO ALEGRE - RS
WWW.PGBA.COM.BR | @PGBA.ARQ

Aprovação de Projeto Arquitetônico
Condomínio por Unidades Autônomas
Rua Felizardo Furtado, 348 - Porto Alegre / RS

Corte Esquemático AA

EXPEDIENTE ÚNICO: 002.299658.00.8.000
FASE: PREFEITURA
ESCALA: INDICADA
RESP.: ARQ. MARCELO BONINI
DATA: 04/10/23
ARQUIVO:
No.: 03/03 D