





Prefeitura de Porto Alegre

Alexandra Wunderlich
Matrícula: 1331604-3
UAP/CE/DEL - SMAMUS
EU: 002.334077.00.5
Aprovado e Licenciado
2021-11-30 11:16:50

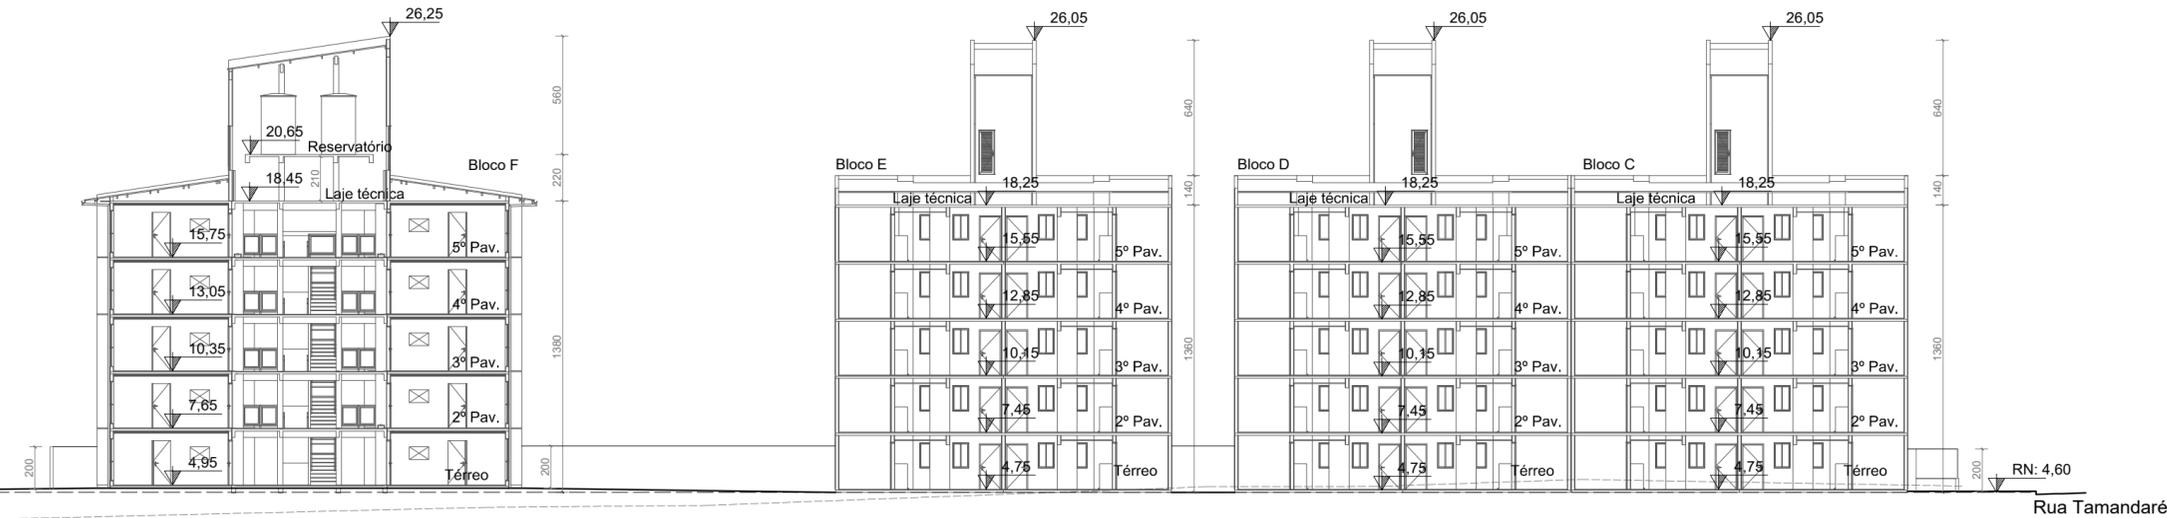


CORTE AA
ESC. 1:250


- LEGENDA**
- Área adensável
 - Área não adensável
 - Unidades Acessíveis

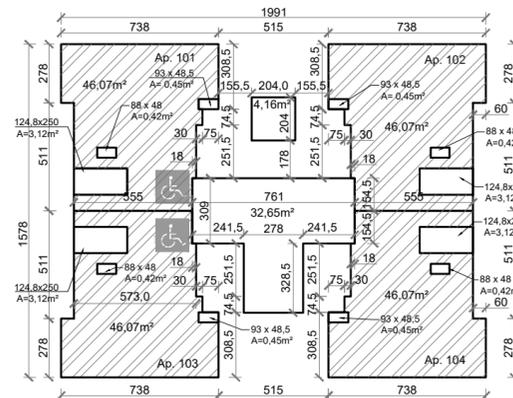


PLANTA TÉRREO
ESC. 1:250
UNIDADES ACESSÍVEIS - APTO 101 e 103
ATENDE A NBR 9050/15
ÁREA PRIVATIVA: 4 x 50,06m²

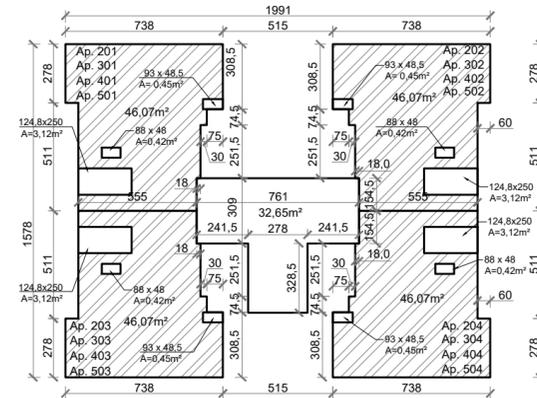

PLANTA TIPO
ESC. 1:250
ÁREA PRIVATIVA: 4 x 50,06m²

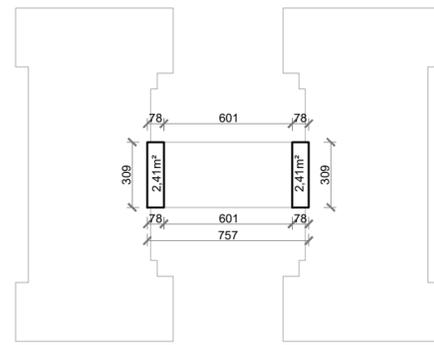

PLANTA LAJE TÉCNICA
ESC. 1:250

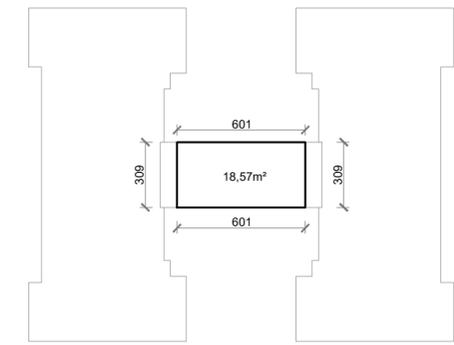

PLANTA RESERVATÓRIO
ESC. 1:250

TABELA DE NÍVEIS							
BLOCOS	NÍVEL TÉRREO	NÍVEL 2º ANDAR	NÍVEL 3º ANDAR	NÍVEL 4º ANDAR	NÍVEL 5º ANDAR	NÍVEL LAJE TÉCNICA	NÍVEL RESERVATÓRIO SUP.
A, B, C, D e E	4,75m	7,45m	10,15m	12,85m	15,55m	18,25m	20,45m
F e G	4,95m	7,65m	10,35m	13,05m	15,75m	18,45m	20,65m
H e I	4,85m	7,55m	10,25m	12,95m	15,65m	18,35m	20,55m

NOTAS:

- Dimensões em centímetros, cotas de nível em metros.

REVISÃO	DESCRIÇÃO DA ALTERAÇÃO	DESENHISTA	VERIFICADO	APROVADO	DATA
01	AJUSTES CONF. REVISÃO 1	CÁSSIO	THIAGO	LUCIANO	NOV./2021
00	EMISSÃO ORIGINAL	CÁSSIO	THIAGO	LUCIANO	JULHO/2021

DEM HAB
PREFEITURA MUNICIPAL DE PORTO ALEGRE
DEPARTAMENTO MUNICIPAL DE HABITAÇÃO
Av. Princesa Isabel, 1115 - Porto Alegre - Fone 3289 7200 - www.portoalegre.rs.gov.br

EMPREENDIMENTO:
CONDOMÍNIO RESIDENCIAL TAMANDARÉ 2
Rua Tamandaré, nº926 - Bairro Camaquã - Porto Alegre/RS

PROPRIETÁRIO:
PREFEITURA MUNICIPAL DE PORTO ALEGRE
DEPARTAMENTO MUNICIPAL DE HABITAÇÕES

Responsável Técnico:
Direção Geral: Andre Luiz de Mello Machado
S.U.P.H.: Arq. Denise Pacheco Till Campos CAU-RS: A136719

encop
ESTUDIOS - PROJETOS - CONSULTORIA

ENCOP ENGENHARIA LTDA.
END.: Av. Cel. Aparício Borges, 965 - Porto Alegre - RS
CEP 90680-570 CNPJ: 92.853.498/0001-53

RESPONSÁVEL TÉCNICO:
LUCIANO BEZERRA
Engº Civil - CREA/RS 55.454-D

ASSUNTO:
PROJETO DE ARQUITETURA
PROJETO LEGAL

RESPONSÁVEL TÉCNICO:
LUCIANO BEZERRA
Engº Civil - CREA/RS 55.454-D

PLANTA:
IMPLANTAÇÃO/LOCALIZAÇÃO

ESCALA:
Indicada

DATA:
NOV/21

PRANCHA:
02/02

AGÊNCIA:	FOLHA Nº	PROCESSO Nº	ORÇAMENTO Nº	DESENHO Nº
----------	----------	-------------	--------------	------------