




CORTE ESQUEMÁTICO A-A
ESCALA 1:200

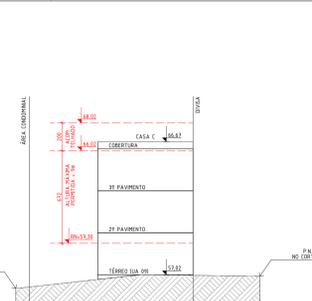

CORTE ESQUEMÁTICO B-B
ESCALA 1:200

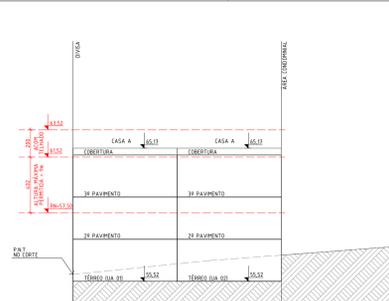

CORTE ESQUEMÁTICO C-C
ESCALA 1:200

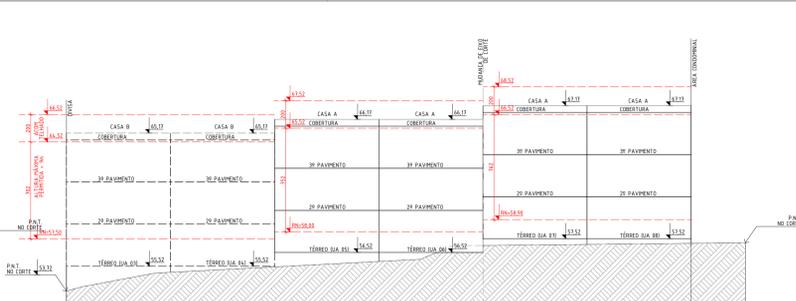

CORTE ESQUEMÁTICO D-D
ESCALA 1:200



N
2º PAVIMENTO
ESCALA 1:200



N
3º PAVIMENTO
ESCALA 1:200

RO1	03/04/2023	DIANELA	AJUSTE DE GRAFICAÇÃO CONFORME DECRETO 21.933/22 E IN 05/22
RO0	23/12/2021	NATALIA	EMISSÃO INICIAL
REV.	DATA	RESPONSÁVEL	DISCRIMINAÇÃO

STUDIO RONALDO REZENDE

Assinado de forma digital por RONALDO GUIMARÃES CINTRA GUIMARÃES CINTRA REZENDE-22065899. REZENDE-22065899-020

RONALDO GUIMARÃES CINTRA REZENDE-22065899-020

SPE VILA CONCEIÇÃO LTDA PROJETO TÁRIO

990990 RONALDO G. REZENDE | CAU 48745-9 ANO 2014, TÁRIAS: REZENDE | CAU 48745-9

VILA CONCEIÇÃO | PROJETO DE CONDOMÍNIO

ENGENHEIRO: RUA NOSSA SENHORA APARECIDA, 56 E 100

DESENHADO: ARQ. DANIELA TESSLER

FASE PROJETO: PL

CONTEÚDO: 2º PAVIMENTO | 3º PAVIMENTO | CORTES

PROJETO: 002.34.3356.00.0

REVISÃO: ARQ. ADRIANA DALMÁS

ESCALA: 1:200

DATA: 03/04/2023

PRANCHAS

002