

PLANTA DE LOCALIZAÇÃO (Terreno)
Escala: 1/200

CARTA DE HABITAÇÃO CONDICIONADA À LIBERAÇÃO DO ÓRGÃO DE DRENAGEM PLUVIAL

ROSALES *Arquitetura*

TÍTULO: PROJETO LEGAL | PROTOCOLO Nº: 002.206789.00.7

OBRA: CONDOMÍNIO POR UNIDADES AUTÔNOMAS
RESIDENCIAL AMAPÁ - RUA AMAPÁ 276 - PORTO ALEGRE - RS


ASSUNTO: LOCALIZAÇÃO - TERRENOS

PROPRIETÁRIO: Ayrton Rosales
Arquiteto - CAU 28041-8


DESCRIÇÃO: LOCALIZAÇÃO - TERRENOS

DESENHO: REV 15 | DATA: OUT/2022 | ESCALA: INDICADA

PRONDA: 02

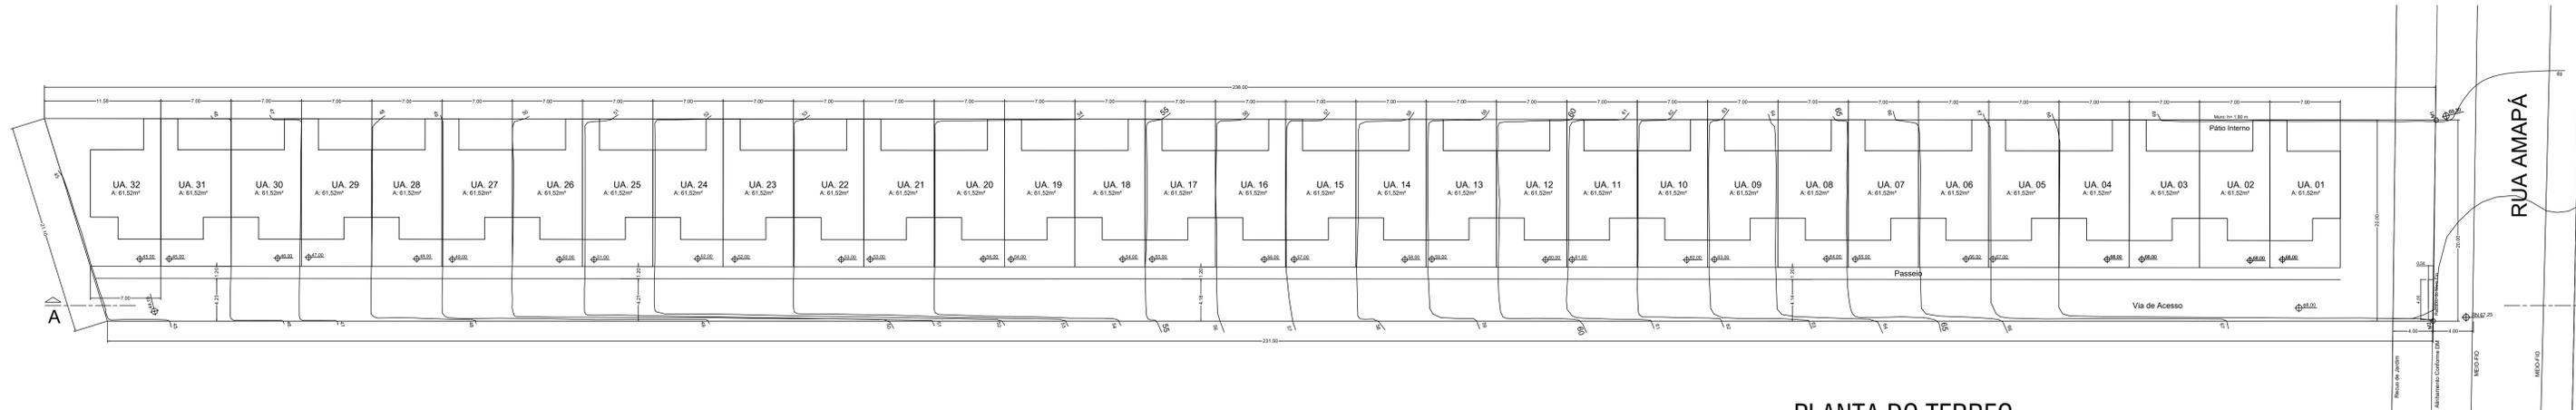

PLANTA DO TERREO
Escala: 1/200

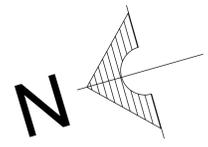

CARTA DE HABITAÇÃO CONDICIONADA À LIBERAÇÃO DO ÓRGÃO DE DRENAGEM PLUVIAL

ROSALES *Arquitetura*

TÍTULO: PROJETO LEGAL | PROTOCOLO Nº: 002.206789.00.7

OBRA: CONDOMÍNIO POR UNIDADES AUTÔNOMAS
RESIDENCIAL AMAPÁ - RUA AMAPÁ 276 - PORTO ALEGRE - RS

ASSUNTO: LOCALIZAÇÃO - TERREO


PROPRIETÁRIO: Ar. Silveira Martins de Moura
CPF: 022.650.600-72

PROJETO: *Arquiteto Rosales*
Arquiteto - CAU 24041-0

DECIDÃO:


BRANCA: **03**

DESCRIÇÃO: 1 | REVISÃO: REV 14 | DATA: OUT/2022 | ESCALA: INDICADA

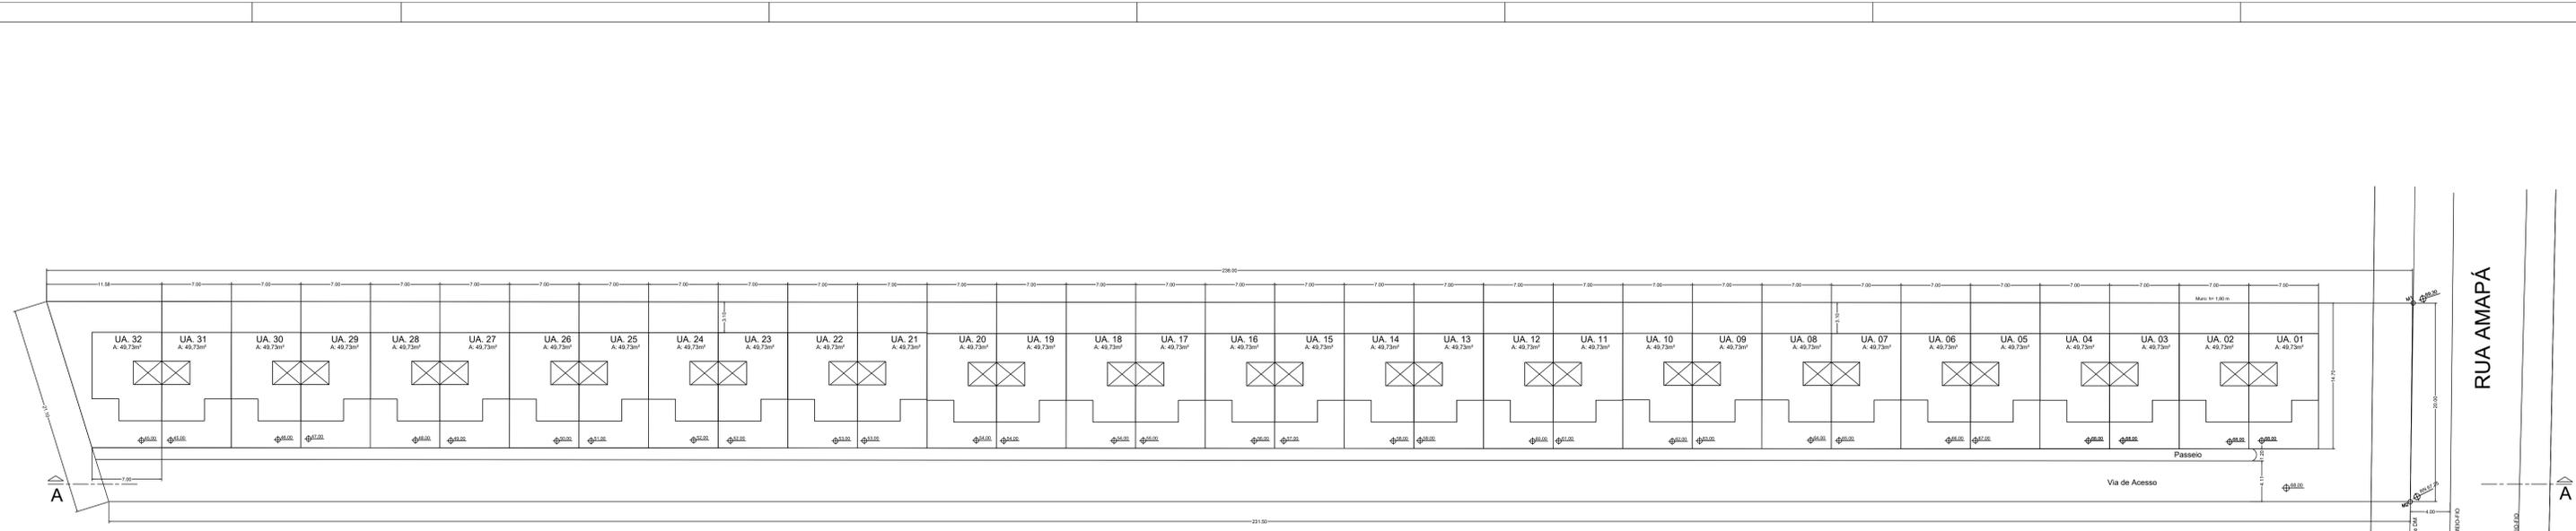

RUA AMAPÁ

PLANTA DO PAVIMENTO SUPERIOR
Escala: 1/200

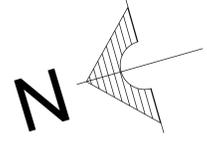

CARTA DE HABITAÇÃO CONDICIONADA À LIBERAÇÃO DO ÓRGÃO DE DRENAGEM PLUVIAL

ROSALES *Arquitetura*

TÍTULO: PROJETO LEGAL | PROTOCOLO Nº 002.206789.00.7

OBRA: CONDOMÍNIO POR UNIDADES AUTÔNOMAS
RESIDENCIAL AMAPÁ - RUA AMAPÁ 276 - PORTO ALEGRE - RS

ASSUNTO: LOCALIZAÇÃO - 2º PAVIMENTO


PROPRIETÁRIO: Ar. Sérgio Martins de Moura
CPF: 022.650.600-72

PROJETO: *Ayrtton Rosales*
Arquiteto - CAU 28041-8

DECIDIDO: []

BRANCA: **04**

DESCRIÇÃO: REVISÃO: REV 14 | DATA: OUT/2022 | ESCALA: INDICADA

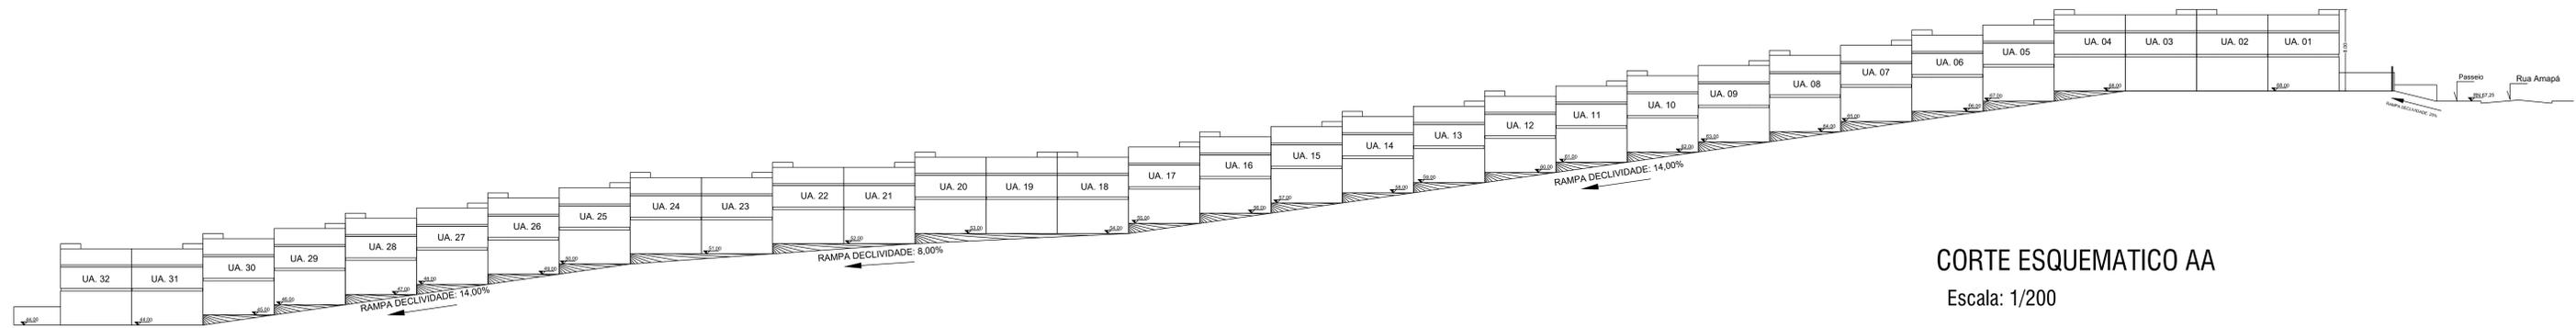

CORTE ESQUEMATICO AA
Escala: 1/200

CARTA DE HABITAÇÃO CONDICIONADA À LIBERAÇÃO DO ORGÃO DE DRENAGEM PLUVIAL

ROSALLES		Arquitetura
TÍTULO:	PROJETO LEGAL	PROTÓTIPO Nº 002.206789.00.7
OBRA:	CONDOMÍNIO POR UNIDADES AUTÔNOMAS RESIDENCIAL AMAPÁ - RUA AMAPÁ 276 - PORTO ALEGRE - RS	
ASSUNTO:	CORTE ESQUEMÁTICO	
PROPRIETÁRIO:	PROJETO:	DESCRIÇÃO:
Art. Sérgio Martins de Moura CPF: 022.650.600-72	Ayrton Rosales Arquiteto - CAU 24041-8	
DESIGNO:	REVISÃO: REV 14	DATA: OUT/2022 ESCALA: INDICADA