


Corte esquemático  
Escala 1/100

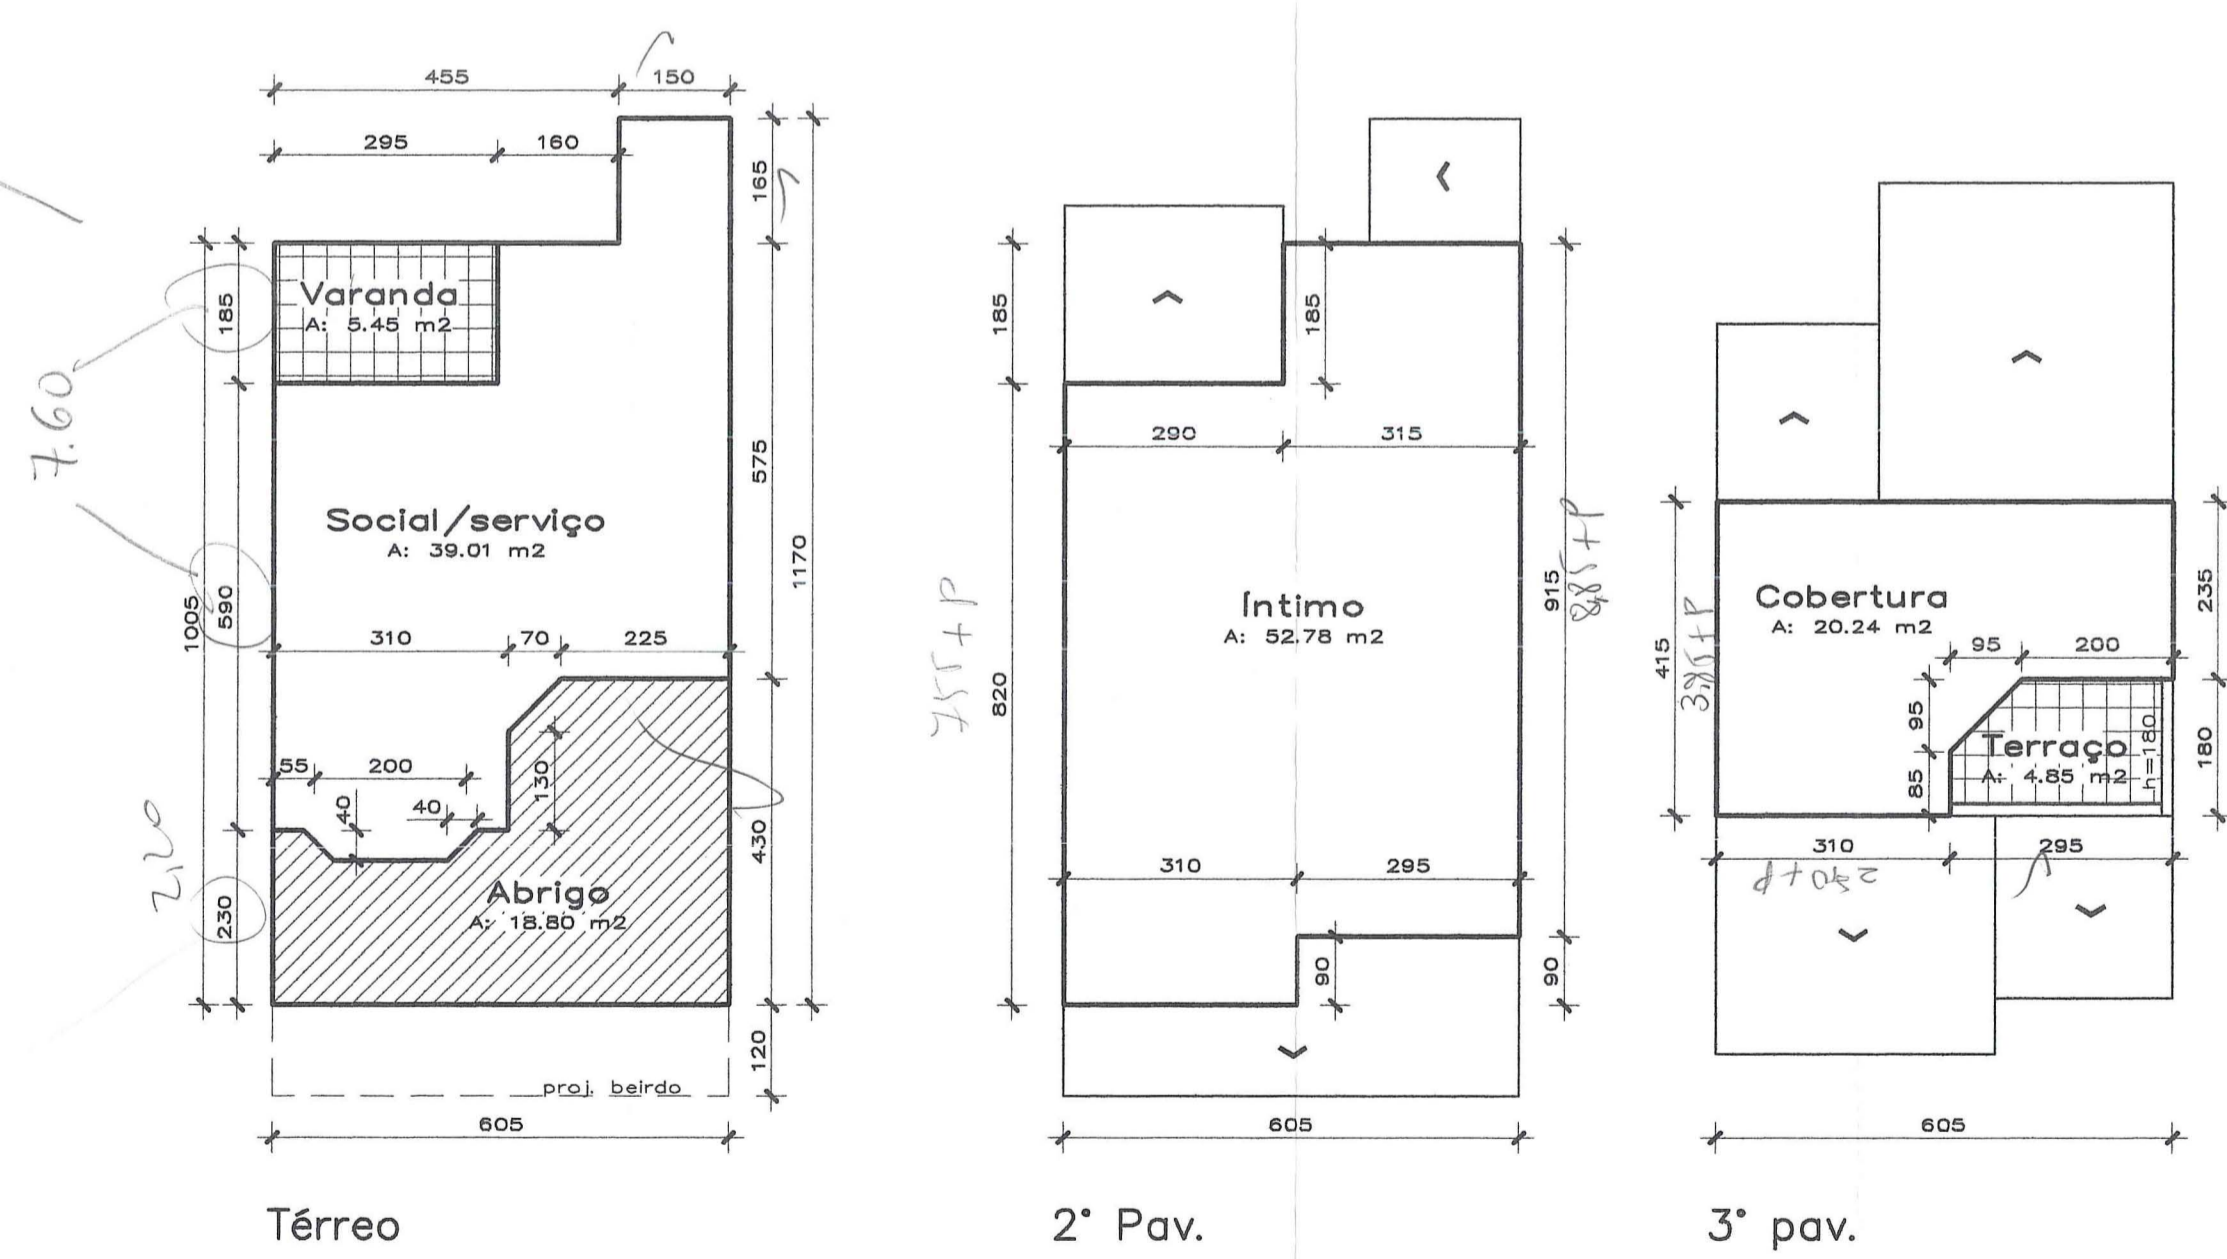

Plantas esquemáticas casa tipo  
Escala 1/100

PREFEITURA MUNICIPAL DE SÃO PAULO  
SPM - SPU  
**Aprovado**  
DE ACORDO COM L.C. Nº 134/99  
EXP. ÚNICO 2.307.002.00.6  
EM 24.10.03  
Arg. Sonia Gaston  
UPSD - CPU - SPU - SPM  
Matr. 16281-2

A CARTA DE HABITAÇÃO  
FICARÁ CONDICIONADA À  
LIBERAÇÃO:  
 PELA SMAM  PELO DEP

ESTE DOCUMENTO NÃO  
PODE SER RETIRADO DO  
PROCESSO

AS ÁRVORES DEVERÃO SER  
PROTEGIDAS DURANTE AS OBRAS

DIGITALIZADO  
FACCENTER

Jeane Sofia Arquiteta URBANISMO Rua Roshambo, 1247/603 Porto Alegre Tel.: 3226.4770 Cel.: 9808.2637	<b>CONDOMÍNIO POR UNIDADES AUTÔNOMAS</b> RUA PASTEUR, 272 EXP. ÚNICO 307002.006	
	PROJETO ARQUITETÔNICO	
	PLANTAS BAIXAS E CORTES ESQUEMÁTICOS	
	PROPRIETÁRIO ANTONIO DACOL	DATA OUT 2003
PROJETO ARG. JEANE B. SORIA CREA 7142-D 9808 2637 ARG. DESE C. VALIM CREA 104.419-D 9114 9375	FRANCHA 02/ 02	

12/10/03

30