

PLANILHA DE ÁREAS



EXPL. UNICO: 229902.00.0.0000		LOGRADOURO: Rua Cel. Frederico Carlos Gomes 135, Vila Nova - Porto Alegre	
GRUPAMENTO DE ATIVIDADE (anexo 5.1): 01	DESCRIÇÃO (anexo 5.2): 1.1	RESTRICÇÃO (anexo 5.4): S/L	
TIPO DE CONSTRUÇÃO: (x) NOVA () REFORMA () REGULARIZAÇÃO -			
TIPO DE MATERIAL: (x) ALVENARIA () MISTA () MADEIRA () OUTRA (especificar):			
Nº de PAVIMENTOS: 02			
Nº ECONOMIAS:	RESIDENCIAL: 05	Nº DORMITÓRIOS: 15	ZELADOR: () SIM (x) NÃO
	NÃO RESIDENCIAL: 0	QI: (anexo 6): 40	
VAGAS DE ESTACIONAMENTO:	VAGAS TOTAL: 12	PARA PNE (Art 124 §4 e LO 12.859/2021) Isento	
	BOX: 12	PRIVATIVOS: 12	SIMPLES: 12
VAGAS TOTAL: 12		CONDOMINIAIS: 0	DUPLÓS: 0
CARGA E DESCARGA (Anexo 10.1): () SIM (x) NÃO			
ÁREA MATRICULA: 3.801,21m²	ÁREA MENOR POLIGONO: 3.624,63m²	ÁREA PARA APLICAÇÃO R.U.: 3.000,00m²	
ÁREA ATINGIDA MATRICULA: 183,75m²	ÁREA ATINGIDA MENOR POLIGONAL: 176,68m²	TR. POT. CONSTR. () SIM (x) NÃO	
ÁREA REMANESCENTE: 3.6217,45m²			
ÁREA SUBUNIDADE ():	ÁREA SUBUNIDADE ():	ÁREA SUBUNIDADE ():	
ÁREA PRIVATIVA: 2.894,41m²	ÁREA CONDOMINIAL: 730,22m²	ÁREA TOTAL (CONDOMINIAL E PRIVATIVA): 3624,63m²	

ANEXO 6 APROVEITAMENTO (CÓD. 03)	SUBUNIDADE (1)	SUBUNIDADE ()	
	IA= (1.3) AD +3.900,00m²	IA= () AD=	IA= () AD=
SC (SOLO CRIADO): (Art. 53 e 59)	NÃO ADENSÁVEL: 1.950,00m²	NÃO ADENSÁVEL: %	
	AD= 0	NÃO ADENSÁVEL:	
D F.P.C. (TRANSF. POT. CONST.): (Art. 51)	AD= 0	NÃO ADENSÁVEL:	
	INDICE OBJETO DE INCENTIVO (L.O. 12.585/19):	NÃO ADENSÁVEL:	
ANEXO 7.1 VOLUMETRIA (CÓD. = 05)	AD= 3.900,00m²	NÃO ADENSÁVEL:	
	DOCEJA ALTURA MÁXIMA do Objeto aprox. 96 m em rel. ao nível do solo no local, conforme DMWeb	NÃO ADENSÁVEL:	
REGIÃO PARA JARDIM (Art. 117):	SUBUNIDADE ()	SUBUNIDADE ()	
	ÁREA LIVRE PERMEÁVEL: (Art. 96)	ALTURA MÁXIMA: 18m	ALTURA MÁXIMA:
DISCRIMINAÇÃO	OCUPAÇÃO: 75% = 2.250m²	ALTURA DIVISA: 12,5m	ALTURA DIVISA:
		OBRIGATORIA (x) SIM () NÃO	OBRIGATORIA:
		OBRIGATORIA (x) SIM () NÃO	OBRIGATORIA:
ÁREAS (m²)			
A CONSTRUIR			
EXISTENTE (A PERMANECER)			
Unidade	PAVIMENTO	ESPECIE	TOTAL
UA01	TERREO	CASA	276,87
	2º PAV	CASA	37,27
UA02	TER	CASA	143,13
UA03	TER	CASA	143,13
UA04	TER	CASA	143,13
UA05	TER	CASA	143,13
ÁREA CONDOMINIAL			
SUBTOTAL			
TOTAL X Nº DE ECONOMIAS			

PLANILHA DE COTAS

UNIDADE	QUOTAS ÁREAS ADENSÁVEIS	QUOTAS ÁREAS NÃO ADENSÁVEIS				PROJETO		TAXA DE OCUPAÇÃO (TO)	
		AD	NAD	ISEN TA	ISEN TA	QUOTA	PROJETO	QUOTA	PROJETO
UA 1	2450,00	1200	314,14	0	0	1200	276,87		
UA 2	350,00	175	143,13	0	0	250	143,13		
UA 3	350,00	175	143,13	0	0	250	143,13		
UA 4	350,00	175	143,13	0	0	250	143,13		
UA 5	350,00	175	143,13	0	0	250	143,13		
TOTAL 1	3850,00	1900	886,66	0	0	2200	849,39		
ÁREAS CONDOMINIAIS									
ÁREA CONDOMINIAL	50	50	0	0	0	50	0		
TOTAL 2	50	50	0	0	0	50	0		
TOTAL 1+2	3900	1950	886,66	0	0	2250	849,39		

Declarações:
 -O projeto atende à legislação edilícia vigente.
 -Não há Área de Preservação Permanente (APP) no terreno.
 - Não haverá impacto na vegetação existente.
 -Passeio que atende Dec. 17.302/11.

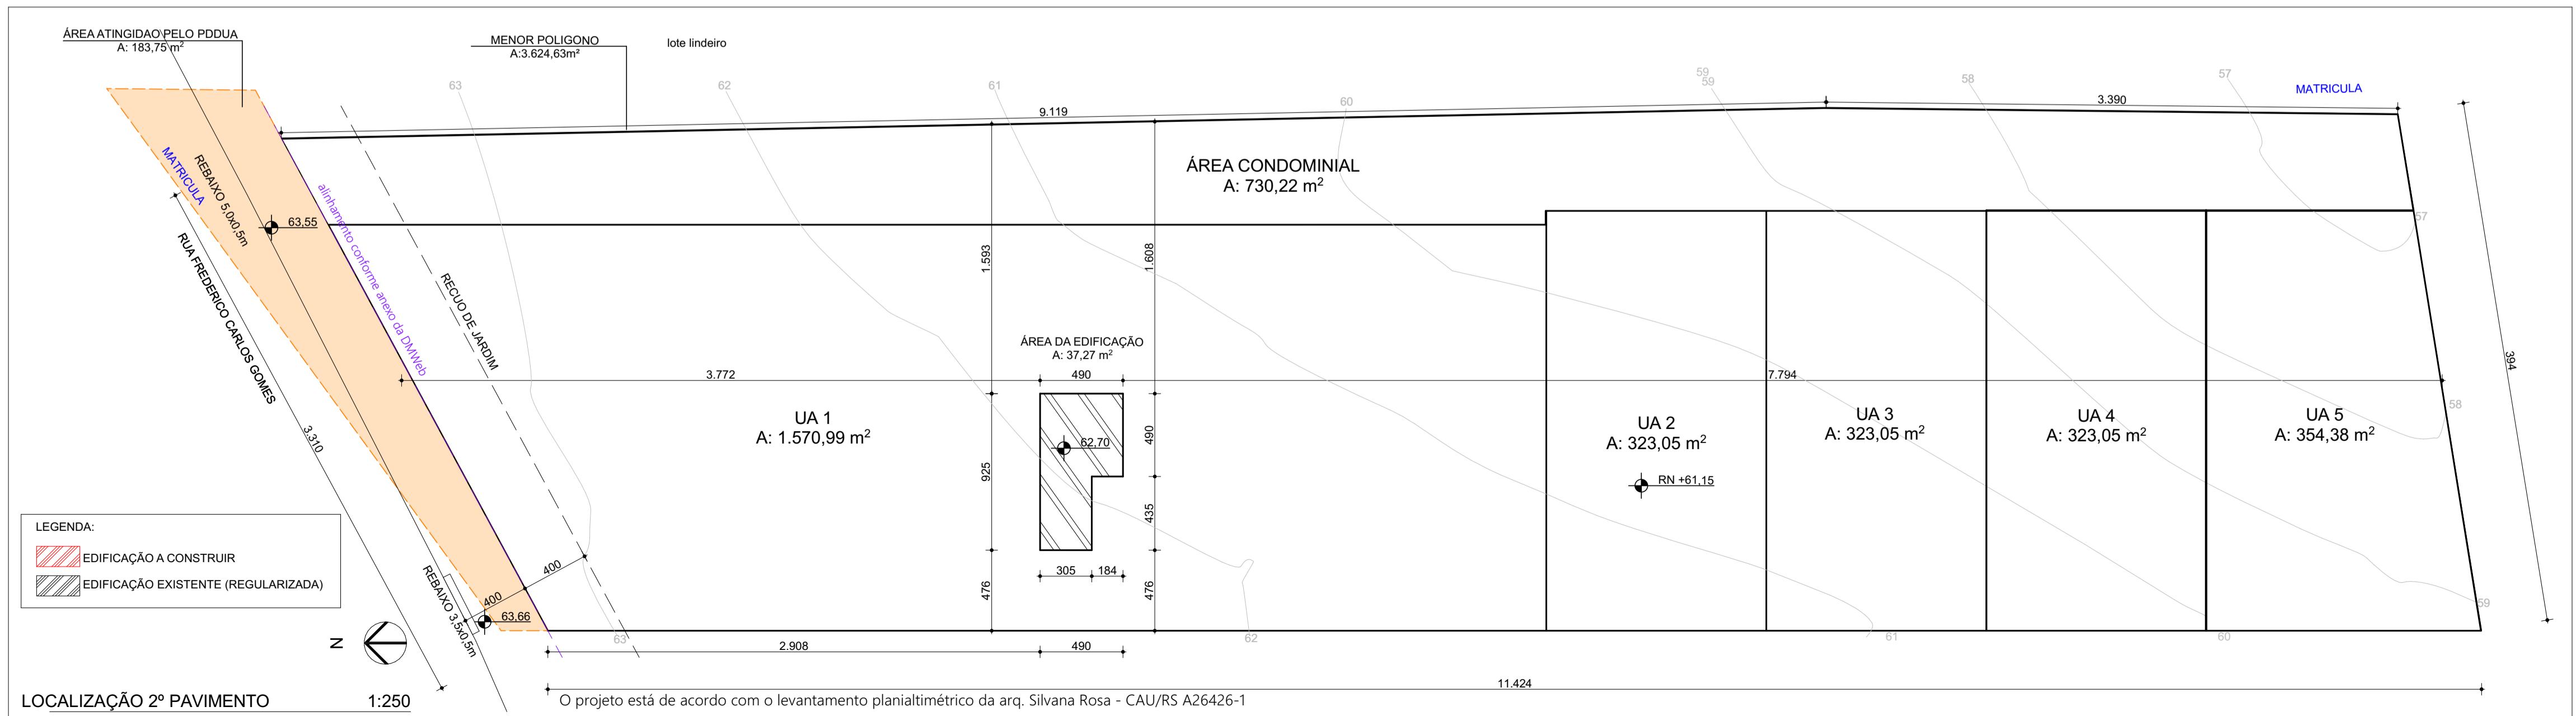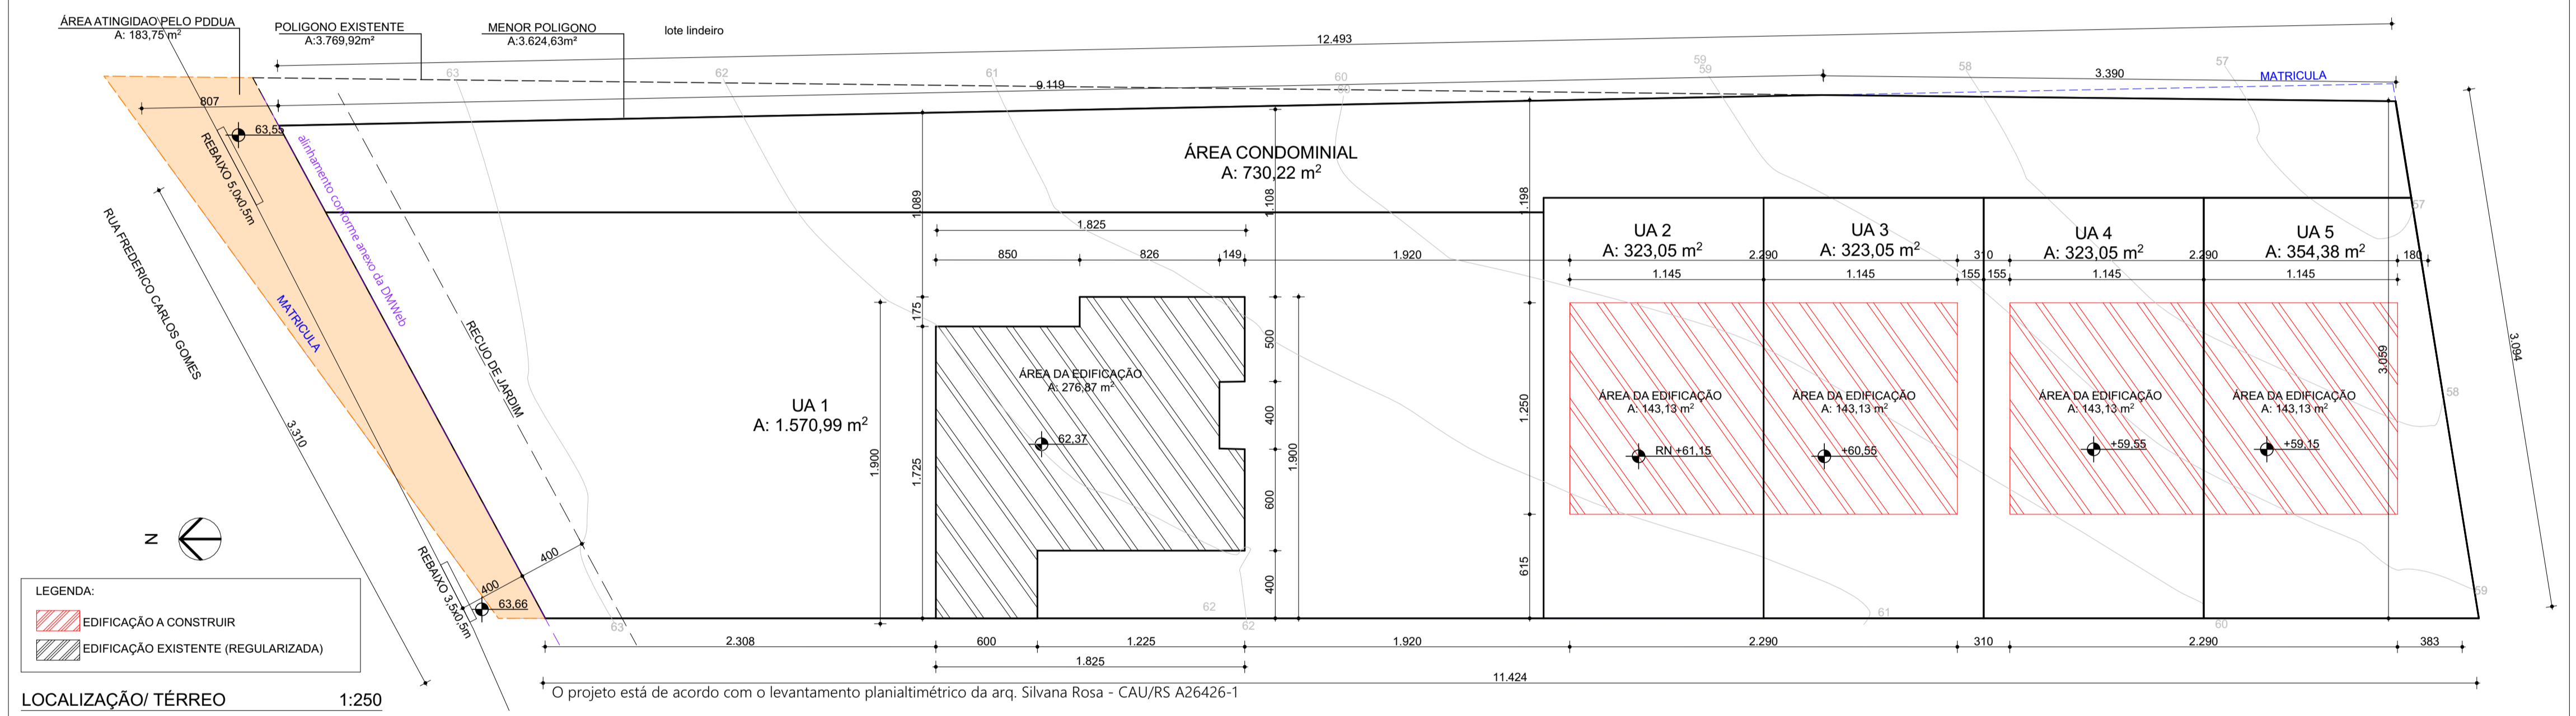

LUCIANE ARAUJO
 ULBRICH:63077426072
Prefeitura de Porto Alegre
 APROVADO E LICENCIADO E.U.
 229902.0
 2023-03-07 10:40:26

R07	01/03/2023	Atendendo as demandas solicitadas em comparecimento no dia 27/02/2023
R06	21/02/2023	Atendendo as demandas solicitadas em comparecimento no dia 17/02/2023
R05	01/02/2023	Atendendo as demandas solicitadas em comparecimento no dia 27/02/2023
R04	22/01/2023	Atualizado o projeto conforme decreto 2119322 e IN 00522
R03	10/11/2022	Atualizado projeto
R02	18/09/2022	Atualizado projeto
R01	14/07/2022	Complementação de informações conforme solicitado em 11/07/2022
REVISÃO	REVISADO EM	COMENTÁRIOS
NENHUMA CÓPIA DESTA DOCUMENTO SERÁ VÁLIDA SEM A ASSINATURA DO RESPONSÁVEL TÉCNICO		

costamilan|arquitetura
 Rua Visão de Setermo 437 cont. 104, Itaboraí - Porto Alegre - RS
 henrique@costamilanarquitetura.com
 Tel: (51) 999.678.312

PROJETO: E.U 002.229902.00.0.0000
 PROJETO DE CONDOMÍNIO

DESCRÇÃO: Condomínio por Unidades Autônomas
 ENDEREÇO: Rua Cel. Frederico Carlos Gomes 135, Vila Nova - Porto Alegre/RS

ETAPA: CONTEÚDO: PLANTAS DE SITUAÇÃO, LOCALIZAÇÃO, TERRENOS, CORTE E PLANILHA DE ÁREAS

PROJETO LEGAL: HENRIQUE CASTELLAN COSTAMILAN
 Data: 06/03/2023 2:07:11:0300
 Verifique em https://verificador.br.br

PROJETO: ARQ. HENRIQUE COSTAMILAN - CAU A65670-4

PROPRIETÁRIO: Verônica Hosser

DATA DE EMISSÃO: 06/03/2023
 ESCALA: INDICADA
 REVISÃO: R07
 NOME DO ARQUIVO: CONDOMÍNIO JACOB - Projeto Legal - R07.pln

ARQUITETÔNICO: 1/1