

PLANILHA PARA CONDOMÍNIOS POR UNIDADES AUTÔNOMAS DE RESIDÊNCIAS UNIFAMILIARES

EXPEDIENTE ÚNICO: 002.339094.00.2
 LOGRADOURO: RUA DORIVAL CASTILHO MACHADO, 810 - PORTO ALEGRE/RS | BAIRRO: HÍPICA
 TIPO DE CONSTRUÇÃO: NOVA / ALVENARIA








PLANILHA 01	
1- ÁREA TITULADA	2.180,77m ²
2- ÁREA MENOR POLÍGONO	2.180,77m ²
3- ÁREA ATINGIDA PDDUA	---
4- ÁREA PERMUTADA	---
5- ÁREA LÍQUIDA	2.180,77m ²
6- ÁREA P/APLICAÇÃO I.A./T.O.	2.180,77m ²
7- ÁREA PRIVATIVA	1.203,90m ²
8- ÁREA CONDOMINIAL	976,87m ²
9- TOTAL ÁREAS	2.180,77m ²

PLANILHA 02		
1- DISPOSITIVO DE CONTROLE	2- ÍNDICE APROVEITAMENTO	3- VOLUMETRIA
MACROZ. LIEU. SUBUN. QUART.	COD.	Cp.
05	030	14
286	01	2.180,77m ²
1.090,38	---	01
MAX. DIVISA BASE	66,6 %	ALTURAS
9m	9m	9m
1.452,39m ²	---	OCUPAÇÃO
4,00m	40	7-Nº. MÁXIMO DE ECONOMIAS
5- ESTACIONAMENTOS ANEXO B.4	6- QUOTA IDEAL MÍNIMA DE TERRENO P/ECONOMIA	7-Nº. MÁXIMO DE ECONOMIAS
40	ISENTO	---

PLANILHA 03		
ÍNDICE DE APROVEITAMENTO - I.A.	TAXA DE OCUPAÇÃO - T.O.	A.L.P. 20%
QUOTA m ²	PROJETO (m ²)	QUOTA m ²
A.C.P.	N.A.	ISENTO
1 - ÁREAS PRIVATIVAS		
U.P. 01PNE	52,44	49,95
U.P. 02	52,44	49,95
U.P. 03	52,44	49,95
U.P. 04	52,44	49,95
U.P. 05	52,44	49,95
U.P. 06	52,44	49,95
U.P. 07	52,44	49,95
U.P. 08	52,44	49,95
U.P. 09	52,44	49,95
U.P. 10	52,44	49,95
U.P. 11	52,44	49,95
U.P. 12	52,44	49,95
U.P. 13	52,44	49,95
U.P. 14	52,44	49,95
U.P. 15	52,44	49,95
U.P. 16	52,44	49,95
U.P. 17	52,44	49,95
U.P. 18	52,44	49,95
U.P. 19	52,44	49,95
U.P. 20	52,44	49,95
U.P. 21	52,44	49,95
U.P. 22	52,44	49,95
U.P. 23	52,44	49,95
U.P. 24	52,44	49,95
U.P. 25	52,44	49,95
U.P. 26	52,44	49,95
U.P. 27	52,44	49,95
U.P. 28	52,44	49,95
U.P. 29	56,65	49,95
U.P. 30	56,65	49,95
U.P. 31	56,65	49,95
U.P. 32	56,65	49,95
U.P. 33	56,65	49,95
U.P. 34	56,64	49,95
U.P. 35	56,64	49,95
U.P. 36	56,64	49,95
U.P. 37	56,64	49,95
U.P. 38	56,64	49,95
U.P. 39PNE	73,00	49,95
U.P. 40	73,00	49,95
TOTAL 1	2.180,77	1.998,00
TOTAL 2	2.180,77	1.998,00
PLANILHA 04			
CASA MODELO	NÚMERO DE ECONOMIAS: 40		
PAVIMENTO	DEPENDÊNCIA	ÍNDICE DE APROVEITAMENTO	TOTAL
TERREDO/2º PAV.	RESIDÊNCIA	49,95	49,95
SUBTOTAL		49,95	49,95
TOTAL (x40)		1.998,00	1.998,00

PLANILHA 05	
ÁREA LIVRE	ÁREA m ²
1. ÁREA PARA APLICAÇÃO DO PERCENTUAL	2.180,77
2. ÁREA LIVRE = (2.180,77m ² x 20%)	436,15
3. ÁREA PERMEÁVEL (NO PROJETO)	482,34

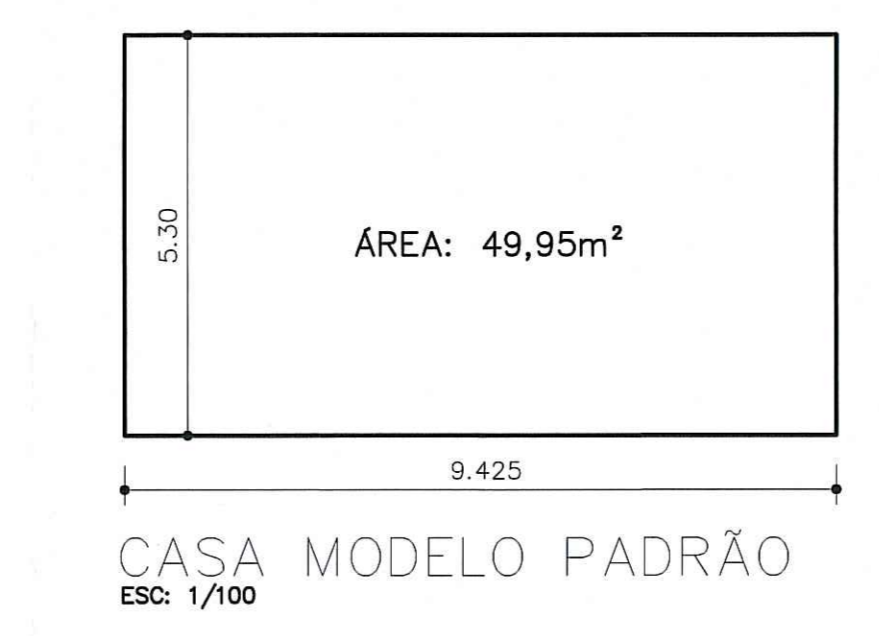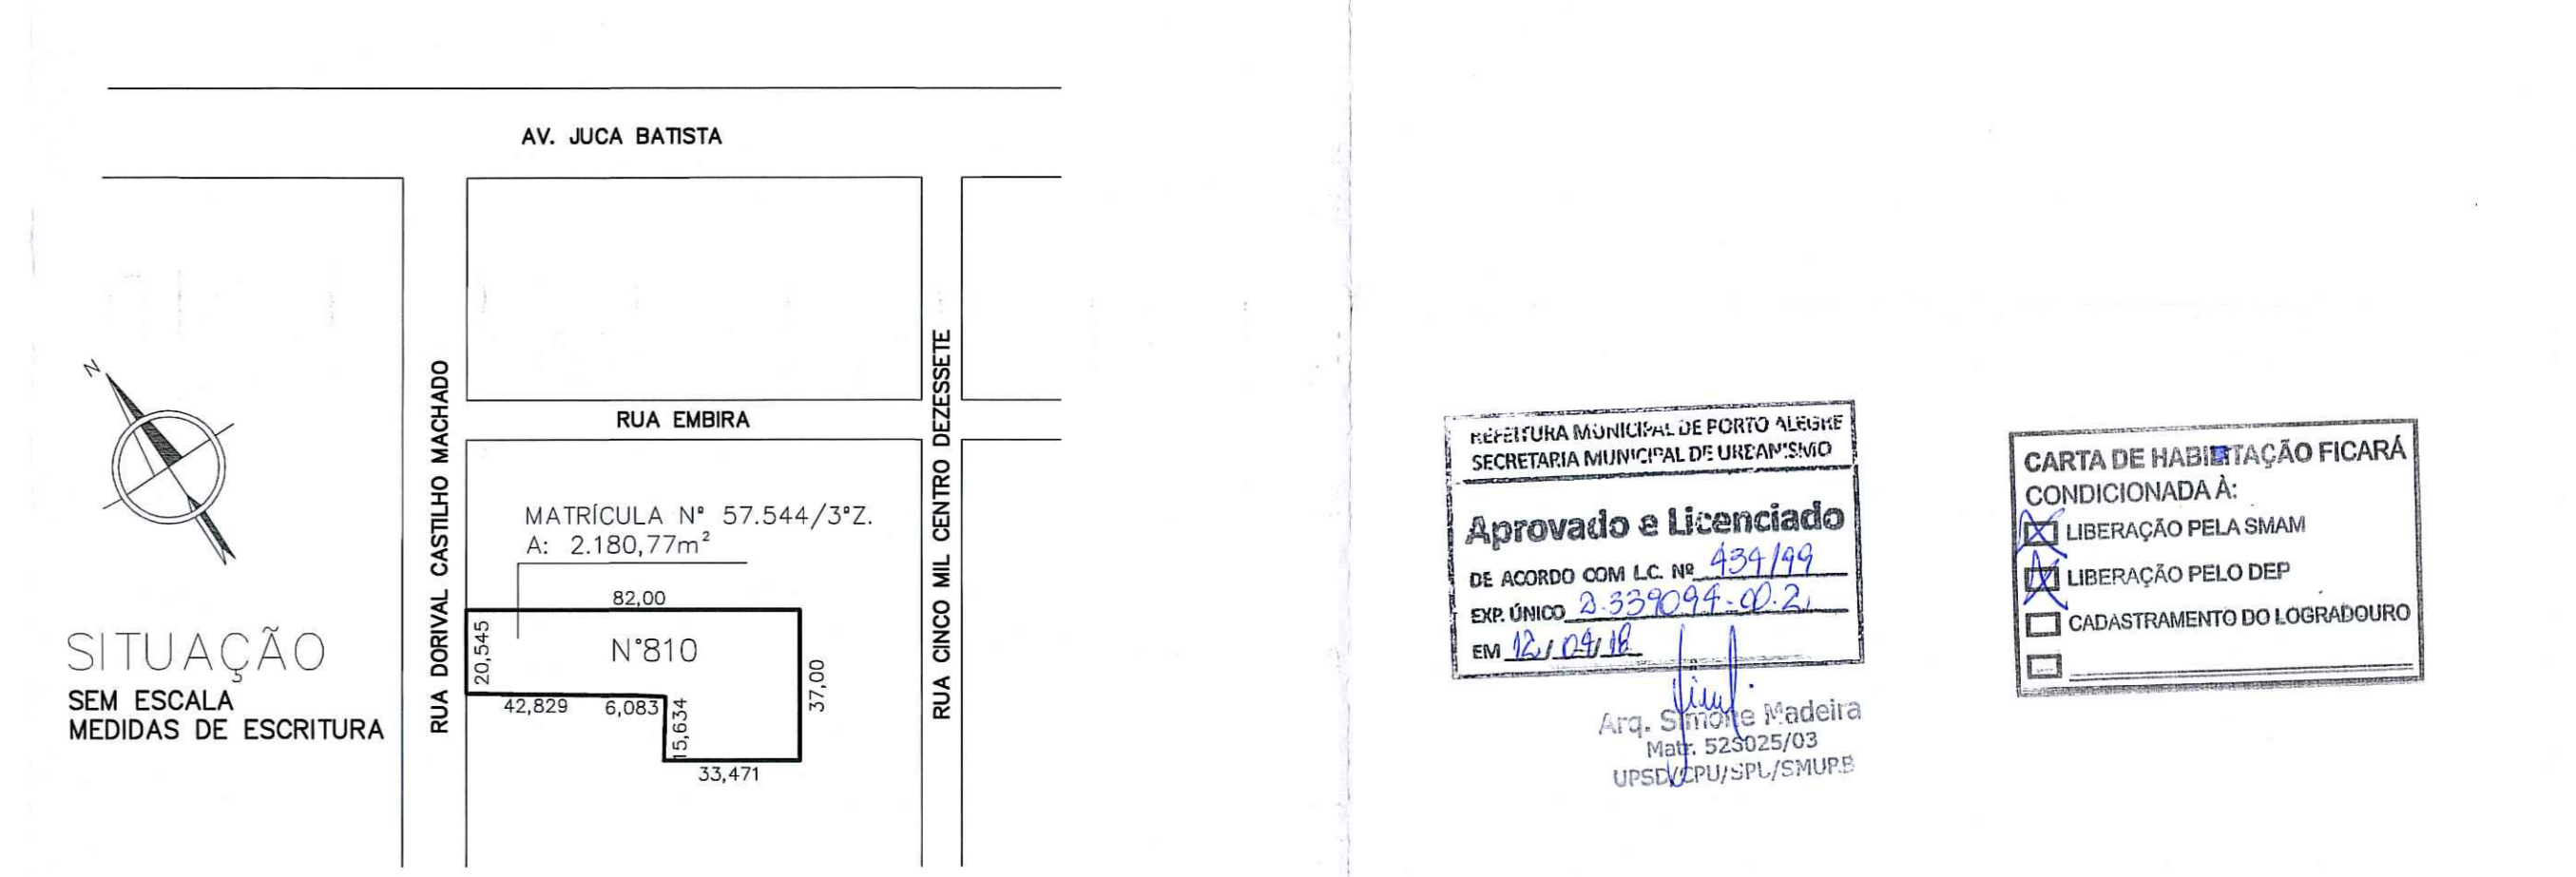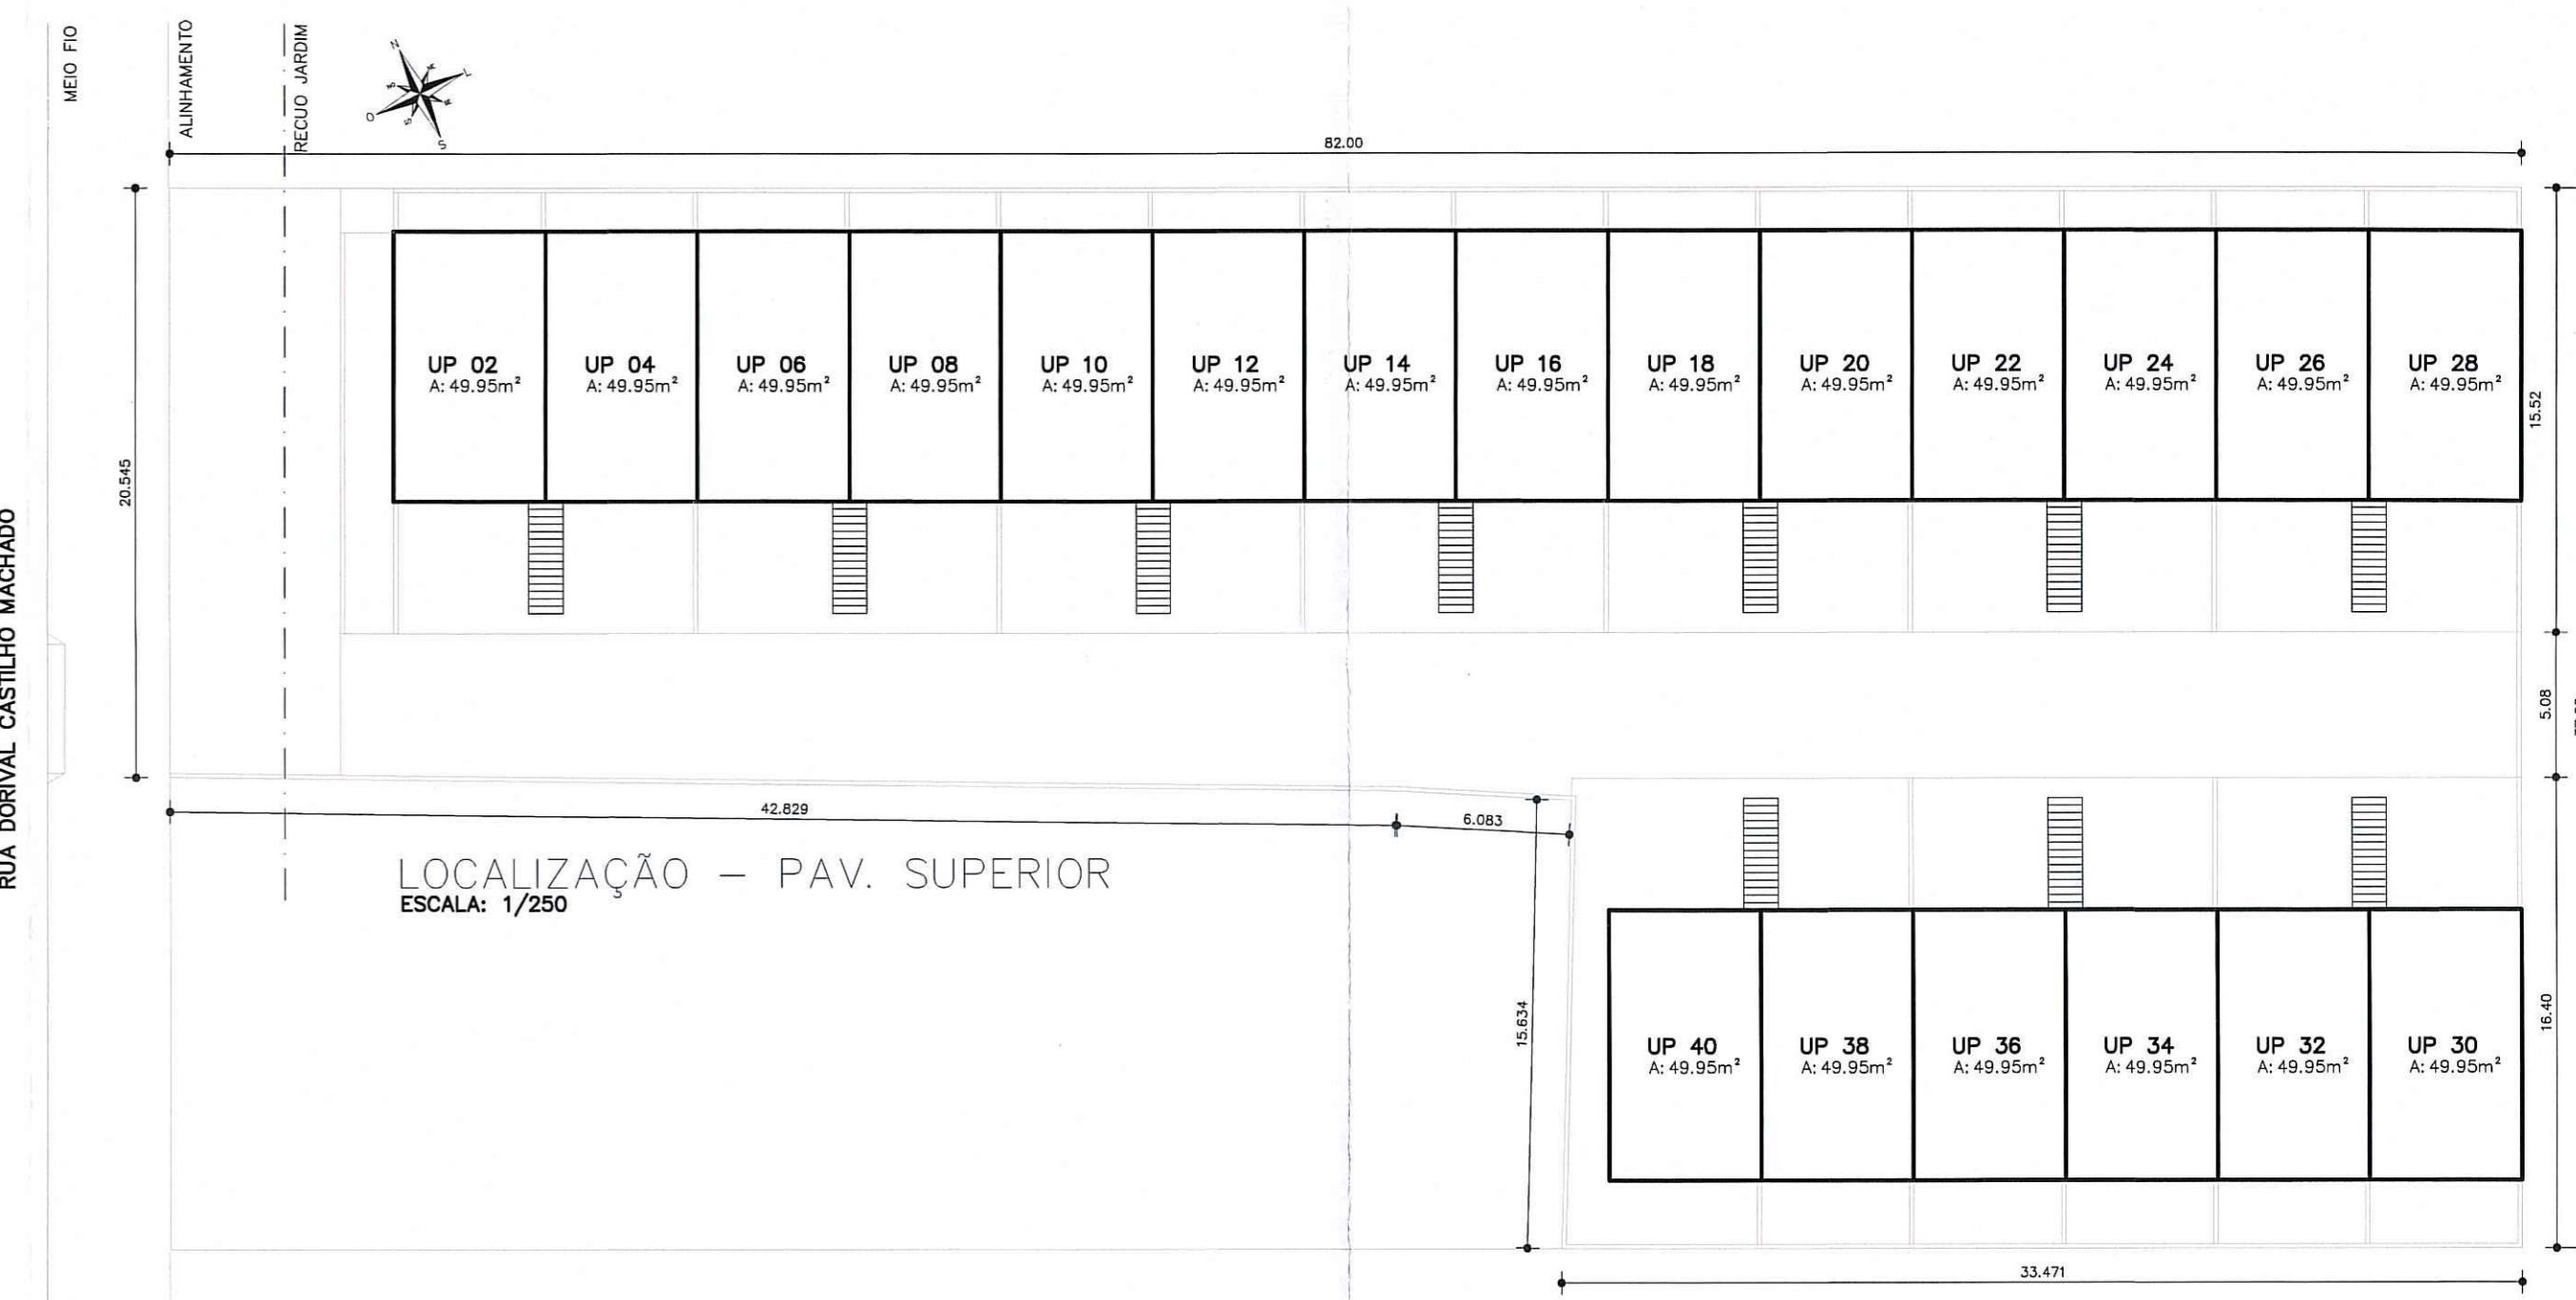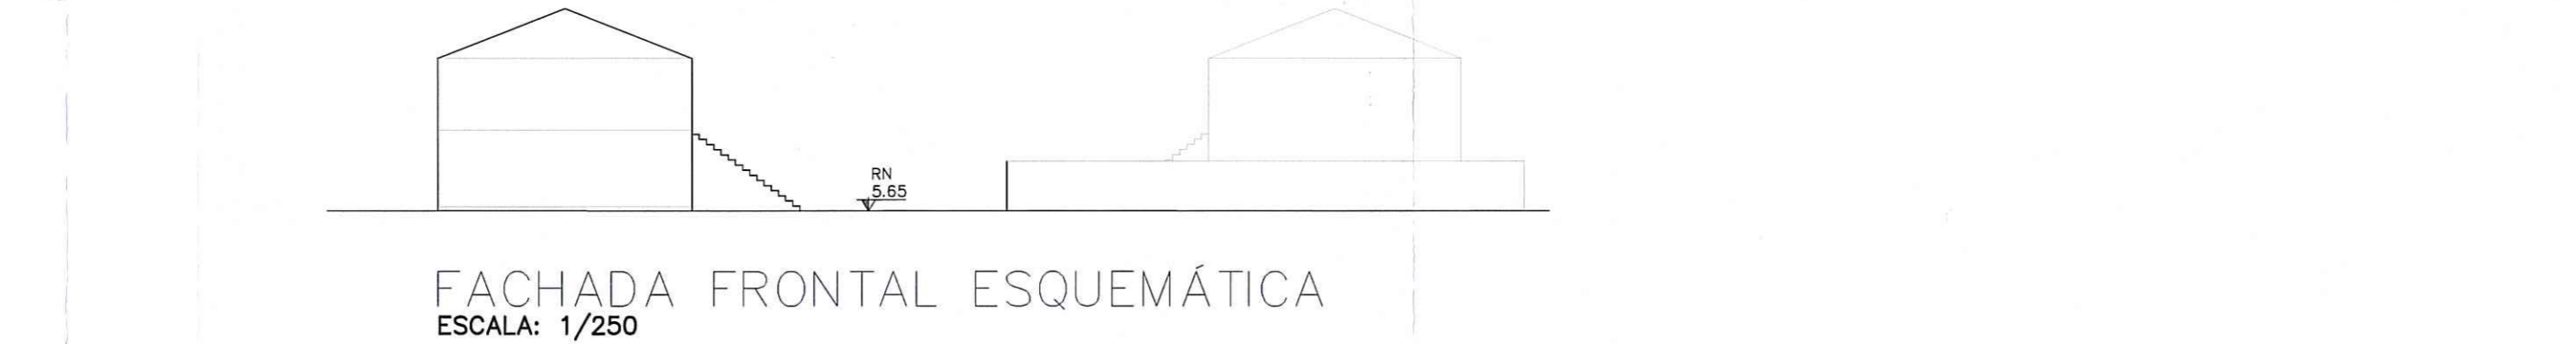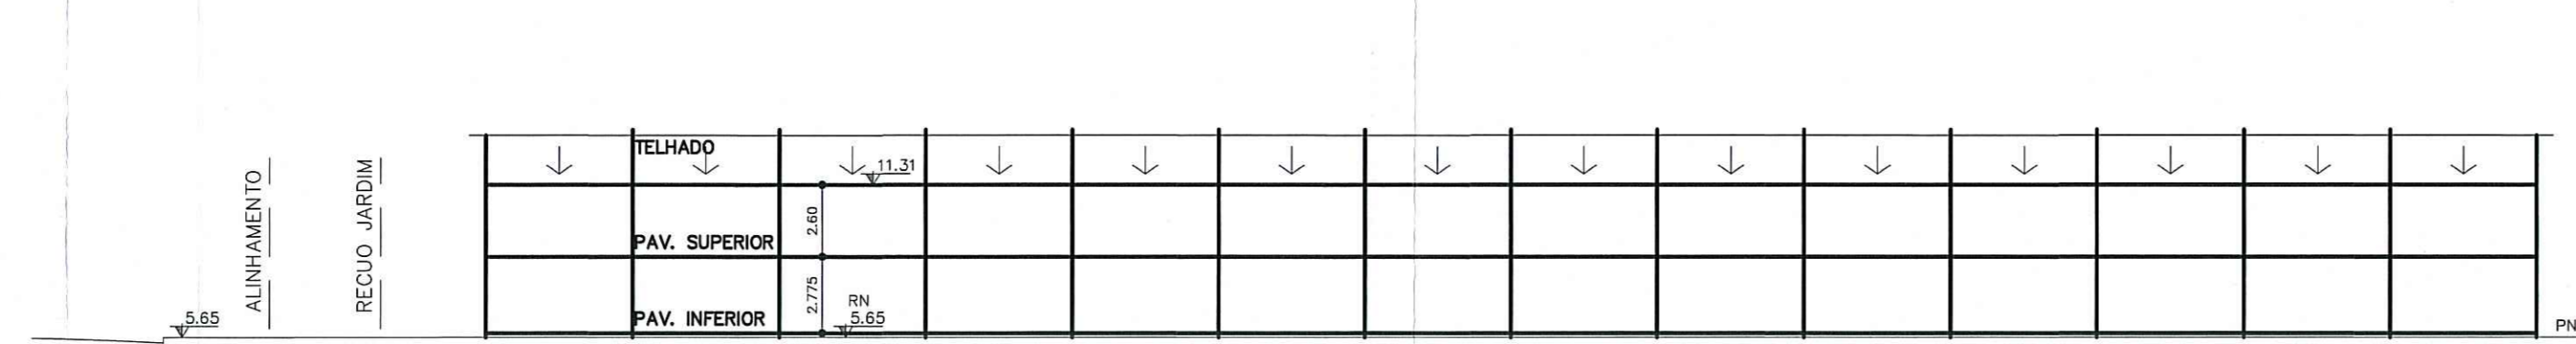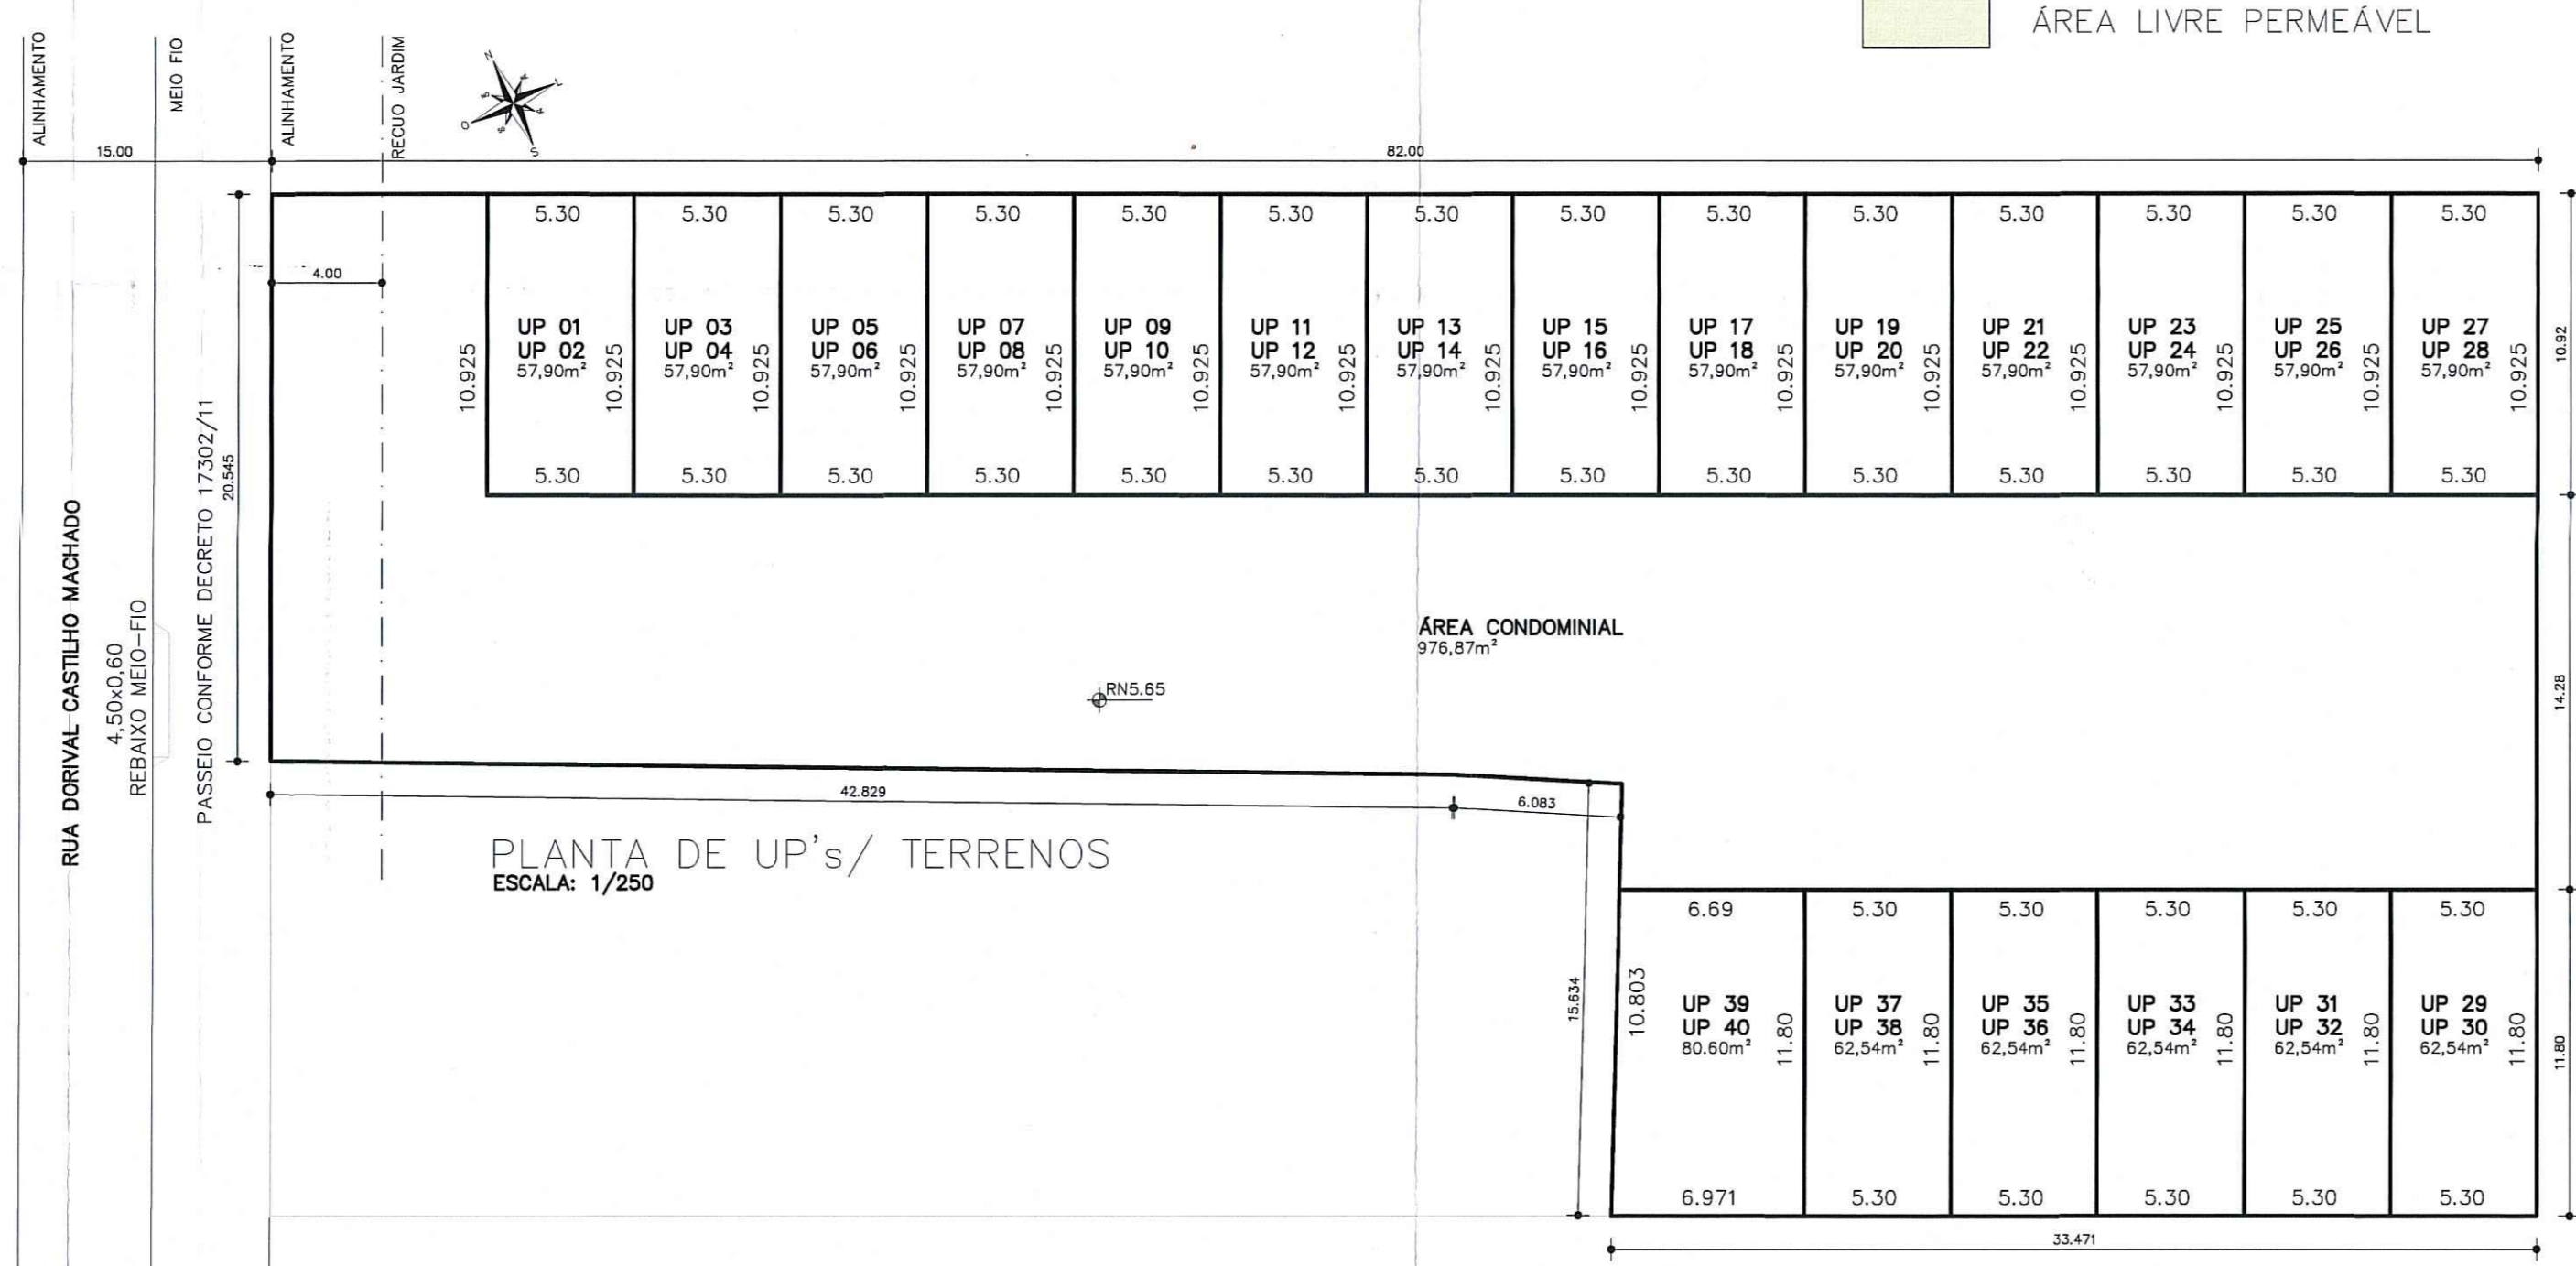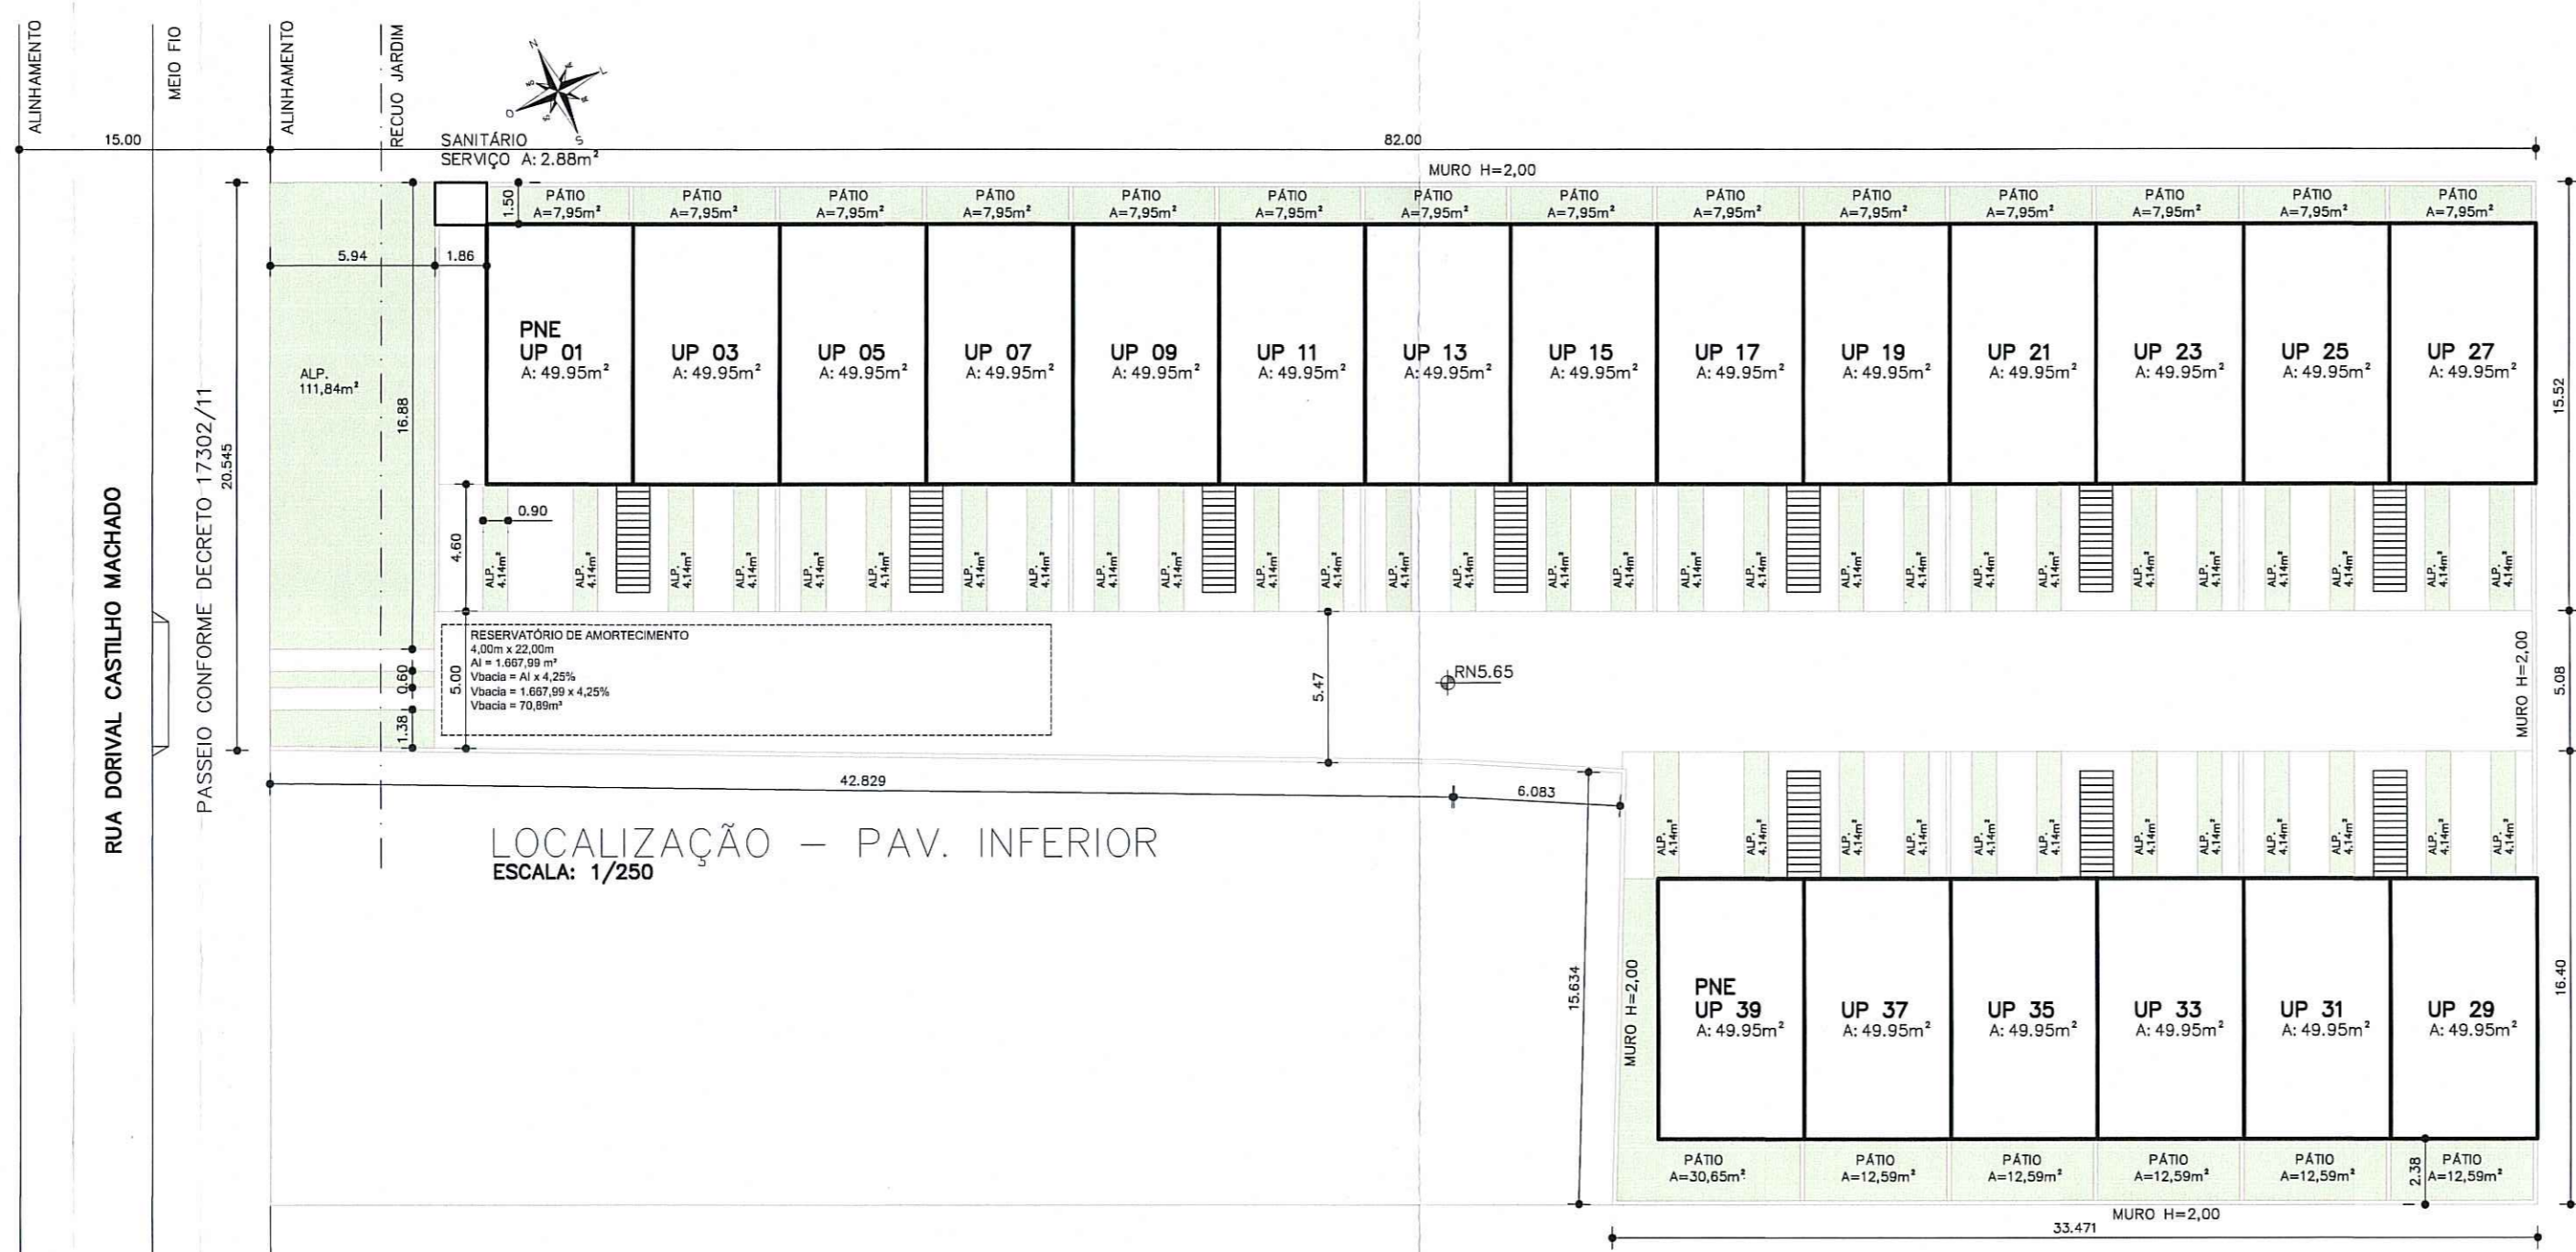

OBSERVAÇÕES:
 NÃO HÁ VÃO PARA DIVISA A MENOS DE 1,50m.
 NÃO HÁ COLETOR PÚBLICO NO TERRENO.
 NÃO HÁ ÁREA NÃO EDIFICÁVEL NO TERRENO.
 NÃO HÁ EQUIPAMENTOS URBANOS NO PASSOIO.
 NÃO HÁ DESAQUE DE ÁGUAS PARA O VIZINHO.
 NÃO HÁ ÁRVORES NO TERRENO.
 PAVIMENTAÇÃO DO PASSOIO ATENDERÁ O DECRETO 17302/11.
 O PORTÃO NÃO SE PROJETARÁ SOBRE O PASSOIO.
 A DRENAGEM DO TERRENO ATENDERÁ O DECRETO 15371/06.

SECRETARIA MUNICIPAL DE URBANISMO
 SECRETARIA MUNICIPAL DE URBANISMO
Aprovado e Licenciado
 DE ACORDO COM L.C. Nº 439/1997
 EMP. ÚNICO: 2.559.94-0/2
 EM 12/01/18

CARTA DE HABILITAÇÃO FICARÁ CONDICIONADA A:
 LIBERAÇÃO PELA SMAM
 LIBERAÇÃO PELO DEP
 CADASTRAMENTO DO LOGRADOURO

Arq. Sérgio Padella
 RUIZ 523025/03
 URSO/PLU/S/MS/URS

EXPEDIENTE ÚNICO: 002.339094.00.2

DATA	Nº REVISÃO	DES.	VERIF.	DESCRIÇÃO DA ALTERAÇÃO
09/01/18	01	JESSICA	JORGE	ALTERAÇÕES CONFORME COMPROVIMENTO DIA 03/04/2018
20/01/18	02	ADRIANA	JORGE	PLANILHAS GERADAS DA ALFA FACHADA ESQUEMÁTICA / RCD
20/01/18	03	ESABO	JORGE	INCLUSÃO DO RESERVA DE AMORTIZ. / ALTERAÇÃO DA ALP / CORREÇÃO DA PLAN. 05 CONFORME DISPOSTO NO ART. 96 DA L.C. Nº 439/97

PROGRAMA MINHA CASA MINHA VIDA

CONDOMÍNIO POR UNIDADES AUTÔNOMAS

LOCAL: RUA DORIVAL CASTILHO MACHADO, 810
 PORTO ALEGRES

DESCRIÇÃO DA PRANCHA:
 SITUAÇÃO / LOCALIZAÇÃO / PLANILHA DE ÁREAS
 PLANTA DE UP'S / CORTE ESQUEMÁTICO

PROPRIETÁRIO: VASCO GILNEI SILVEIRA DA ROSA EIRELI
 RESP. TÉCNICO: ARQ. DARTAGNAN VILLANOVA FORTES - OCA/4399

DATA: JANEIRO / 2018
 DESENHO: ESABO
 ARQUITETO: VASCO GILNEI SILVEIRA DA ROSA EIRELI
 PRANCHA REVISÃO: 01/03
 ESCALA: 1:250