


Planta Geral - Quadra C
ÁREA DO LOTE = 13.370,71 m²
 ESCALA: 1 : 500

GABARITO
 ESCALA: 1:50

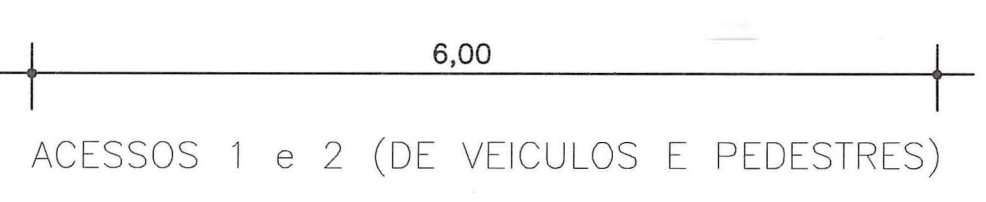

PLANTILHA GERAL CONDOMÍNIO POR UNIDADES AUTÔNOMAS				
Área do Imóvel	13.370,71	L.C. 4379	PROJETO	
A.1	Área utilizável p/ aplíc. do Reg. Urban.	13.370,71	Área de uso privativo	12.021,18
A.2	Área atingida PDDU		Área de uso comum	1.349,53
A.3	Área líquida (A1-A3)		Índice de aproveitamento (cod. 02 BR=1)	13.370,71
A.4	Área permutada		Taxa de ocupação (cod. 07 50%)	3.662,75
A.5	Área total x 115 de Economias		Número de vagas de estacionamento	115

UNIDADE HABITACIONAL					
Pavimento	Cp	Ncp	Artigo 140/3º	Reserva	Total
1º	31,85				31,85
Área Total x 115 de Economias	3.662,75				3.662,75

UNIDADES AUTÔNOMAS	Nº	DIMENSÕES	ÁREA	ÍNDICE DE APROVEITAMENTO			TAXA DE OCUPAÇÃO			OBS
				COTA	Cp	Ncp	Artigo 140 / 3º	RESERVA	COTA	
1	5,31 x 20,00	107,17	119,06	31,85			87,21	79,29	31,85	47,44
2	5,39 x 20,00	100,00	111,47	31,85			79,62	74,24	31,85	42,39
3	5,00 x 20,00	100,00	111,47	31,85			79,62	74,24	31,85	42,39
4	5,00 x 20,00	100,00	111,47	31,85			79,62	74,24	31,85	42,39
5	5,00 x 20,00	100,00	111,47	31,85			79,62	74,24	31,85	42,39
6	5,00 x 20,00	100,00	111,47	31,85			79,62	74,24	31,85	42,39
7	5,00 x 20,00	100,00	111,47	31,85			79,62	74,24	31,85	42,39
8	5,00 x 20,00	100,00	111,47	31,85			79,62	74,24	31,85	42,39
9	5,00 x 20,00	100,00	111,47	31,85			79,62	74,24	31,85	42,39
10	5,00 x 20,00	100,00	111,47	31,85			79,62	74,24	31,85	42,39
11	5,00 x 20,00	100,00	111,47	31,85			79,62	74,24	31,85	42,39
12	5,00 x 20,00	100,00	111,47	31,85			79,62	74,24	31,85	42,39
13	5,00 x 20,00	100,00	111,47	31,85			79,62	74,24	31,85	42,39
14	5,00 x 20,00	100,00	111,47	31,85			79,62	74,24	31,85	42,39
15	5,00 x 20,00	100,00	111,47	31,85			79,62	74,24	31,85	42,39
16	5,00 x 20,00	100,00	111,47	31,85			79,62	74,24	31,85	42,39
17	5,00 x 20,00	100,00	111,47	31,85			79,62	74,24	31,85	42,39
18	5,00 x 20,00	100,00	111,47	31,85			79,62	74,24	31,85	42,39
19	5,00 x 20,00	100,00	111,47	31,85			79,62	74,24	31,85	42,39
20	5,00 x 20,00	100,00	111,47	31,85			79,62	74,24	31,85	42,39
21	5,00 x 20,00	100,00	111,47	31,85			79,62	74,24	31,85	42,39
22	5,00 x 20,00	100,00	111,47	31,85			79,62	74,24	31,85	42,39
23	5,00 x 20,00	100,00	111,47	31,85			79,62	74,24	31,85	42,39
24	5,40 x 20,00	107,80	119,73	31,85			87,88	79,74	31,85	47,69
25	5,00 x 20,39	101,95	113,53	31,85			81,68	75,61	31,85	43,76
26	5,00 x 20,39	101,95	113,53	31,85			81,68	75,61	31,85	43,76
27	5,00 x 20,39	101,95	113,53	31,85			81,68	75,61	31,85	43,76
28	5,00 x 20,39	101,95	113,53	31,85			81,68	75,61	31,85	43,76
29	5,00 x 20,00	100,00	111,47	31,85			79,62	74,24	31,85	42,39
30	5,00 x 20,00	100,00	111,47	31,85			79,62	74,24	31,85	42,39
31	5,00 x 20,00	100,00	111,47	31,85			79,62	74,24	31,85	42,39
32	5,00 x 20,00	100,00	111,47	31,85			79,62	74,24	31,85	42,39
33	5,00 x 20,00	100,00	111,47	31,85			79,62	74,24	31,85	42,39
34	5,00 x 20,00	100,00	111,47	31,85			79,62	74,24	31,85	42,39
35	5,00 x 20,00	100,00	111,47	31,85			79,62	74,24	31,85	42,39
36	5,00 x 20,00	100,00	111,47	31,85			79,62	74,24	31,85	42,39
37	5,00 x 20,00	100,00	111,47	31,85			79,62	74,24	31,85	42,39
38	5,00 x 20,00	100,00	111,47	31,85			79,62	74,24	31,85	42,39
39	5,00 x 20,00	100,00	111,47	31,85			79,62	74,24	31,85	42,39
40	5,00 x 20,00	100,00	111,47	31,85			79,62	74,24	31,85	42,39
41	5,00 x 20,00	100,00	111,47	31,85			79,62	74,24	31,85	42,39
42	5,00 x 20,00	100,00	111,47	31,85			79,62	74,24	31,85	42,39
43	5,00 x 20,00	100,00	111,47	31,85			79,62	74,24	31,85	42,39
44	5,00 x 20,00	100,00	111,47	31,85			79,62	74,24	31,85	42,39
45	5,00 x 20,42	102,18	113,78	31,85			81,93	75,78	31,85	43,93
46	5,00 x 20,42	102,10	113,69	31,85			81,84	75,72	31,85	43,87
47	5,00 x 20,42	102,02	113,61	31,85			81,76	75,66	31,85	43,81
48	5,00 x 20,42	101,95	113,53	31,85			81,68	75,61	31,85	43,76
49	5,00 x 18,00	90,00	100,88	31,85			69,03	67,19	31,85	35,34
50	5,00 x 18,00	90,00	100,88	31,85			69,03	67,19	31,85	35,34
51	5,00 x 18,00	90,00	100,88	31,85			69,03	67,19	31,85	35,34
52	5,00 x 18,00	90,00	100,88	31,85			69,03	67,19	31,85	35,34
53	5,00 x 18,00	90,00	100,88	31,85			69,03	67,19	31,85	35,34
54	5,00 x 18,00	90,00	100,88	31,85			69,03	67,19	31,85	35,34
55	5,00 x 18,00	90,00	100,88	31,85			69,03	67,19	31,85	35,34
56	5,00 x 18,00	90,00	100,88	31,85			69,03	67,19	31,85	35,34
57	5,00 x 18,00	90,00	100,88	31,85			69,03	67,19	31,85	35,34
58	5,00 x 20,00	100,00	111,47	31,85			79,62	74,24	31,85	42,39
59	5,00 x 20,00	100,00	111,47	31,85			79,62	74,24	31,85	42,39
60	5,00 x 20,00	100,00	111,47	31,85			79,62	74,24	31,85	42,39
61	5,00 x 20,00	100,00	111,47	31,85			79,62	74,24	31,85	42,39
62	5,00 x 20,00	100,00	111,47	31,85			79,62	74,24	31,85	42,39
63	5,00 x 20,00	100,00	111,47	31,85			79,62	74,24	31,85	42,39
64	5,00 x 20,00	100,00	111,47	31,85			79,62	74,24	31,85	42,39
65	6,75 x 10,07 x 16,32	169,57	185,12	31,85			153,27	123,29	31,85	91,44
66	5,00 x 18,00	90,00	100,88	31,85			69,03	67,19	31,85	35,34
67	5,00 x 18,00	90,00	100,88	31,85			69,03	67,19	31,85	35,34
68	5,00 x 18,00	90,00	100,88	31,85			69,03	67,19	31,85	35,34
69	5,00 x 18,00	90,00	100,88	31,85			69,03	67,19	31,85	35,34
70	5,00 x 18,00	90,00	100,88	31,85			69,03	67,19	31,85	35,34
71	5,00 x 18,00	90,00	100,88	31,85			69,03	67,19	31,85	35,34
72	5,00 x 18,00	90,00	100,88	31,85			69,03	67,19	31,85	35,34
73	5,00 x 18,00	90,00	100,88	31,85			69,03	67,19	31,85	35,34
74	6,00 x 18,00	108,00	119,94	31,85			88,09	79,88	31,85	48,03
75	11,51 x 24,42 x 17,36	151,95	166,47	31,85			134,62	110,87	31,85	79,02
76	5,00 x 20,42	99,17	110,59	31,85			78,74	73,65	31,85	41,80
77	5,00 x 22,31	106,23	118,06	31,85			86,21	78,63	31,85	46,78
78	5,00 x 19,80	91,73	102,71	31,85			70,96	68,41	31,85	36,56
79	5,00 x 16,89	77,18	87,31	31,85			55,46	58,15	31,85	26,30
80	6,08 x 13,98 x 33,06	260,93	281,84	31,85			249,99	187,70	31,85	155,85
81	5,00 x 16,85	84,16	94,29	31,85			63,12	65,84	31,85	24,21
82	5,00 x 21,70	110,16	122,70	31,85			80,85	75,06	31,85	43,21
83	5,00 x 24,02	125,25	138,20	31,85			106,35	92,04	31,85	60,19
84	5,00 x 25,98	130,25	145,15	31,85			111,85	97,54	31,85	65,19
85	5,00 x 20,00	100,00	111,47	31,85			79,62	74,24	31,85	42,39
86	5,00 x 20,00	100,00	111,47	31,85			79,62	74,24	31,85	42,39
87	5,00 x 20,00	100,00	111,47	31,85			79,62	74,24	31,85	42,39
88	5,94 x 20,00	119,85	132,35	31,85			102,98	90,44	31,85	50,49
89	6,96 x 20,02	139,31	151,81	31,85			124,30	111,67	31,85	58,82
90	6,00 x 20,00	105,00	116,76	31,85			84,91	77,76	31,85	45,91
91	6,00 x 20,00	105,00	116,76	31,85			84,91	77,76	31,85	45,91
92	6,00 x 20,00	105,00	116,76	31,85			84,91	77,76	31,85	45,91
93	6,00 x 20,00	105,00	116,76	31,85			84,91	77,76	31,85	45,91
94	6,00 x 20,00	105,00	116,76	31,85			84,91	77,76	31,85	45,91
95	6,00 x 20,00	105,00	116,76	31,85			84,91	77,76	31,85	45,91
96	6,00 x 20,00	105,00	116,76	31,85			84,91	77,76	31,85	45,91
97	6,00 x 20,00	105,00	116,76	31,85			84,91	77,76	31,85	45,91
98	6,00 x 20,00	105,00	116,76	31,85			84,91	77,76	31,85	45,91
99	6,00 x 20,00	105,00	116,76	31,85			84,91	77,76	31,85	45,91
100	6,00 x 20,00	105,00	116,76	31,85			84,91	77,76	31,85	45,91
101	6,00 x 20,00	105,00	116,76	31,85			84,91	77,76	31,85	45,91
102	6,00 x 20,00	105,00	116,76	31,85			84,91	77,76	31,85	45,91
103	6,00 x 20,00	105,00	116,76	31,85			84,91			