


Planta da localização do terreno do Sr. João F. Nuñez

ÁREA 13.118,14 m²


Esc. 1=500

A rua Manoel Borges e Av. Sergipe são antigas. Nada tem a opor quanto ao loteamento representado b-6-38.

Biazetto

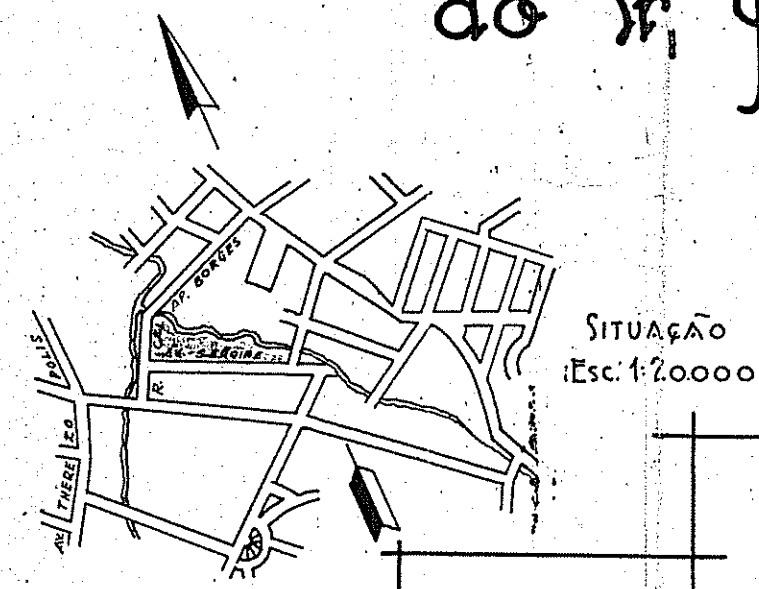

RUA CÉL APARICIO BORGES

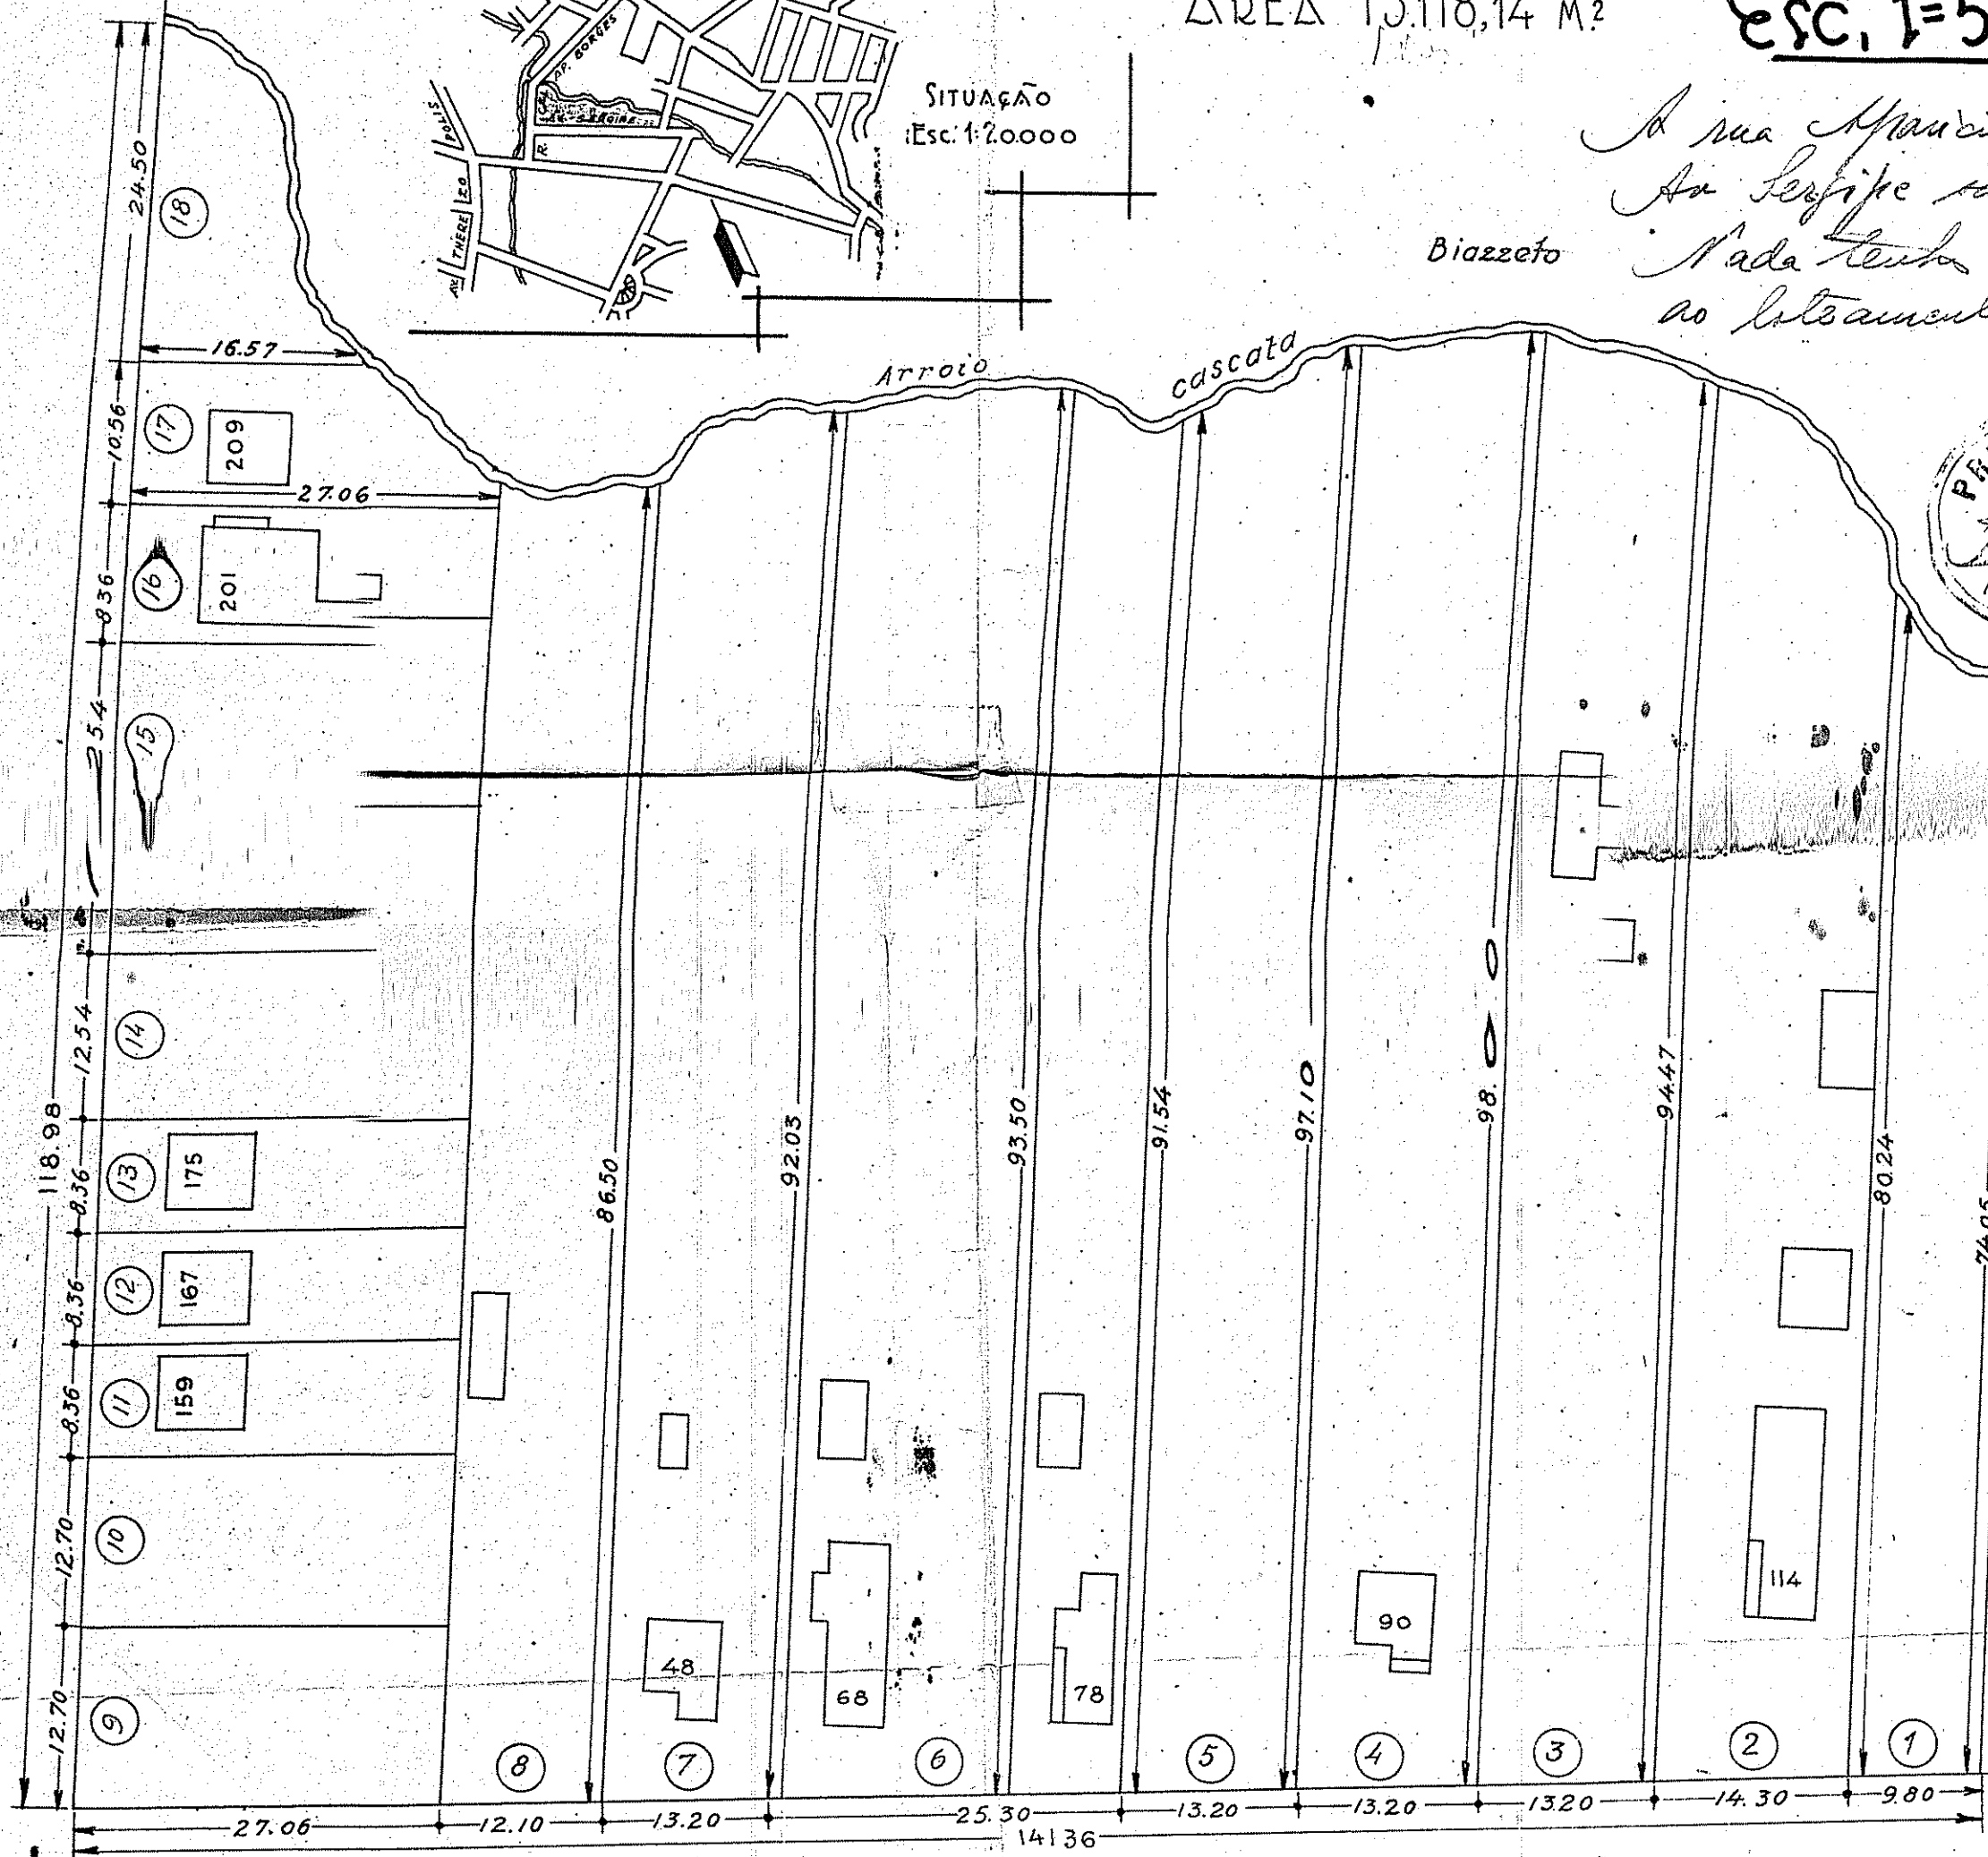

Angelo La Porta

AV. SERGIPE

2ª ZONA n. 59 - Liv. 8-A
pl. 112

*Felício Leme Sobral
Eng. Civil*

PLANTA OFICIAL
16.10.1957

PASTA 10-B

2087
2411
2412