

MAP do MAT N.º 92 do Livro 86  
P.ºs 132 do RI - 2.º 2005

125  
MODIFICAÇÃO SOLICITADA PELA PROCESSO N.º  
2973/54 ANEXANDO em 18/1/54

# LOTEAMENTO FEITO EM NOME DE FRANCISCO SPINELLI

## EM TERRAS URBANAS DE PROPRIEDADE DESTES E DE

### LAURO VARELA

### A RUA CORONEL APARICIO BORGES

### ESCALA 1:500

PROP. \_\_\_\_\_

ENG.º \_\_\_\_\_

1590  
2200  
2420  
2760



R.T. - 3ª Zona


RUA PEDRO BOTICARIO

TERRAS DA Vm. PEDRO MARTINS

RUA APARICIO BORGES

TERRAS DE FRANCISCO SPINELLI


RUA PAULINO DE AZURENHA

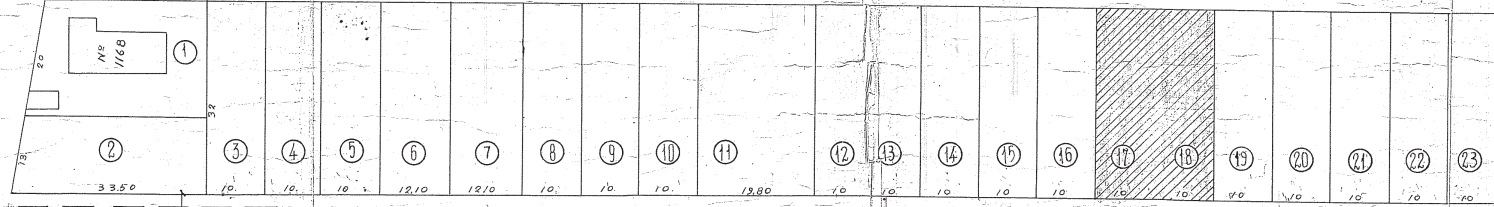

RUA PROJETADA

Rua Allan Kardec - Lei 1330/54

RUA CEL APARICIO BORGES

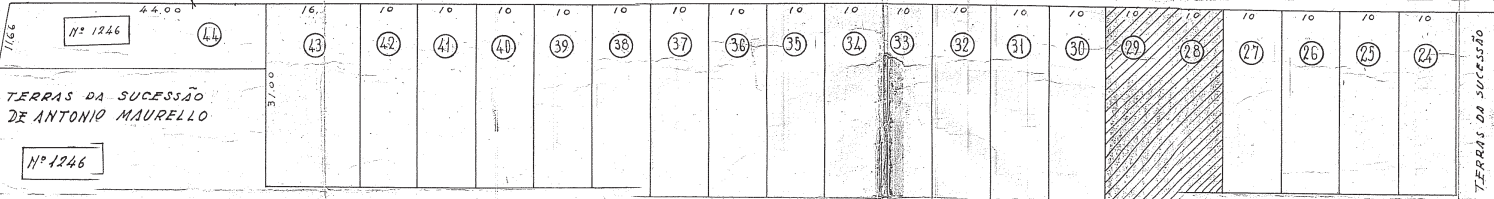

TERRAS DA SUCESSÃO DE ANTONIO MAURELLO

N.º 1246

TERRAS DA SUCESSÃO ISOLINA BATISTA DE CARVALHO

TERRAS DA SUCESSÃO JOSEF JOAQUIM DA SILVA

planta oficial  
07.04.53 W. F. 126

LOTES N.ºs 17, 18, 28 e 29  
RESERVADOS PELA PREFEITURA

126