

Planta de loteamento de uma gleba de terra pertencente a José Silveira


Esc. 1:500

PREFEITURA MUNICIPAL DE PORTO ALEGRE S.M.O.V. DIV. VIACAO

SMOV DU SETOR DE ATUALIZACAO E INFORMACAO 27.863


TERRENOS PERTENCENTES A JOSE SILVEIRA E OUTROS

PREFEITURA MUNICIPAL DE PORTO ALEGRE S.M.O.V. APROVADO Walter Metzger SECRETARIO

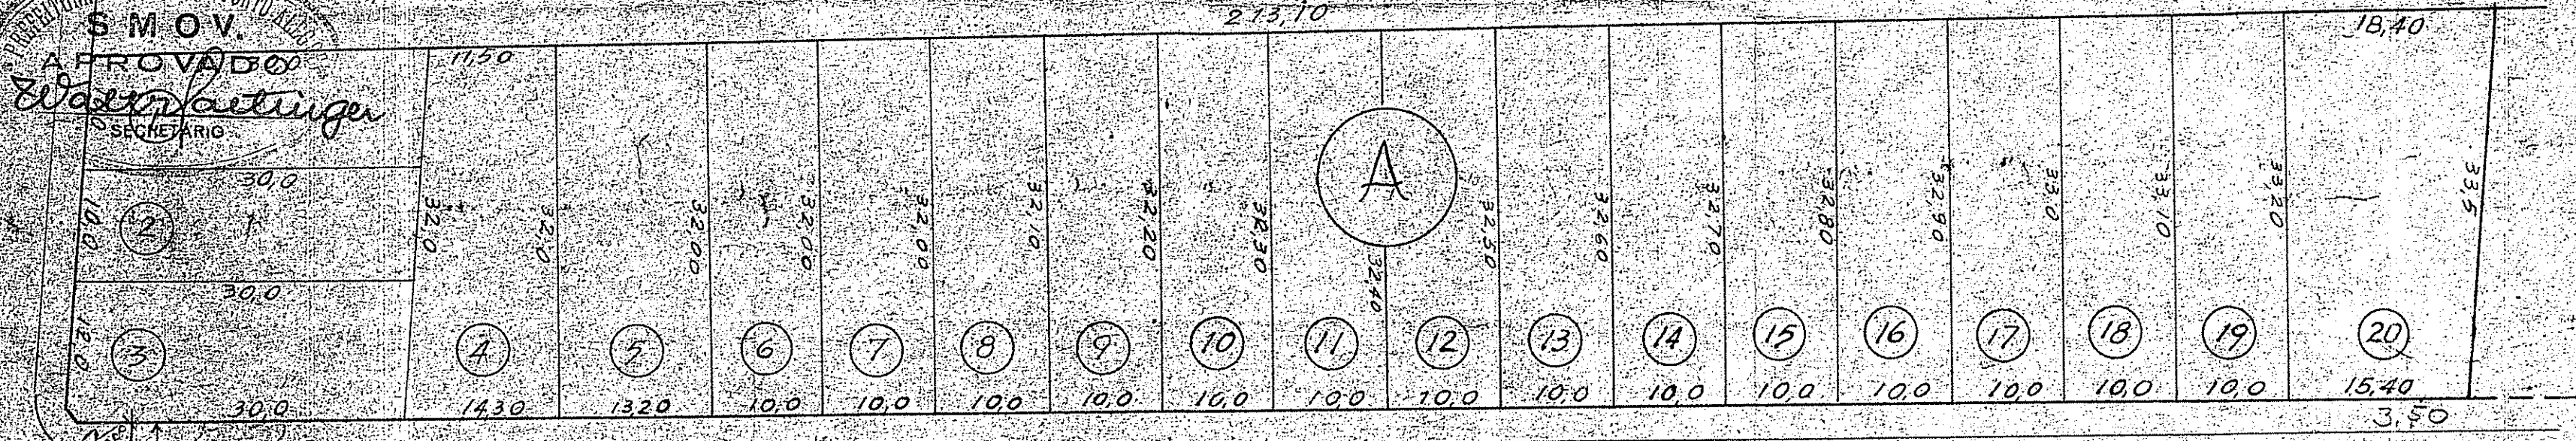

RUA AUGUSTO ATILIO GIORDANI RUA "Z"

Esc. 1:50

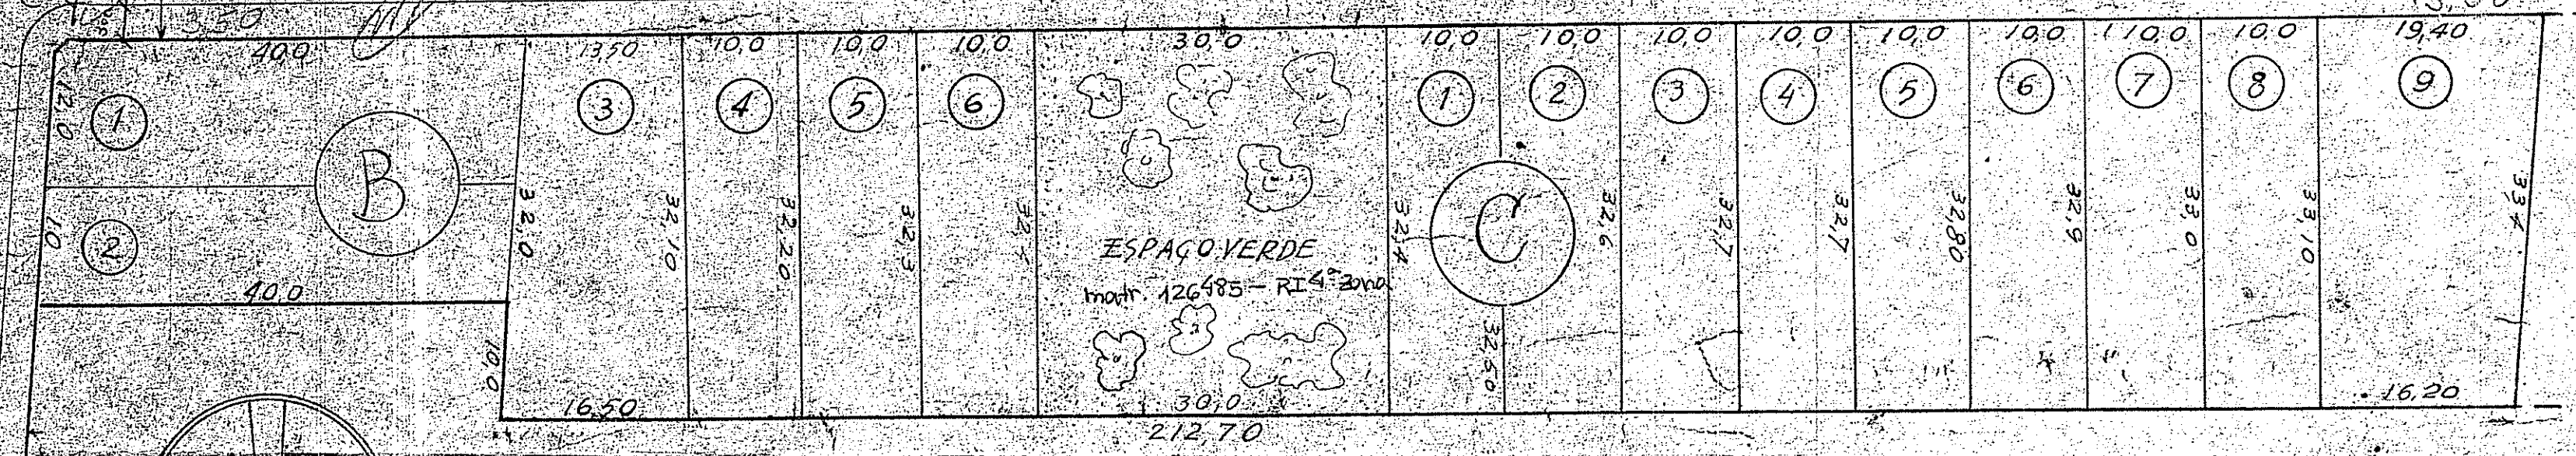

TERRENOS DA TERRITORIAL ALIANÇA

PLANTA OFICIAL de MODIFICACAO 15.04.98 Proj. 130

RUA "H"

FREDERICO MENTZ SA COMERCIO E INDUSTRIA Gerente

Eng. Civil Reg. CREA 20.79

RUA JOAQUIM SILVEIRA

