


# IMOBILIÁRIA LEÃO LTDA

J O Ã O I A S

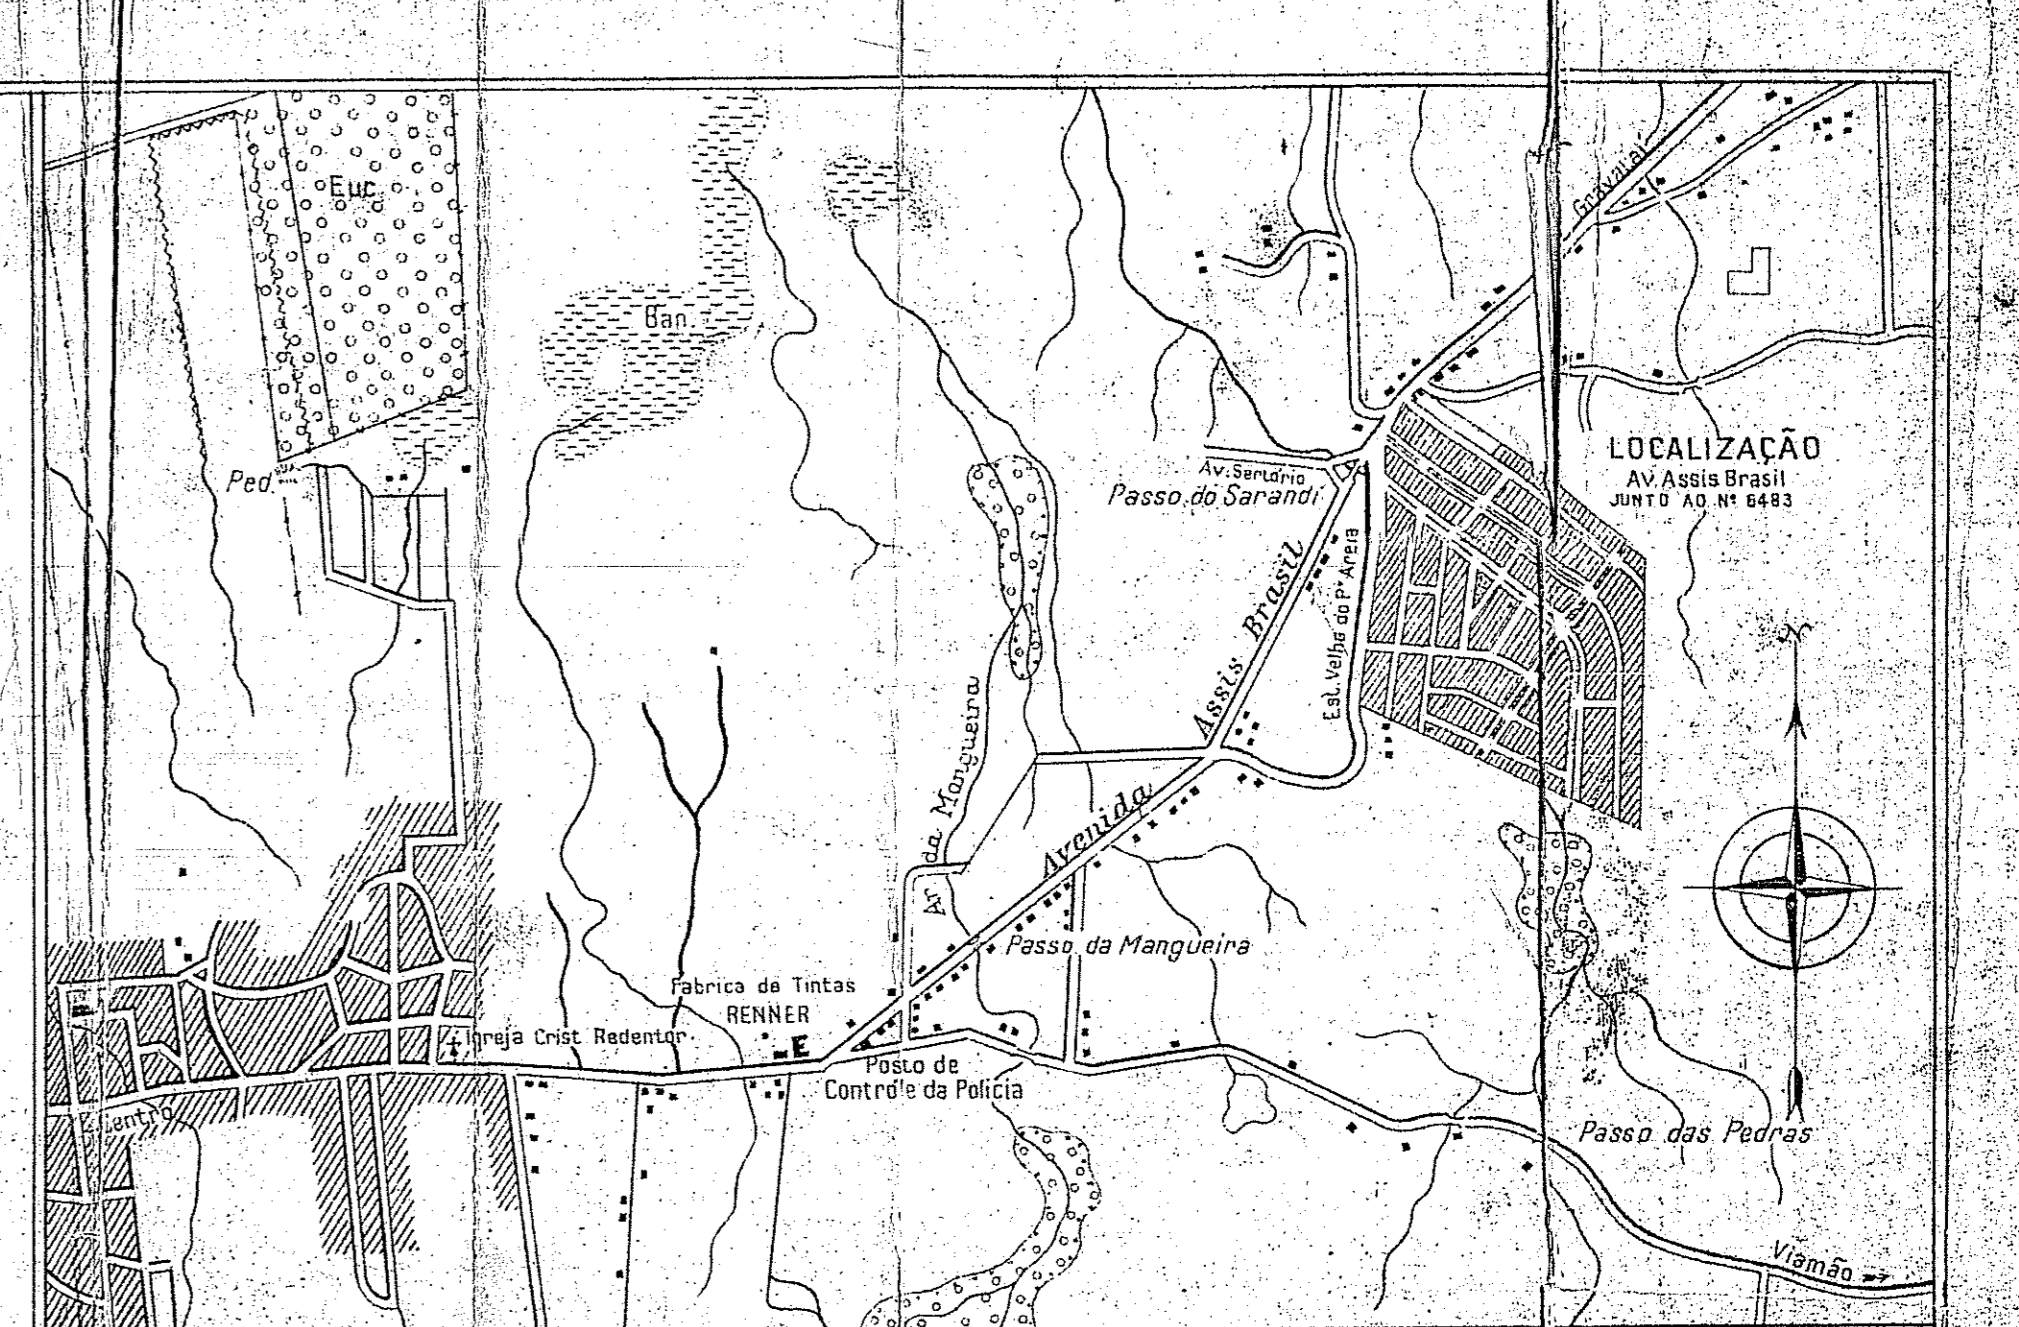

PLANTA DE SITUAÇÃO

IMOBILIÁRIA LEÃO LTDA  
RUA VOLUNTARIOS DA PATRIA Nº 313  
FONES 8878.4190  
PORTOALEGRE-RIO G.SUL

PLANO DE LOTEAMENTO  
PORTO ALEGRE

1953

ESCALA 1:1.000

S U C E S S O R E S D E Z E F E R I N O D I A S

DANILO ROECKEL  
Eng. Civil CREA 451 D  
8º Região

PASTA  
137

P.137

Deposita em 1953

PLANTA OFICIAL  
28.04.57  
137

# Modificação da Situação dos lotes nos 24 25 e 26 da Quadra "D" da "VILA LEÃO"

Esc. 1:1.000



PLANTA DE MODIFICAÇÃO  
23.04.58 *[Signature]*

*Proc. 960*