

DIVISÃO EM LOTES DA PROPRIEDADE DO CEL. JOÃO MARIA DE LINHARES

Rua ALBERTO SILVA

João MARIA DE LINHARES


Alpinópolis

Lei 1470/55
Denominação de ruas

APROVADO
EM 09/04/1954

LEGENDA

- o TERRENOS DE 100x300 - 300,00 m²
- oo " DE 110x300 - 330,00 m²

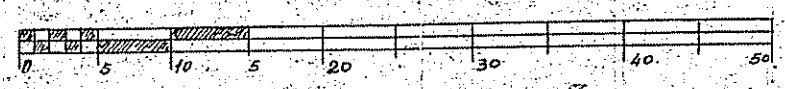

ESCALA 1:500

o PROPRIETÁRIO

PLANTA OFICIAL


13/05/58 *Ruy*

PASTA 143


LOT. REG. 1ª ZONA
SOB N.º 49

Ponto Branco III

- TERMO DE COMPROMISSO ASSINADO EM 24-2-54
 - PROC. N.º 44.420/53
 - VISITARIA TOTAL - PROC. 2359/57 - EM 30/01/57

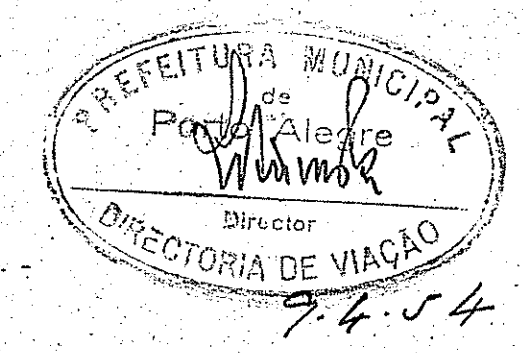

PERFIL: RUA TIPO

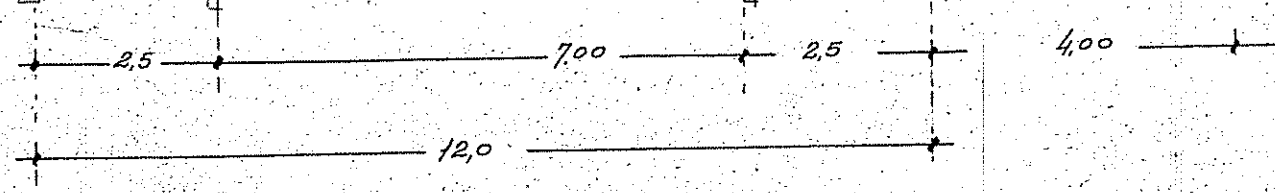

Av. Brasil

ESTRADA DO FORTE

