

PROJETO DE ADUAMENTO DO QUARTERÃO ENTRE AS RUAS AV. 11 DE SETEMBRO NIEMEYER JOSÉ GOMES DR. BARCELLOS

PREFEITURA MUNICIPAL
PORTO ALEGRE
S.M.O.V.
DIV. VIAÇÃO
13/3/63

S. de 10. 855 de 10 de 1963
by reformar 10/10/63
Legisl. - 6649

LO. GRADUADO RECEBIDO - PELA PROC.
5214.62 - EM 05.03.63



ESCALA 1:1000

RUA JOSÉ GOMES

RUA DR. BARCELLOS

RUA NIEMEYER


AV. WENCESLAU ESCOBAR
AV. 11 DE SETEMBRO

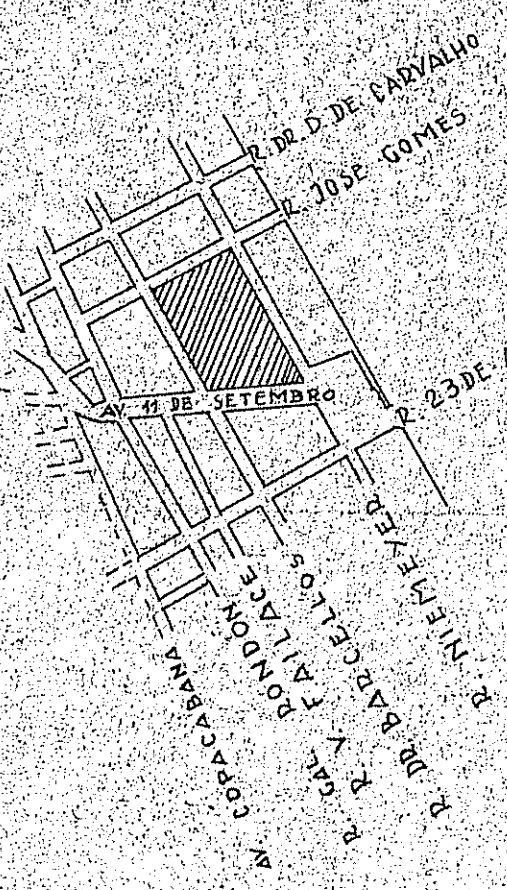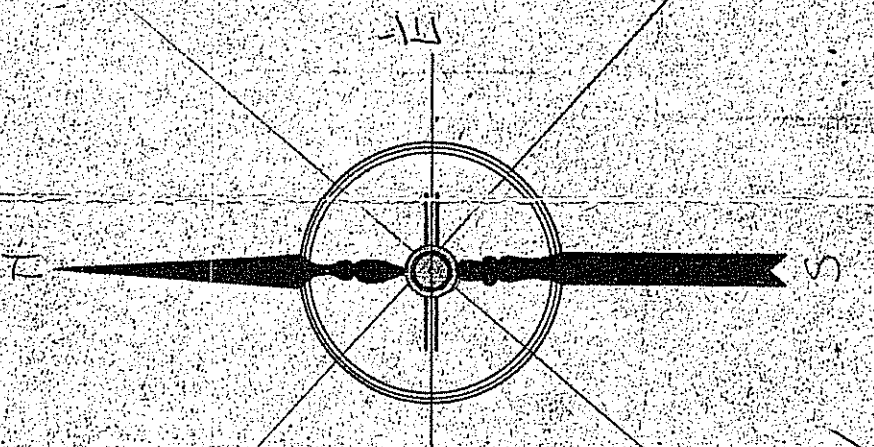


PLANTA DE SITUAÇÃO
ESCALA 1:20.000

TRISTEZA


PERFIL TRANSVERSAL

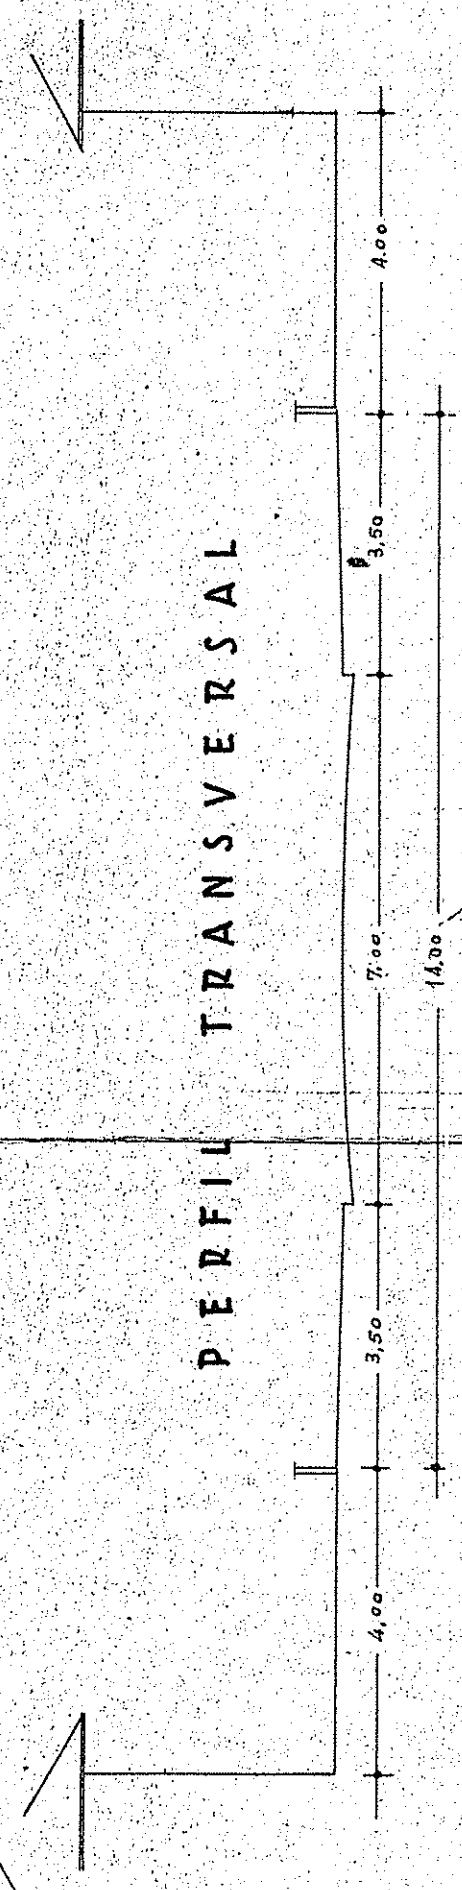

ALINHAMENTO A

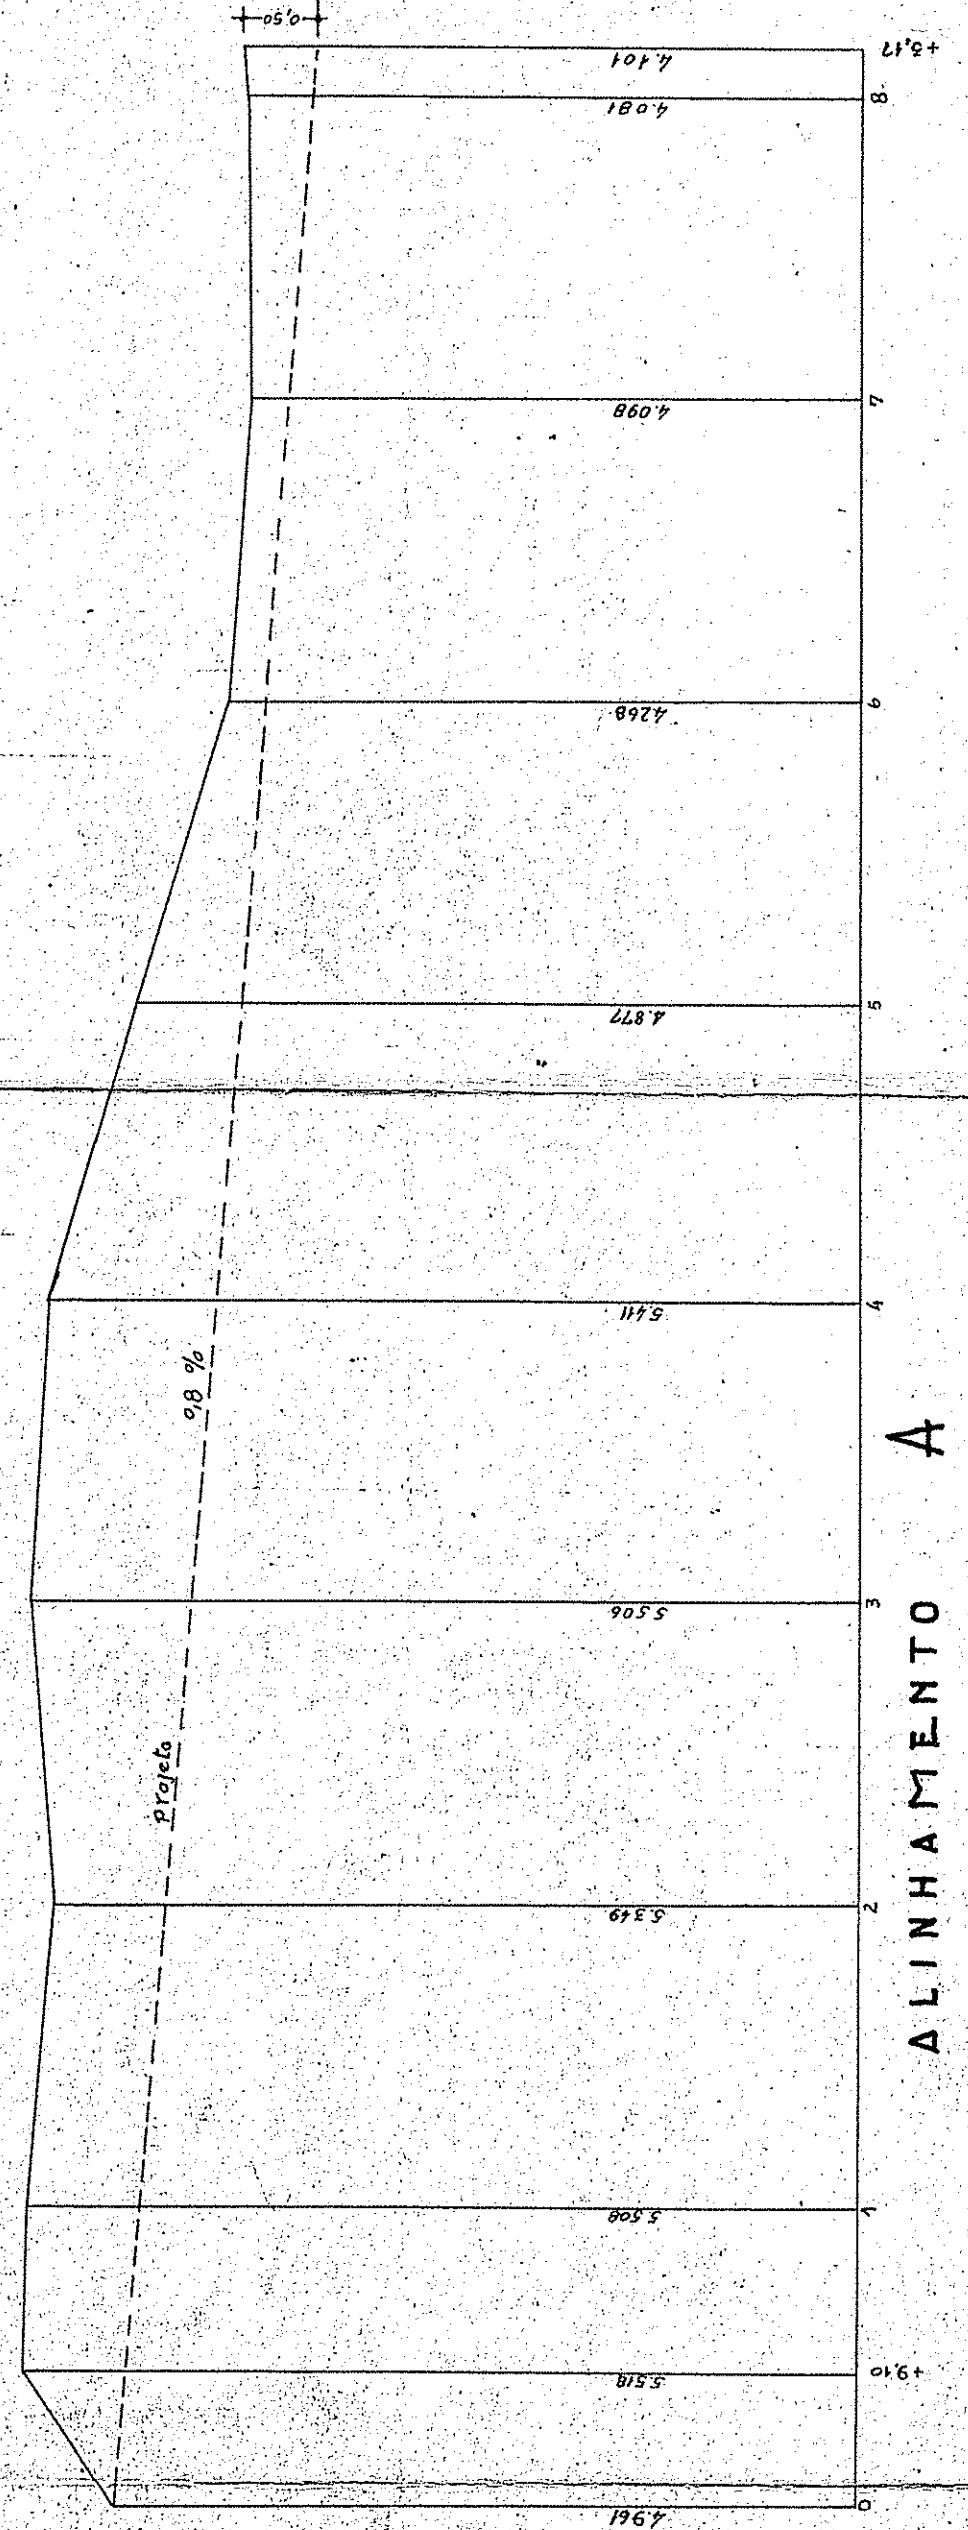

ALINHAMENTO B

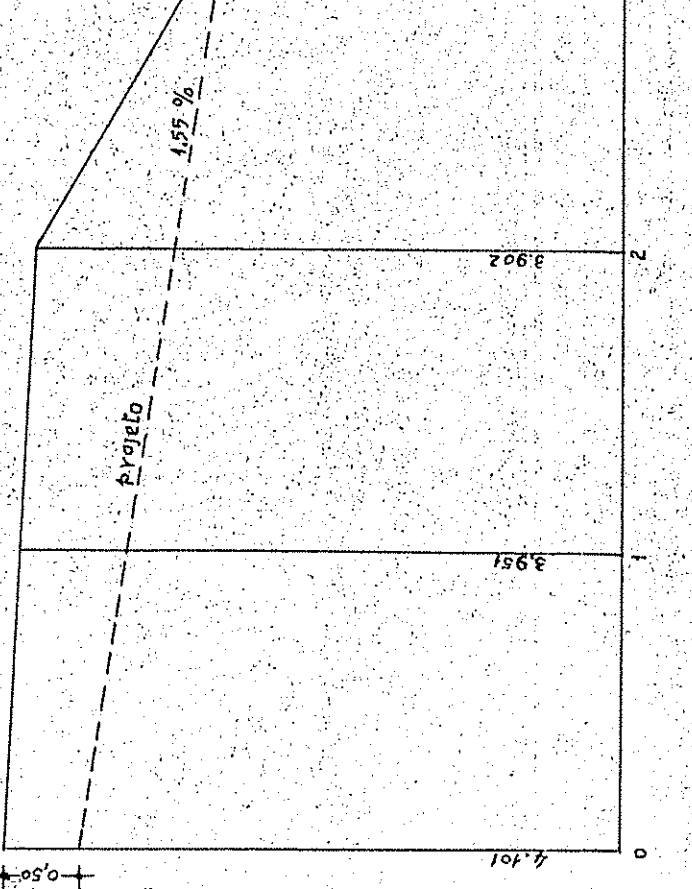

PERFIS LONGITUDINAIS

ESCALAS: HORIZONTAL 1:500
VERTICAL 1:50

COTA ARBITRÁRIA

PLANTA OFICIAL

PROJ. 167

