


PLANTA  
DA DIVISÃO DA CHÁCARA COSTA  
SITUADA NO BAIRRO DO MENINO DEUS  
ENTRE SEUS HERDEIROS CONDÔMIOS



186  
PRATA OFICIAL  
21/06/09  
186

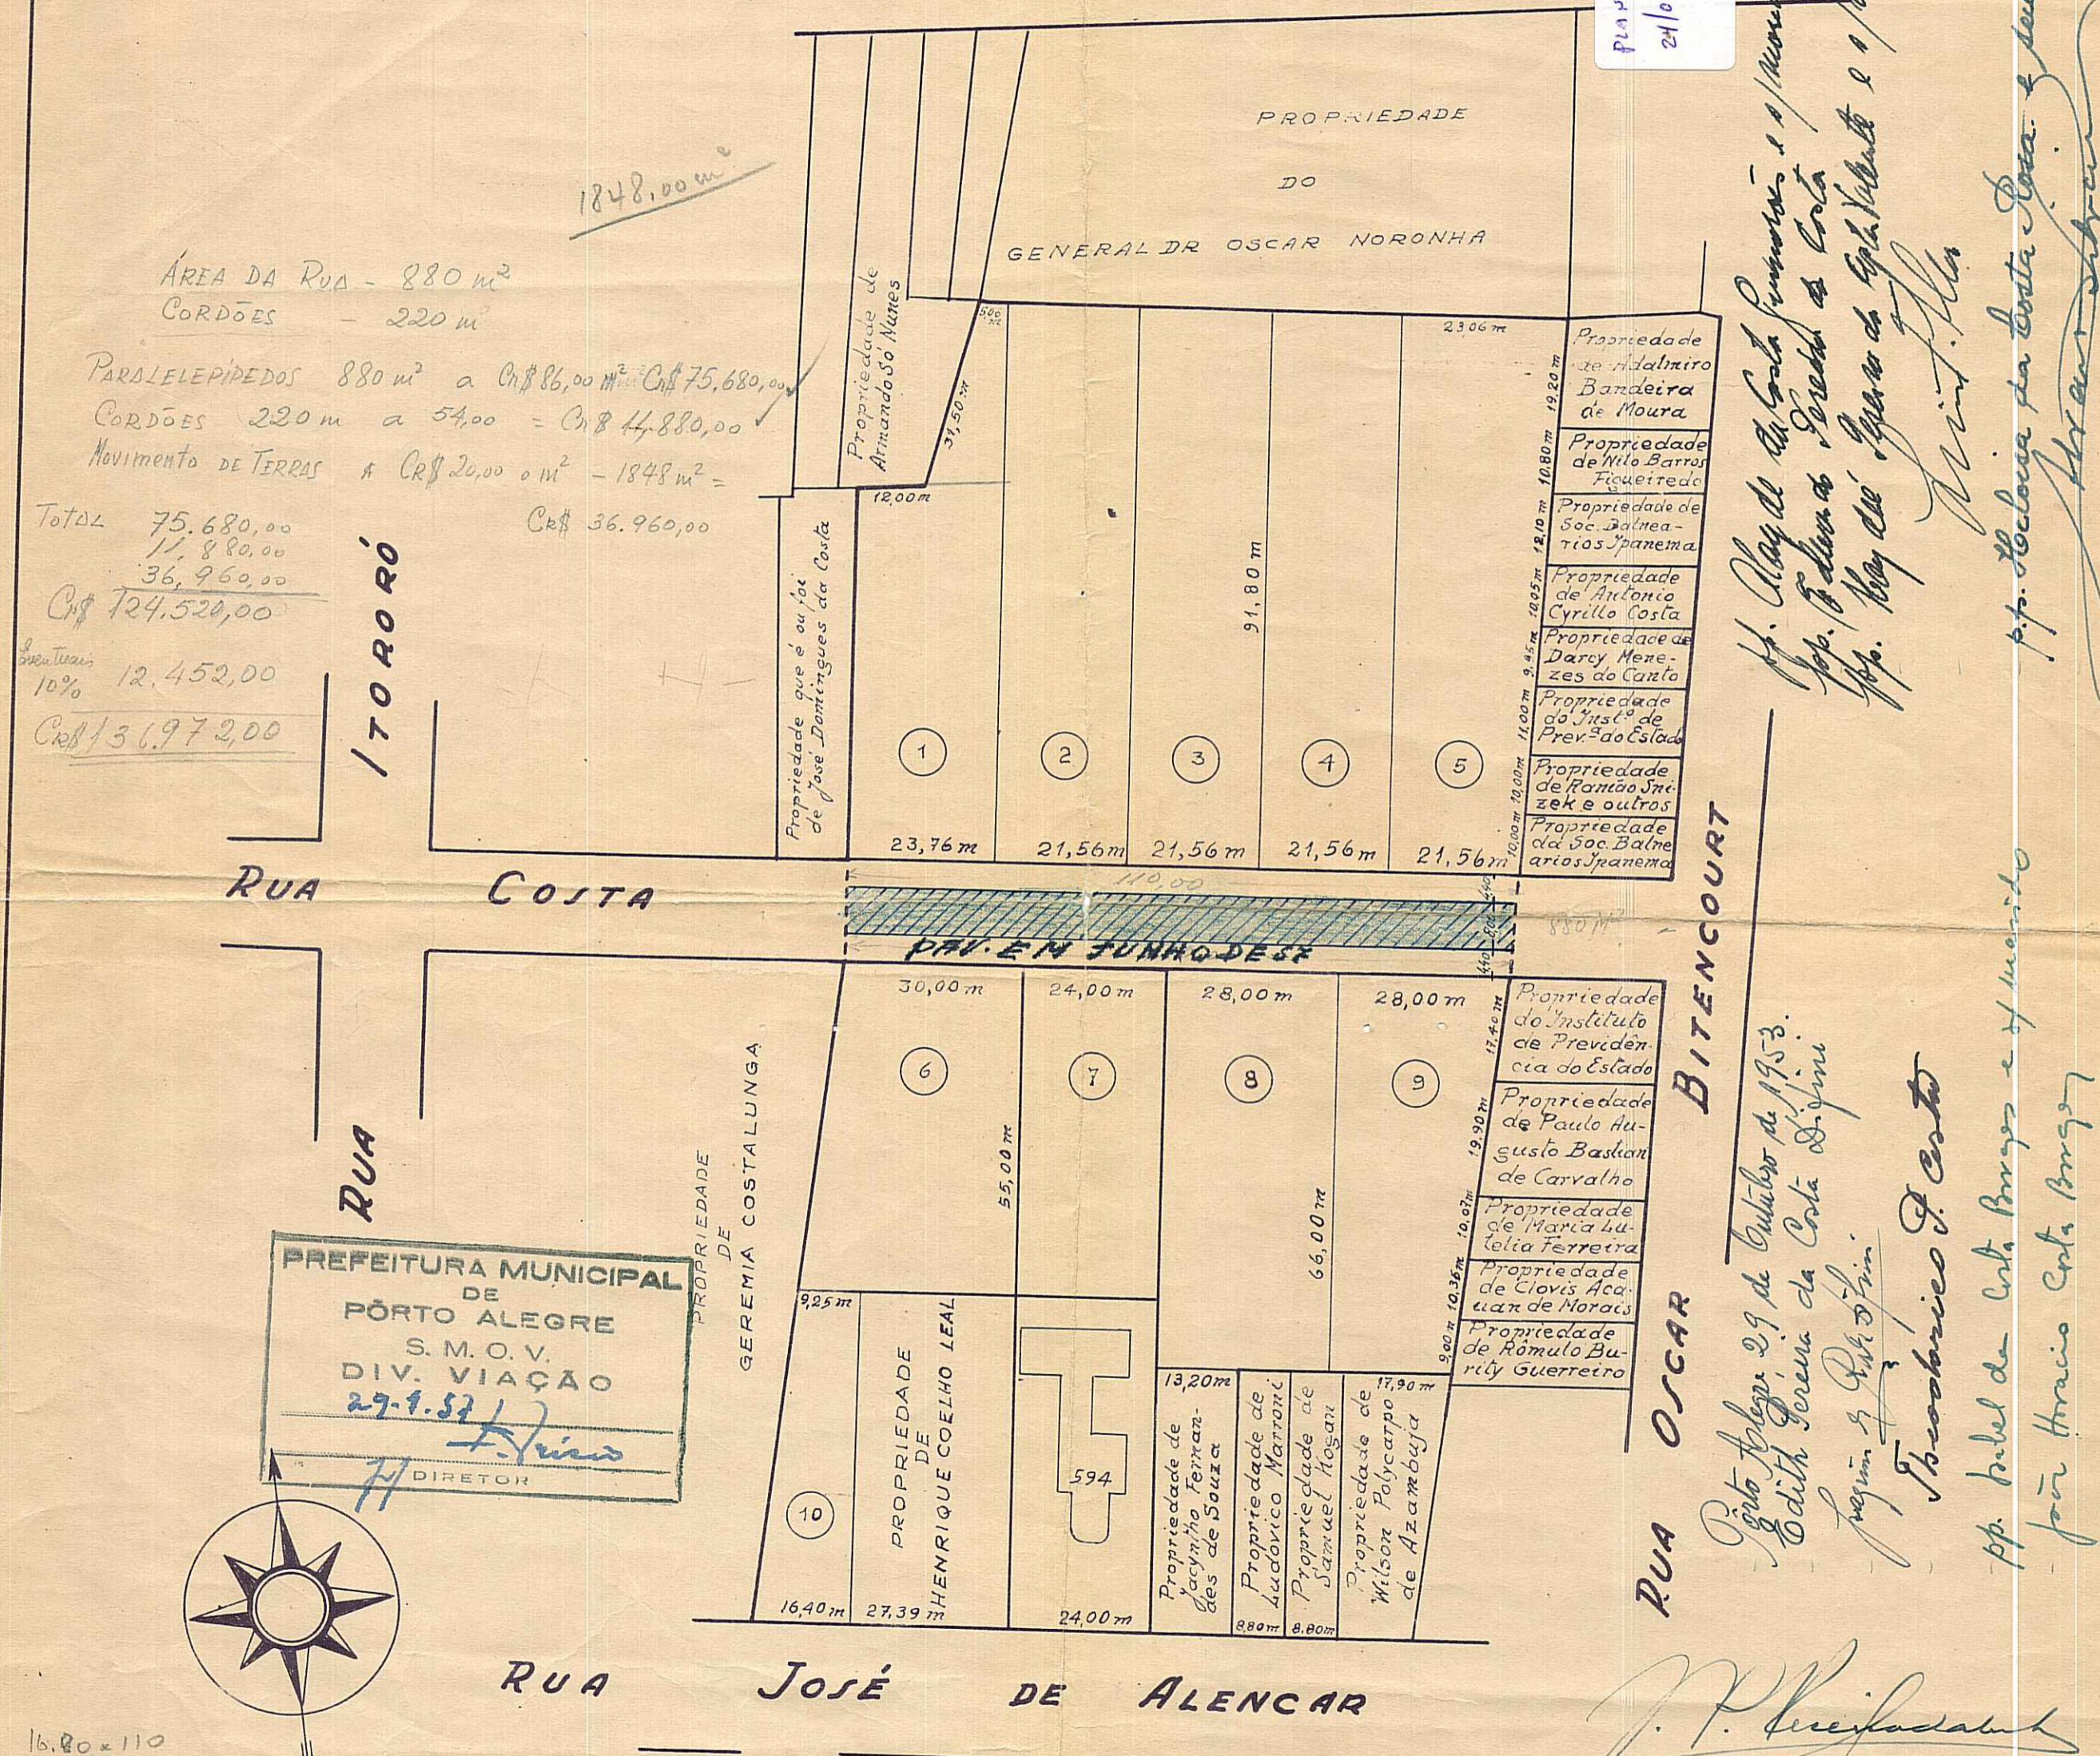


1848,00 m<sup>2</sup>

ÁREA DA RUA - 880 m<sup>2</sup>  
CORDÕES - 220 m

PARALELEPÍEDOS 880 m<sup>2</sup> a Cr\$ 86,00 m<sup>2</sup> = Cr\$ 75.680,00  
CORDÕES 220 m a 54,00 = Cr\$ 44.880,00  
Movimento de TERRAS a Cr\$ 20,00 m<sup>2</sup> - 1848 m<sup>2</sup> = Cr\$ 36.960,00

TOTAL 75.680,00  
11.880,00  
36.960,00  
Cr\$ 124.520,00

Impostos 10% 12.452,00  
Cr\$ 136.972,00

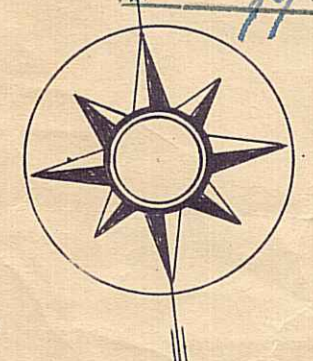

16,80 x 110  
1680  
1848,00

Esc. 1:1000

João Protasio Pereira da Costa  
Engenheiro Mecânico e Eletricista  
Reg: 175 Cert: 211 - O CREA B: R.  
Com atribuições de Engenheiro Civil  
Art. 28 - Letras: b, d, h, i

pp. Cláudio de Aguiar Figueiredo, 1.º e 2.º Marido  
pp. Edilson de Souza da Costa  
pp. May de Aguiar da Silva, 1.º e 2.º Marido  
pp. Heloisa da Costa Costa & seu marido  
pp. João de Aguiar da Costa  
pp. João de Aguiar da Costa