
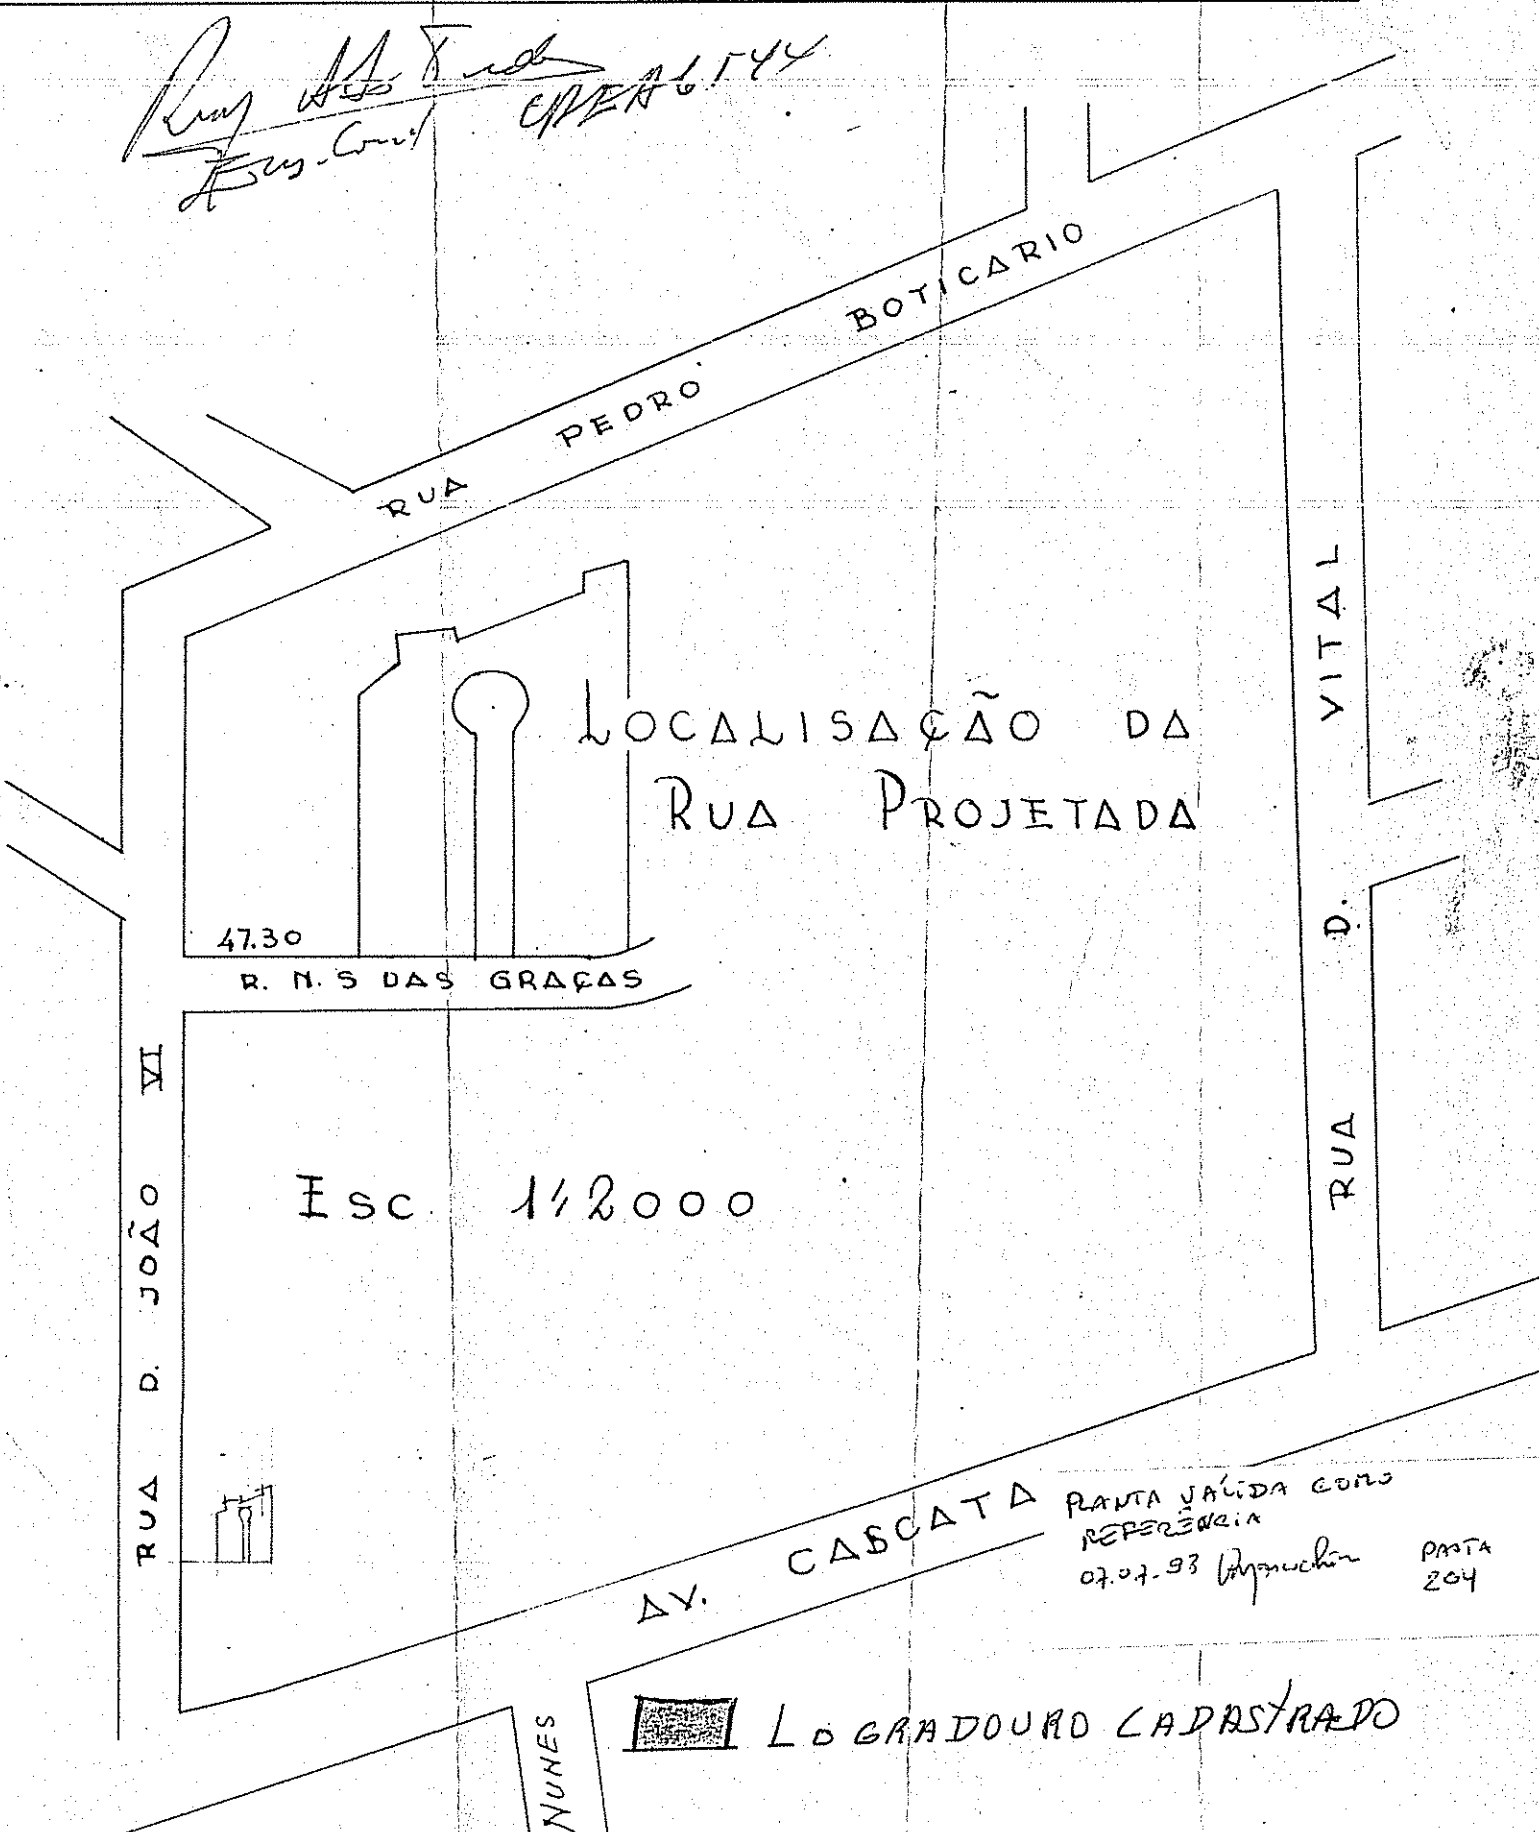


# LOTIAMENTO E ABERTURA DE UMA RUA DE PROPRIEDADE DO SNR. PEDRO GOMES (OARE)

Calçamento com pedra irregular em vista do despacho do Sr. Prefeito no proc. 11293/52 em 26/8/52  
10/18/52 G.

204

830,15  
100,44  
438,32  
5  
106,10  
81,42  
6,00  
501,82

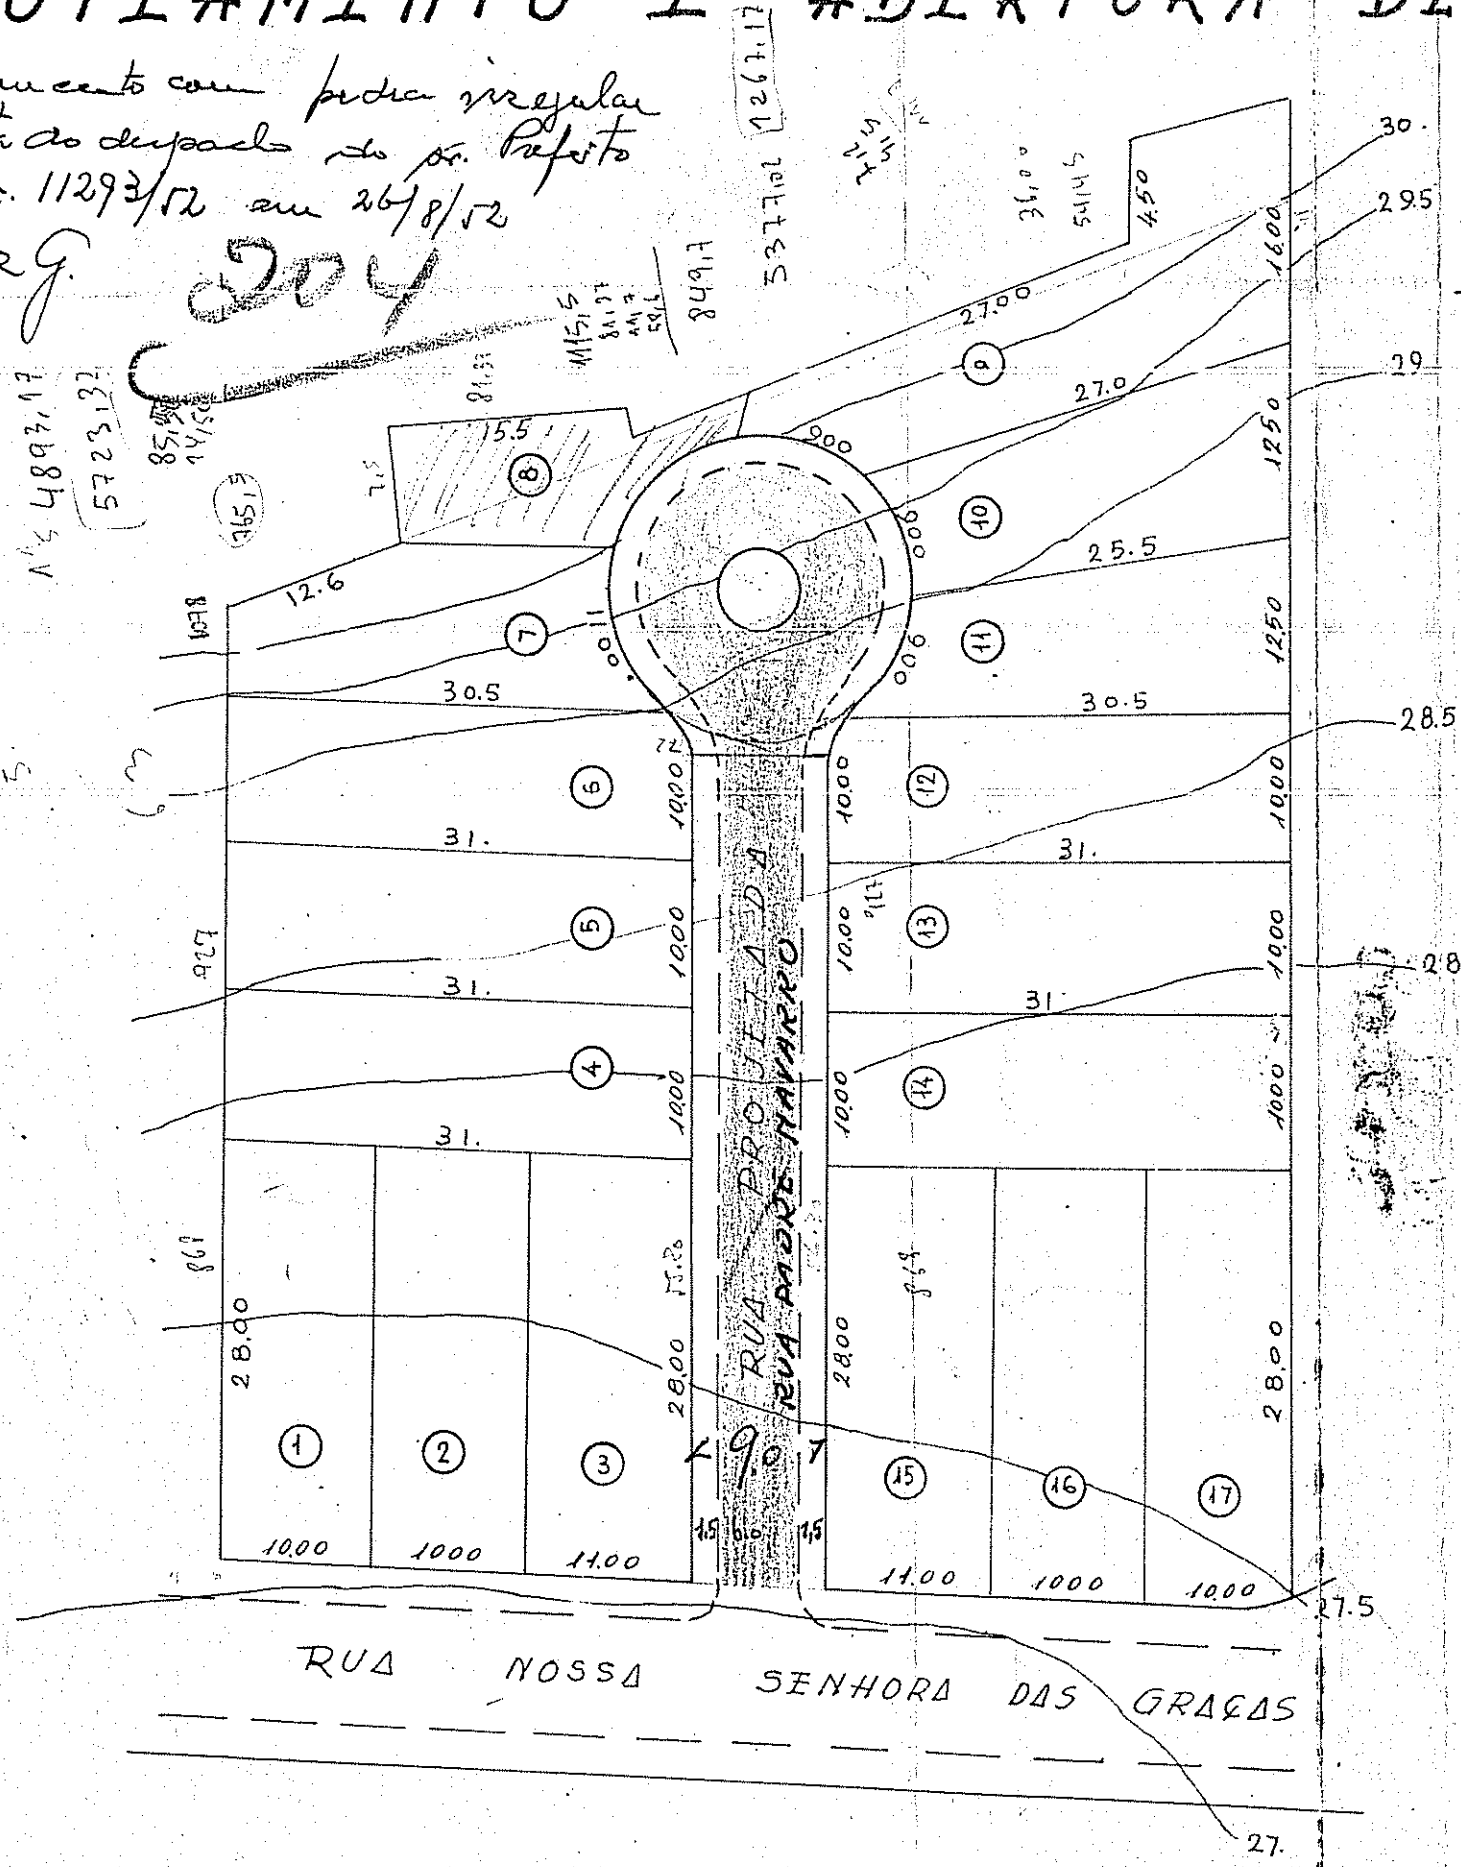

Ruy A. S. ...  
Esc. Civil ...

ESCALA 1:500.

PLANTA VALIDA COMO REPEREÇORA  
07.07.93  
PLANTA 204